4.NP

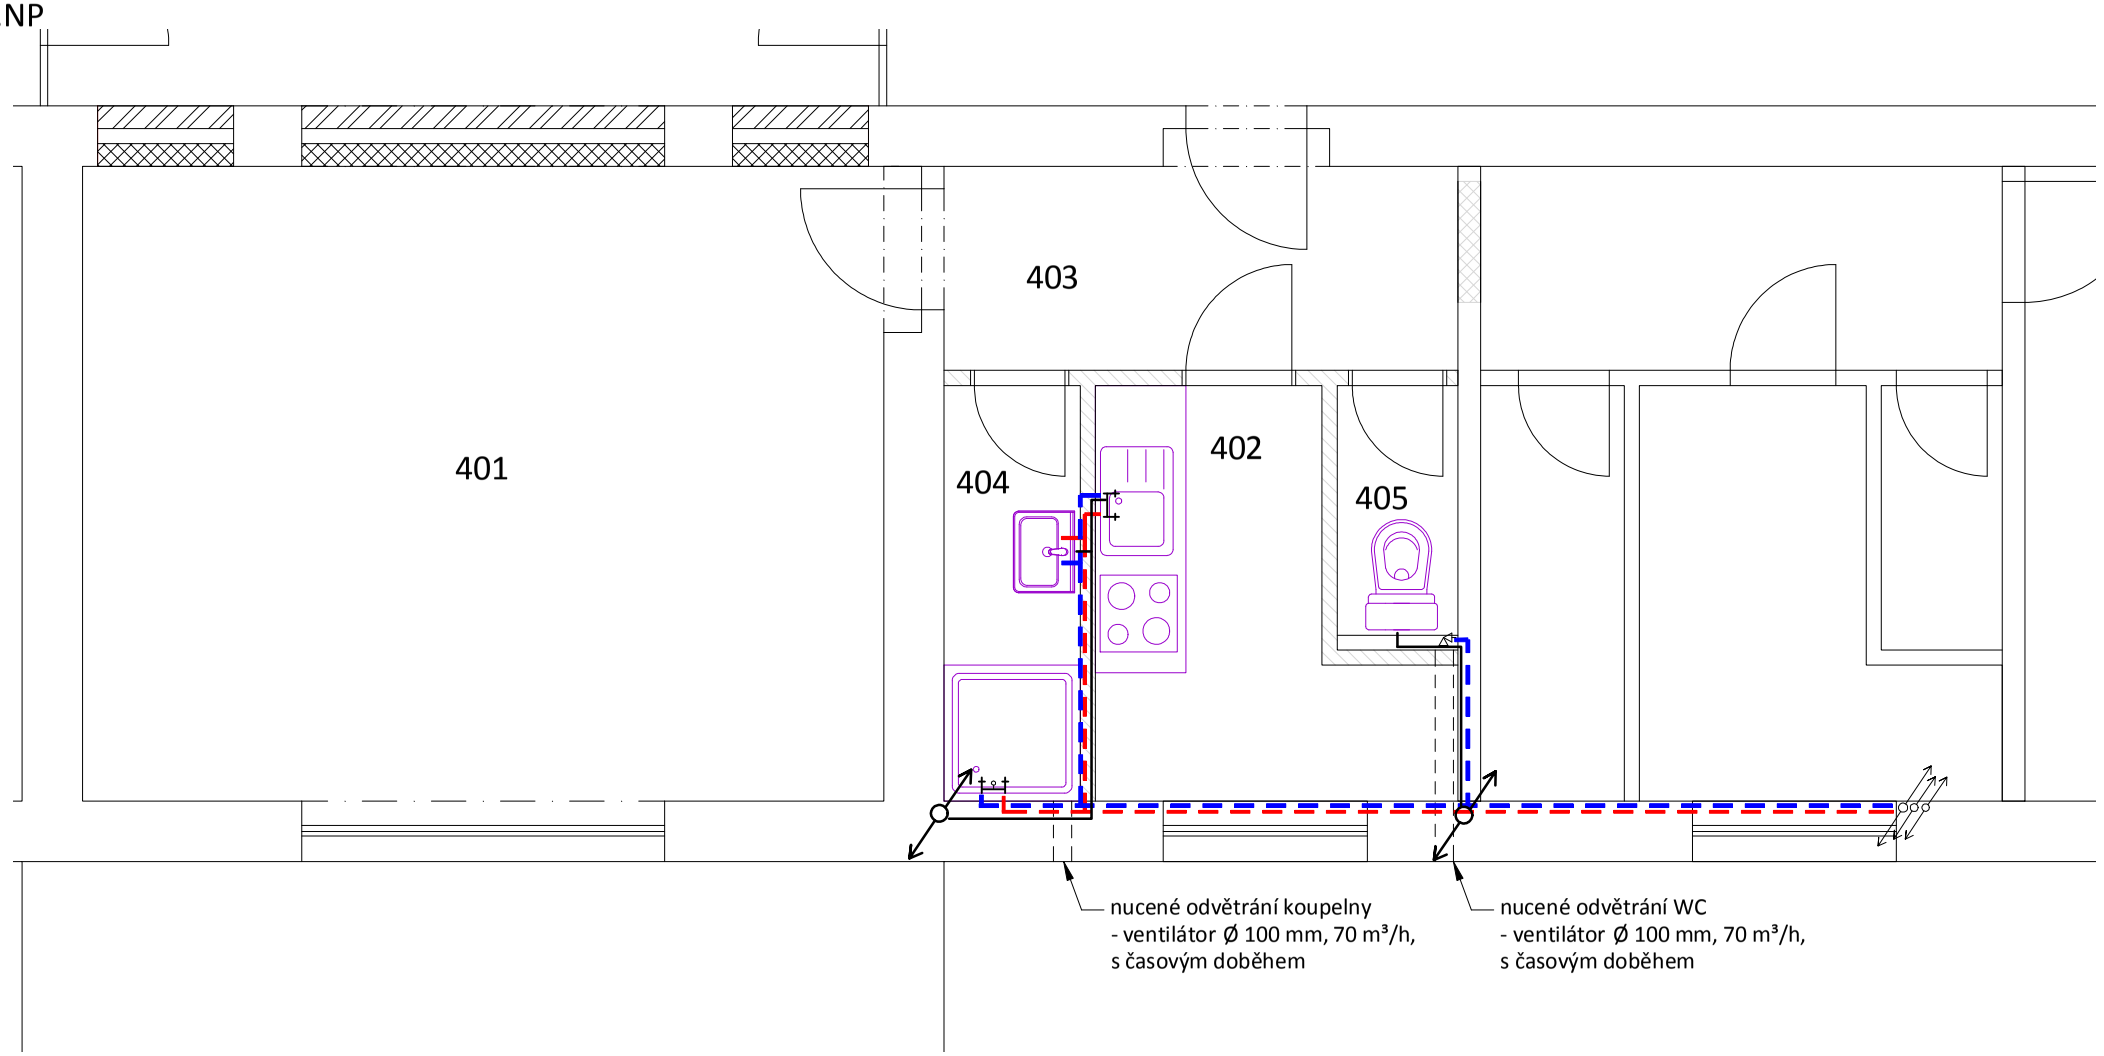

3.NP

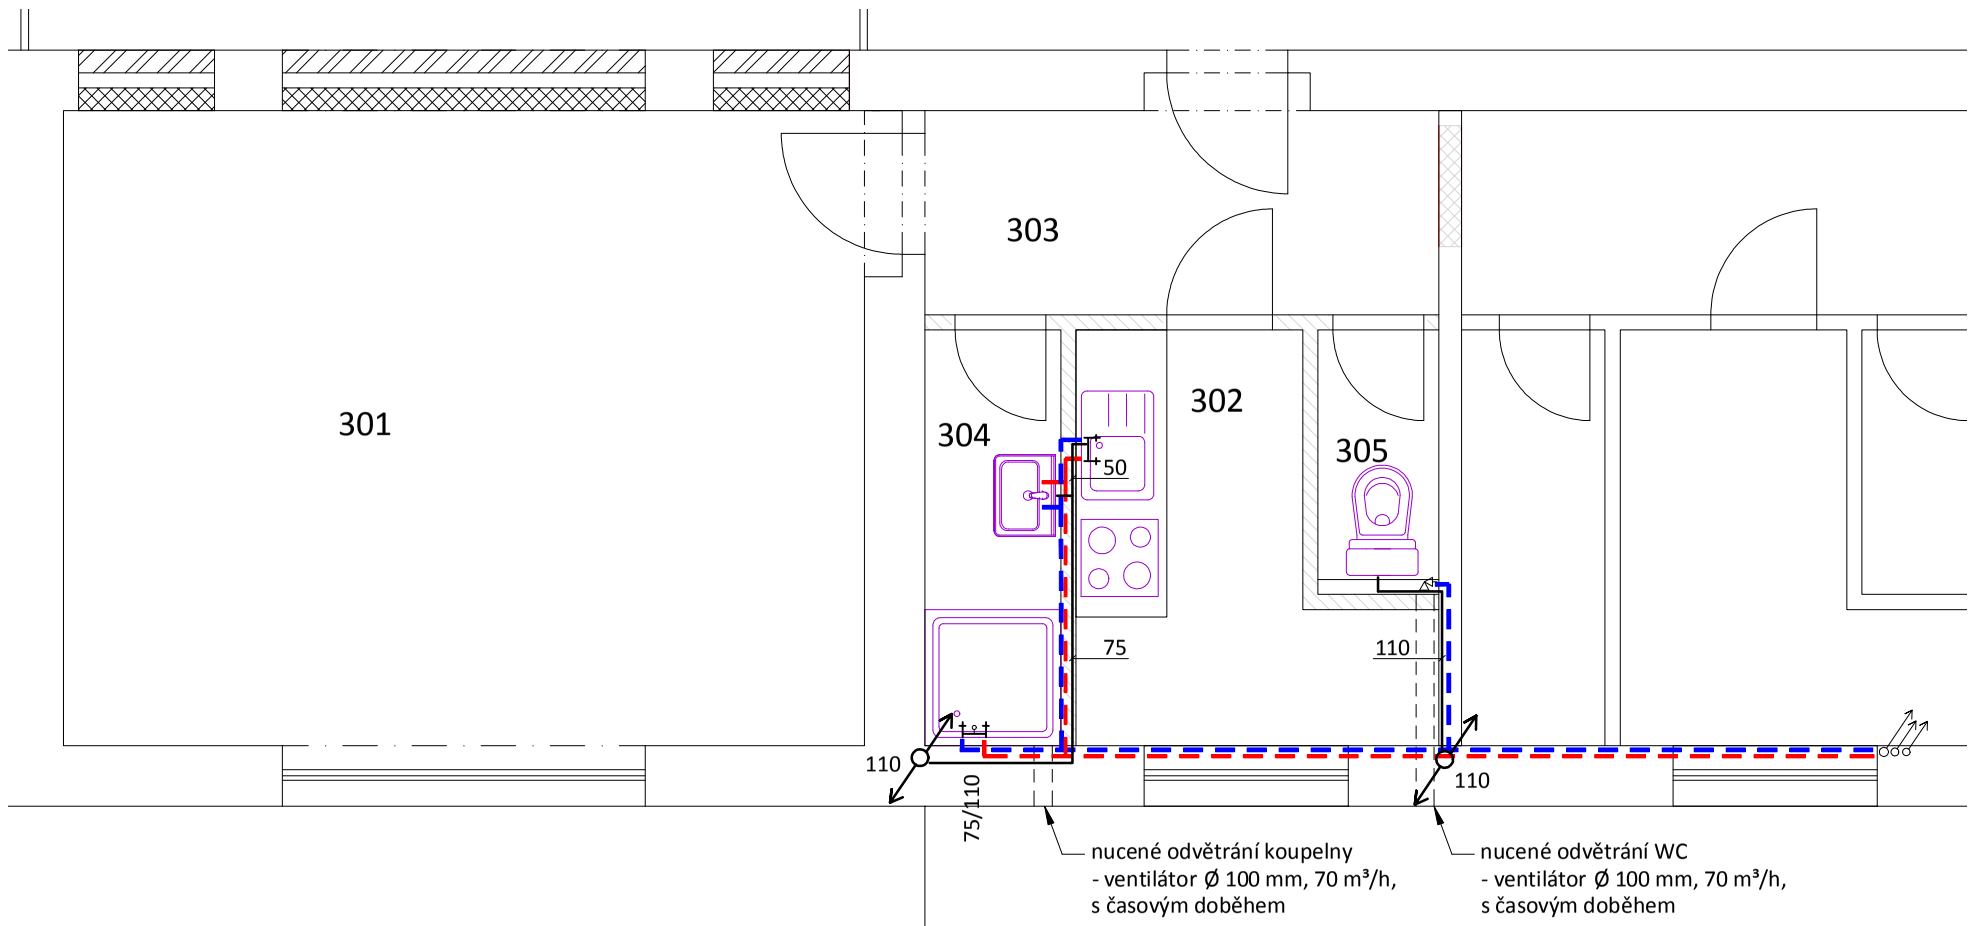

LEGENDA ROZVODŮ ZTI:

- VODOVODNÍ POTRUBÍ SV:25x3,5i
- VODOVODNÍ POTRUBÍ TUV:25x3,5i
- VENTIL KULOVÝ D16
- MÍSÍCÍ BATERIE
- MÍSÍCÍ BATERIE SE SPRCHOU
- STÁVAJÍCÍ KANALIZAČNÍ POTRUBÍ
- PŘIPOJOVACÍ A SVODNÉ POTRUBÍ KANALIZACE

POZNÁMKA:

PŘED ZAHÁJENÍM PRACÍ NUTNO OVĚŘIT POZICE A PRŮMĚRY STÁVAJÍCÍHO POTRUBÍ.

Společnost

MESSOR s.r.o., Jana Švermy 11, 432 01 Kadaň

IČ: 287 38 217, DIČ: CZ28738217

společnost zapsaná u Krajského soudu v Ústí nad Labem oddíl C, vložka 29648

mob.: 607 604 304, e-mail: info@messor.cz, web:http://www.messor.cz

REALIZACE STAVEB, PROJEKTOVÁ ČINNOST, PORADENSKÁ A KONZULTAČNÍ ČINNOST,TECHNICKÝ A AUTORSKÝ DOZOR, PŘÍPRAVA VÝBĚROVÝCH ŘÍZENÍ (PODLE ZÁKONA O VEŘEJNÝCH ZAKÁZKÁCH), INŽENÝRSKÁ ČINNOST

MESSOR
MANAGER VAŠÍ STAVBY

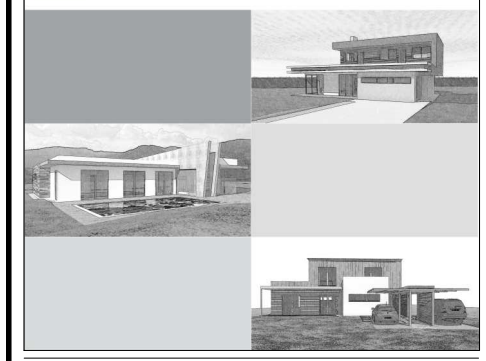

Razítko: Paré:

Změna: (ve formátu číslo, datum, popis)

01

Název stavby:

REVITALIZACE PENZIONU PRO SENIORY V LITVÍNOVĚ

na p.č. 261/3, k.ú. Horní Litvínov

Zodpovědný projektant: Ing. Ota VETTERMANN

Projektant: Jiří ADAMEČKO

Autorizace:

Česká komora autorizovaných inženýrů a techniků činných ve výstavbě
Obor: Pozemní stavby a konstrukce - číslo autorizace: 04 02 018

Profese: ZDRAVOTNĚ TECHNICKÉ INSTALACE

Číslo zakázky: 13 066

Datum: 10/ 2013

Stupeň projektové dokumentace: DSP

Investor:

MĚSTO LITVÍNOV
náměstí Míru 11
436 01
Litvínov

Objekt:

Kótováno v: mm

Měřítko: 1:50

Formát: 2xA4

Název výkresu:

PŮDORYS

STAVEBNÍ ÚPRAVY BYTŮ 3. a 4.NP
- NAVRHOVANÝ STAV
VODOVOD, KANALIZACE

Číslo výkresu: D.1.4. 03