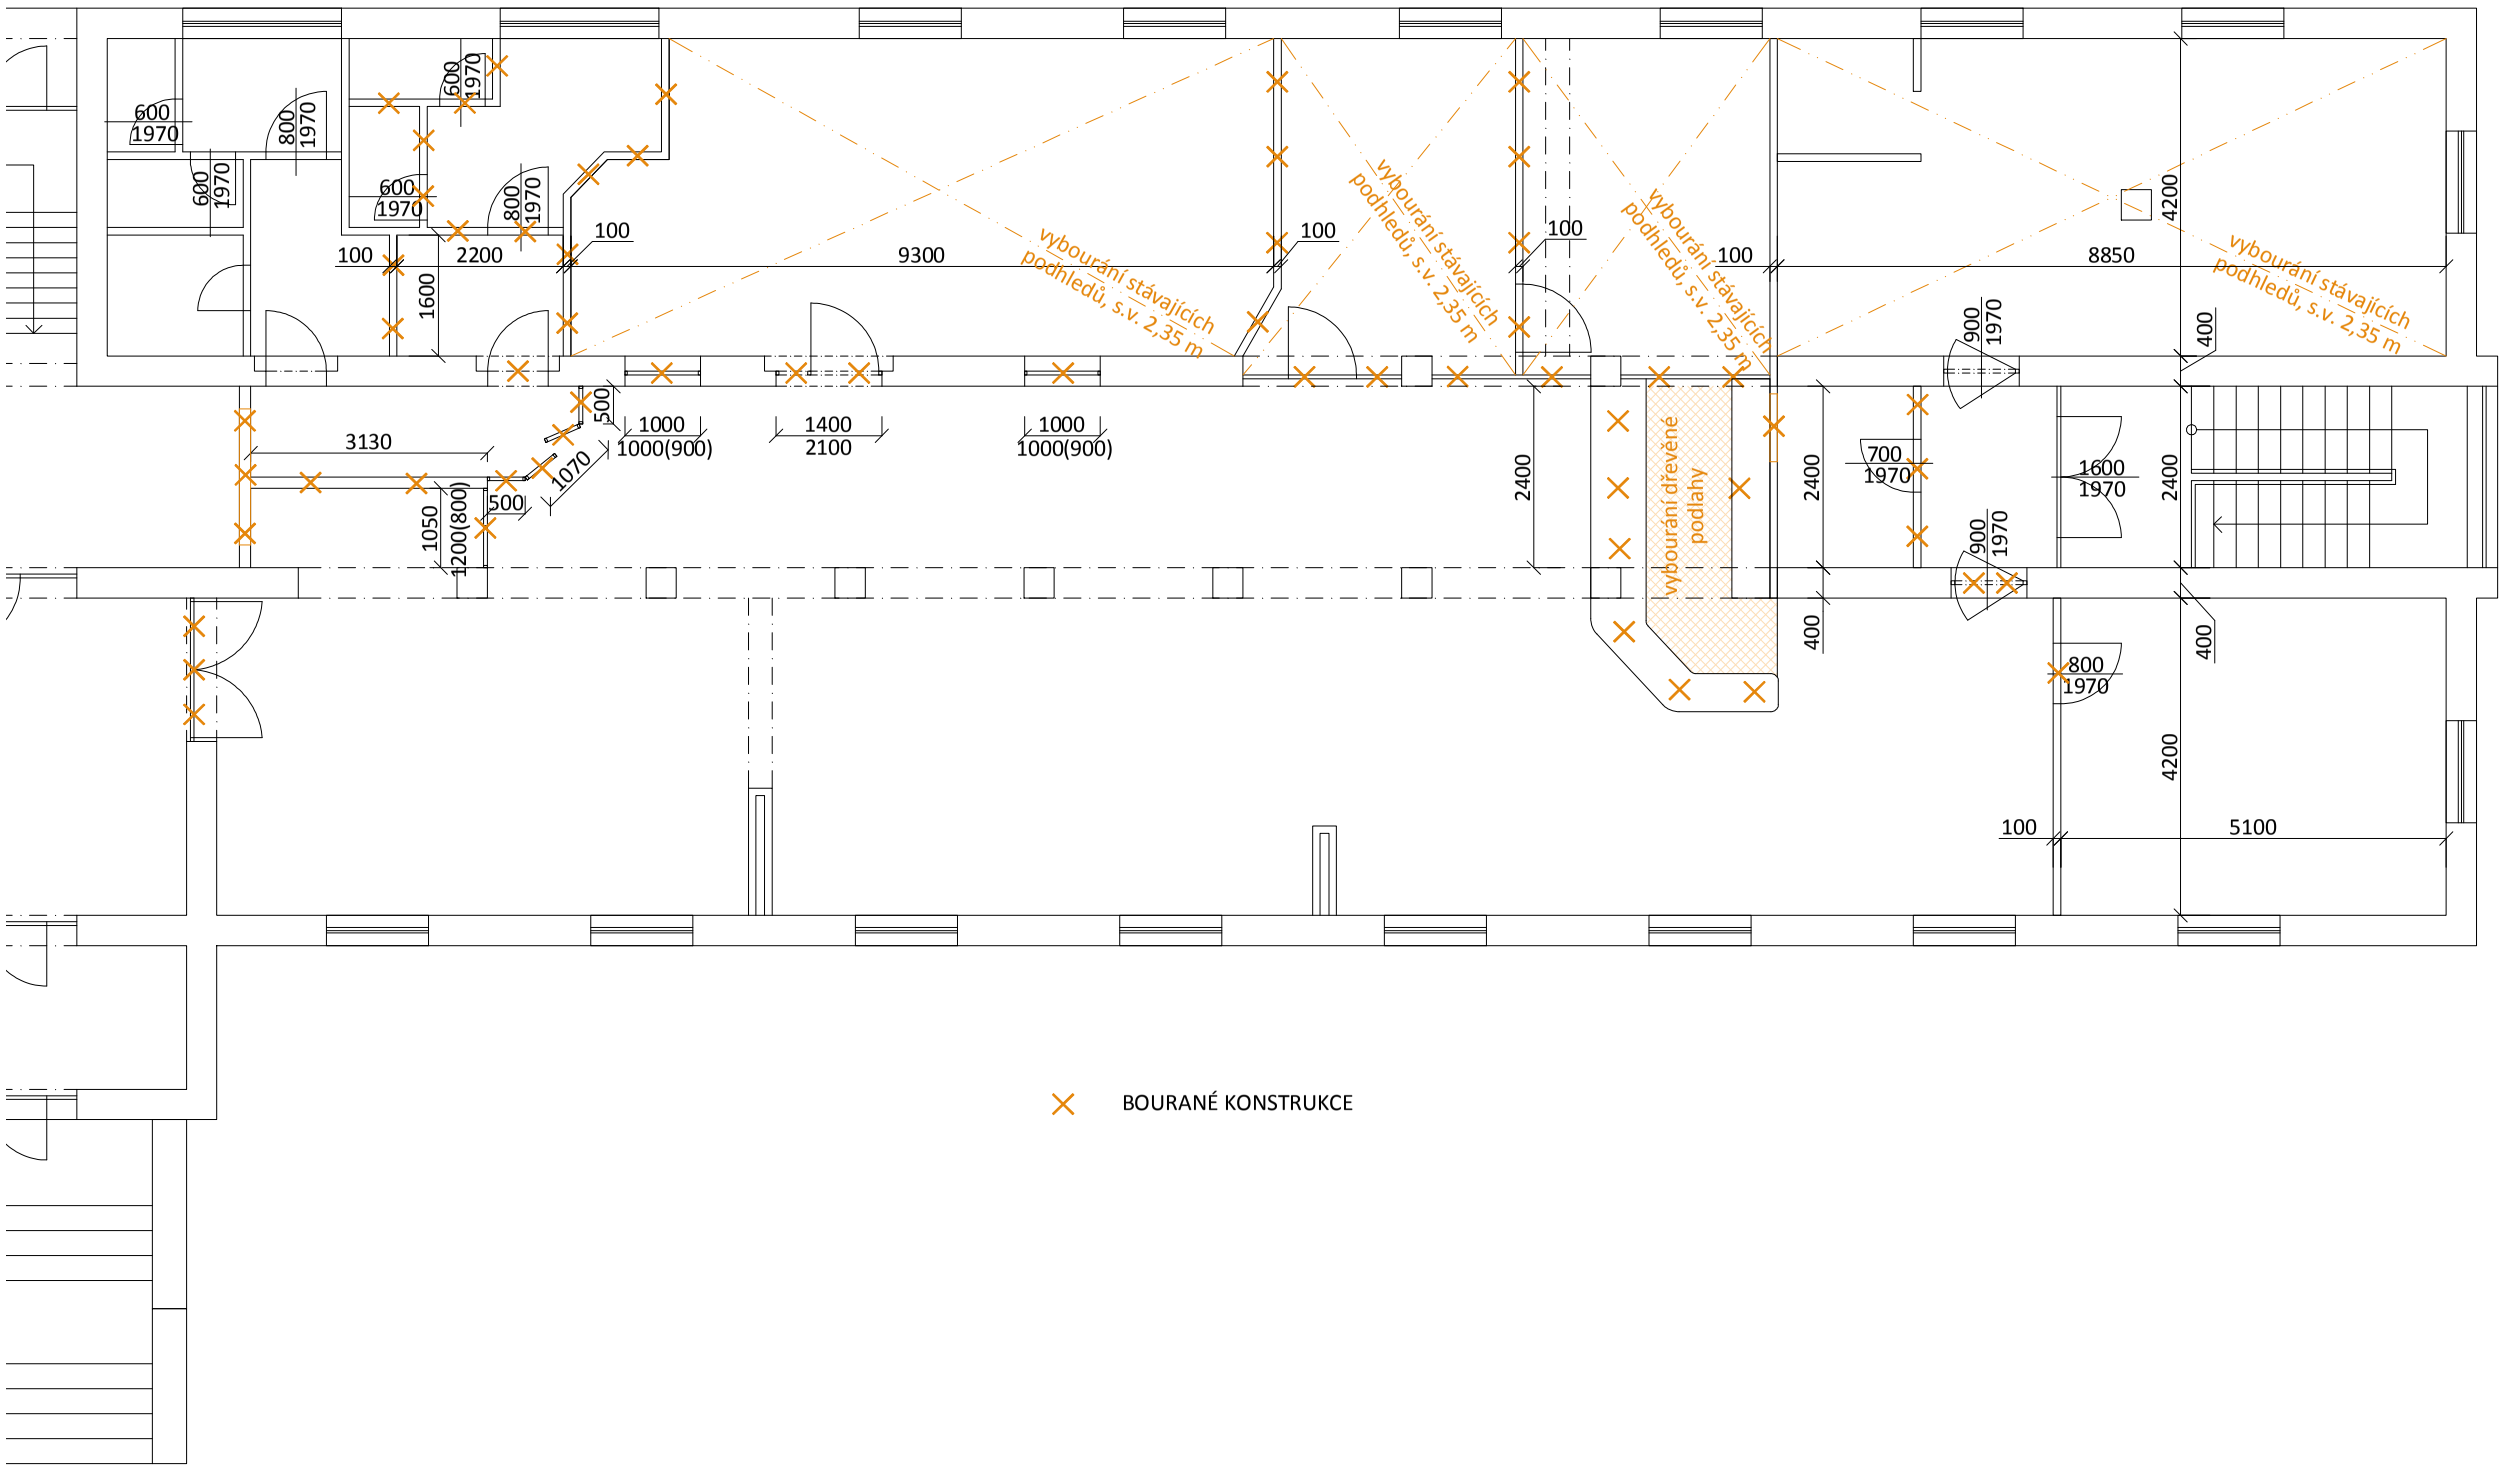

Společnost
MESSOR s.r.o., Jana Švermy 11, 432 01 Kadaň
IČ: 287 38 217, DIČ: CZ28738217
společnost zapsaná u Krajského soudu v Ústí nad Labem oddíl C, vložka 29648
mob.: 607 604 304, e-mail: info@messor.cz, web:http://www.messor.cz
REALIZACE STAVEB, PROJEKTOVÁ ČINNOST, PORADENSKÁ A KONZULTAČNÍ ČINNOST,TECHNICKÝ A AUTORSKÝ DOZOR, PŘÍPRAVA VÝBĚROVÝCH ŘÍZENÍ (PODLE ZÁKONA O VEŘEJNÝCH ZAKÁZKÁCH), INŽENÝRSKÁ ČINNOST

MESSOR
MANAGER VAŠÍ STAVBY

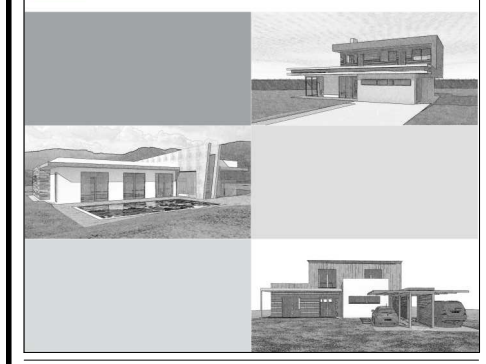

Razítko: Paré:

Změna: (ve formátu číslo, datum, popis)
01

Název stavby:
REVITALIZACE PENZIONU PRO SENIORY V LITVÍNOVĚ
na p.č. 261/3, k.ú. Horní Litvínov

Zodpovědný projektant:
Ing. Ota VETTERMANN
Projektant:
Jiří ADAMEČKO
Autorizace:
Česká komora autorizovaných inženýrů a techniků činných ve výstavbě
Obor: Pozemní stavby a konstrukce - číslo autorizace: 04 02 018
Profese:
POZEMNÍ STAVBA
Číslo zakázky:
13 066
Datum:
10/ 2013
Stupeň projektové dokumentace:
DSP
Investor:
MĚSTO LITVÍNOV
náměstí Míru 11
436 01
Litvínov
Objekt:
Kótováno v:
mm
Měřítko:
1:100
Formát:
2xA4

Název výkresu:
PŮDORYS
ZMĚNA DISPOZIC 1.NP
- BOURACÍ PRÁCE

Číslo výkresu:
D.1.1.b
16