4.NP

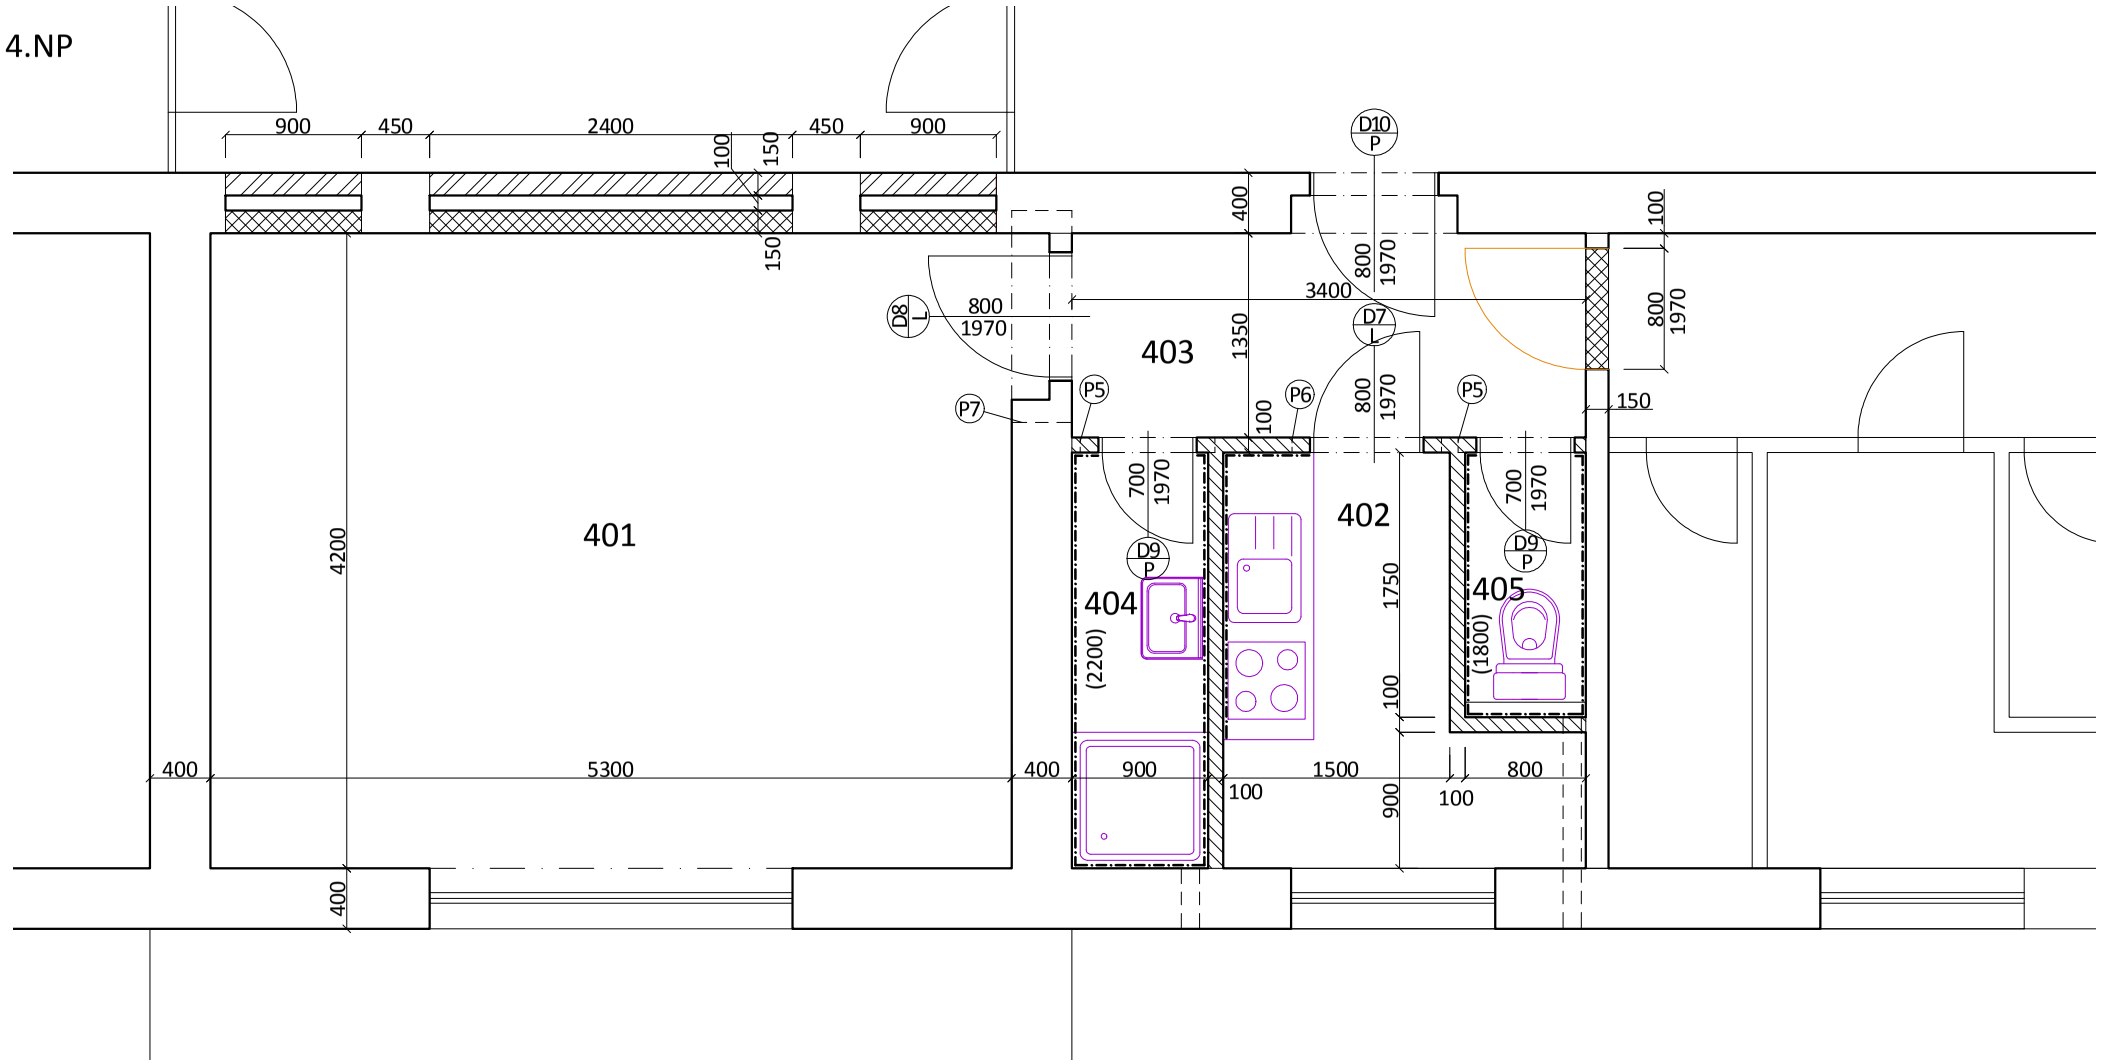

3.NP

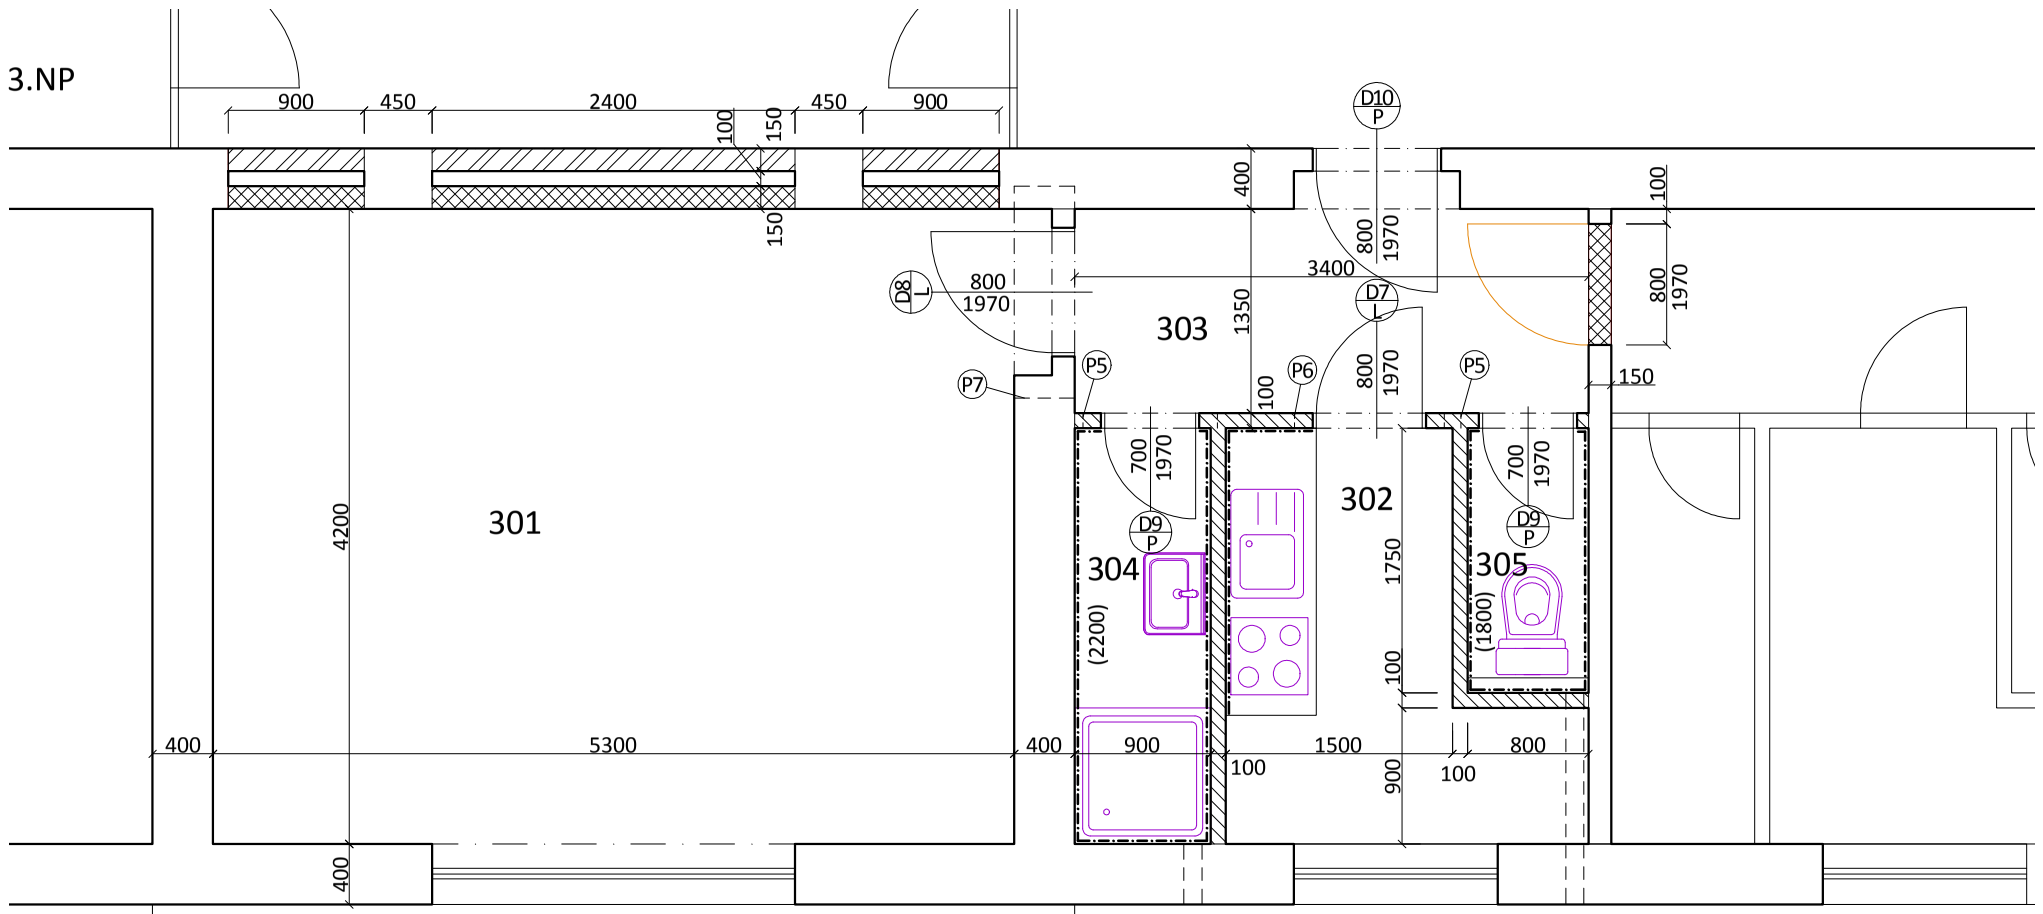

P5 PŘEKLAD NENOSNÝ
OCELOVÝ PROFIL L 45 x 45 x 4 mm
dl. 1000 mm

P6 PŘEKLAD NENOSNÝ
OCELOVÝ PROFIL L 45 x 45 x 4 mm
dl. 1100 mm

P7 PŘEKLAD NOSNÝ
3 x OCELOVÝ PROFIL I 140
dl. 1400 mm

TVÁRNICE VÁPENOPÍSKOVÉ tl. 150 mm,
NEPRŮZVUČNOST Rw 48 dB

TVÁRNICE PÓROBETONOVÉ tl. 150 mm,
NEPRŮZVUČNOST Rw 41 dB

TVÁRNICE PÓROBETONOVÉ tl. 100 mm

BOURANÉ KONSTRUKCE

Společnost
MESSOR s.r.o., Jana Švermy 11, 432 01 Kadaň
IČ: 287 38 217, DIČ: CZ28738217
společnost zapsaná u Krajského soudu v Ústí nad Labem oddíl C, vložka 29648
mob.: 607 604 304, e-mail: info@messor.cz, web:http://www.messor.cz
REALIZACE STAVEB, PROJEKTOVÁ ČINNOST, PORADENSKÁ A KONZULTAČNÍ ČINNOST,TECHNICKÝ A AUTORSKÝ DOZOR, PŘÍPRAVA VÝBĚROVÝCH ŘÍZENÍ (PODLE ZÁKONA O VEŘEJNÝCH ZAKÁZKÁCH), INŽENÝRSKÁ ČINNOST

MESSOR
MANAGER VAŠÍ STAVBY

Razítko: Paré:

Změna: (ve formátu číslo, datum, popis)

01

Název stavby:

REVITALIZACE PENZIONU PRO SENIORY V LITVÍNOVĚ

na p.č. 261/3, k.ú. Horní Litvínov

Zodpovědný projektant: Ing. Ota VETTERMANN

Projektant: Jiří ADAMEČKO

Autorizace:
Česká komora autorizovaných inženýrů a techniků činných ve výstavbě
Obor: Pozemní stavby a konstrukce - číslo autorizace: 04 02 018

Profese: POZEMNÍ STAVBA

Číslo zakázky: 13 066

Datum: 10/ 2013

Stupeň projektové dokumentace: DSP

Investor:
MĚSTO LITVÍNOV
náměstí Míru 11
436 01
Litvínov

Objekt:

Kótováno v: mm

Měřítko: 1:50

Formát: 2xA4

Název výkresu:
PŮDORYS
STAVEBNÍ ÚPRAVY BYTŮ 3. a 4.NP
- NAVRHOVANÝ STAV

Číslo výkresu:
D.1.1.b
18