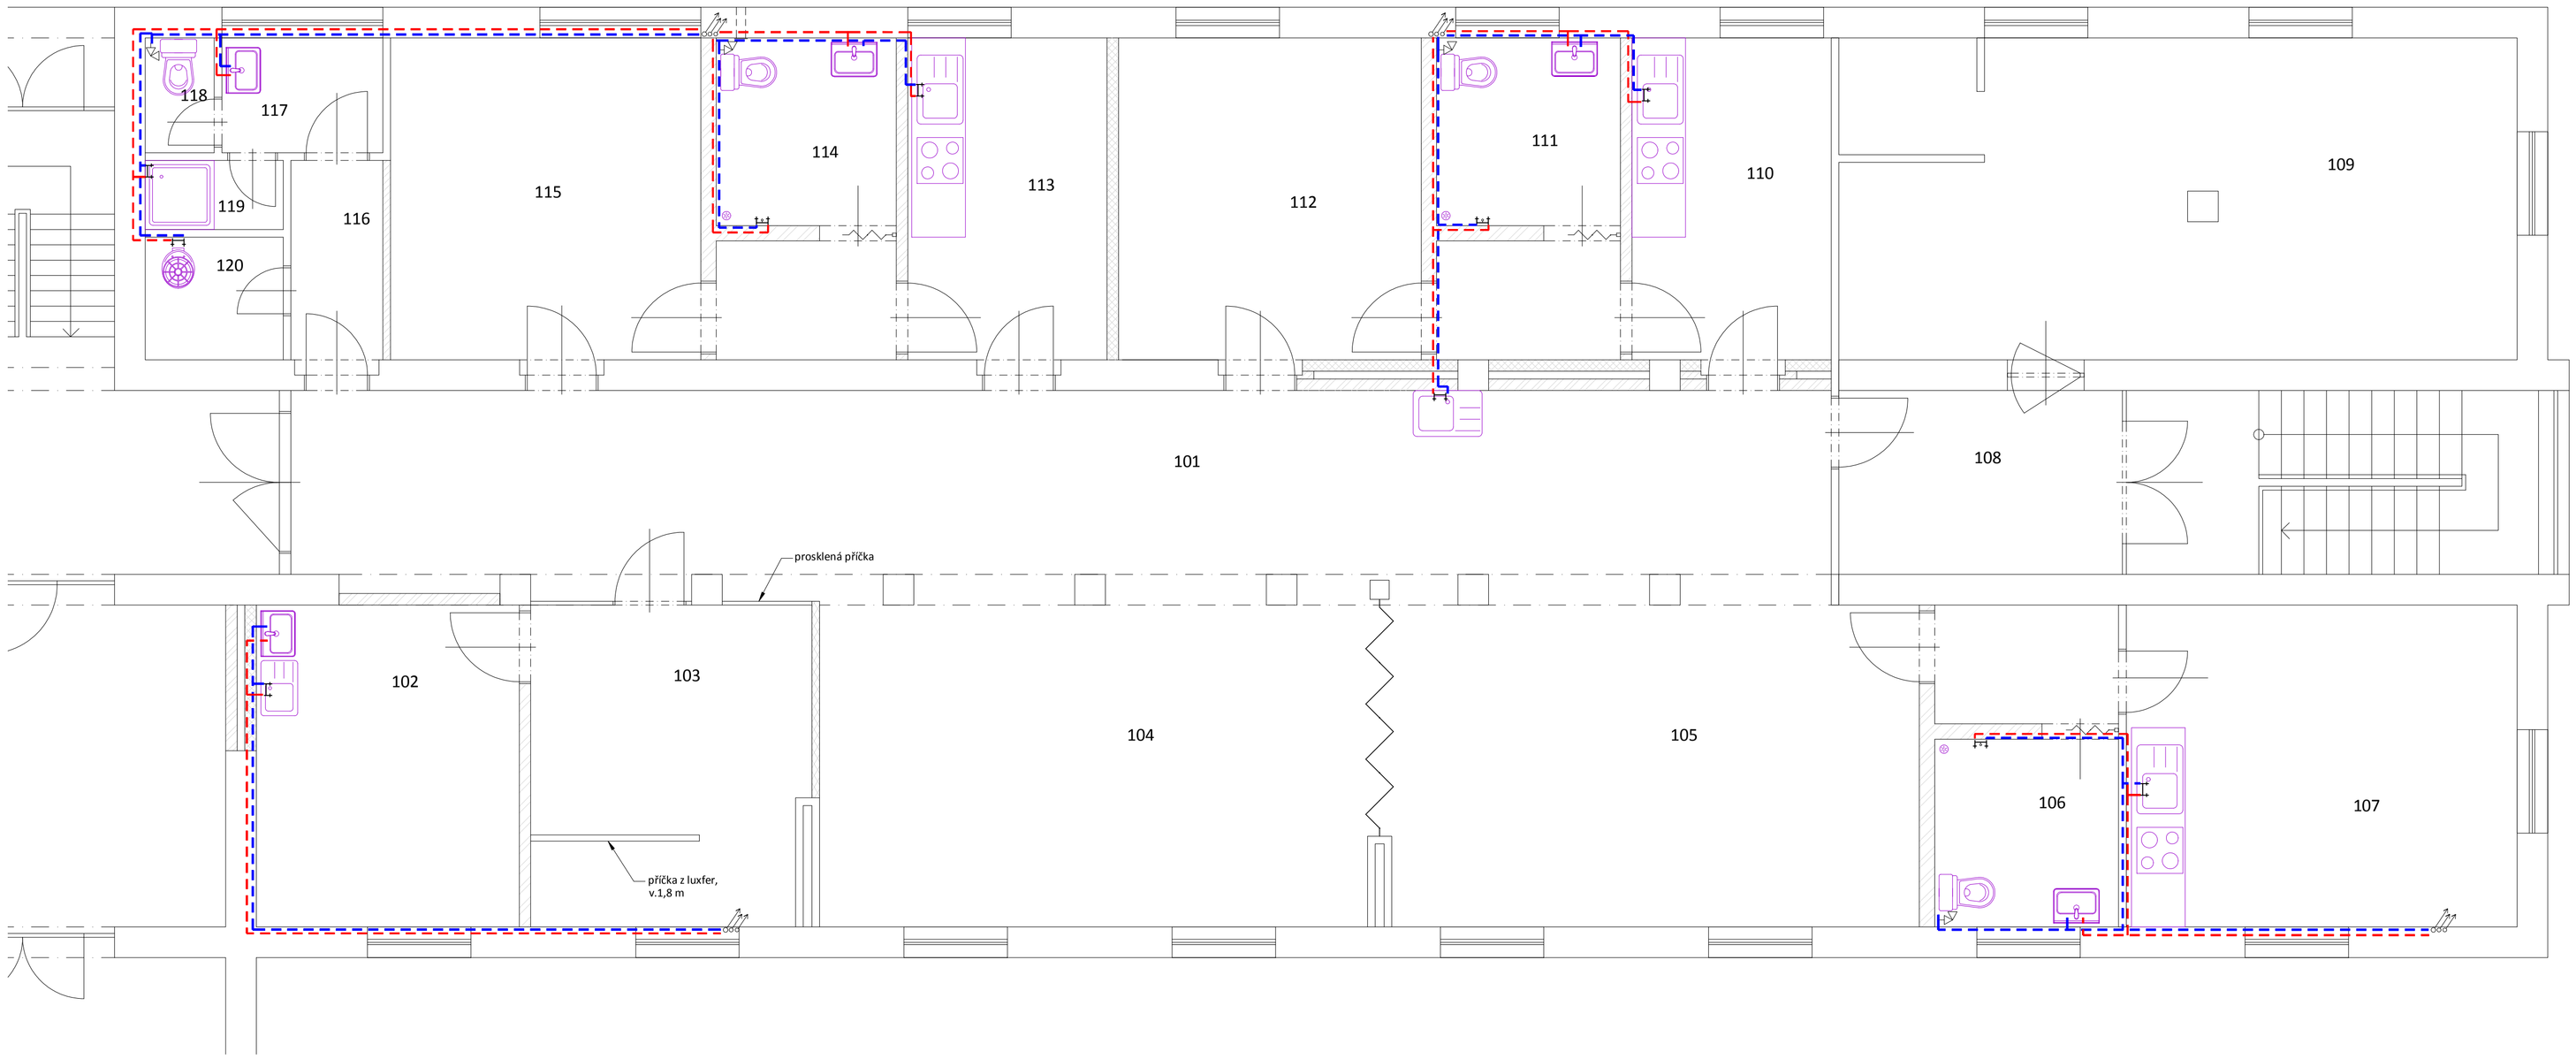

LEGENDA ROZVODŮ ZTI:

- VODOVODNÍ POTRUBÍ SV:25x3,5i
- VODOVODNÍ POTRUBÍ TUV:25x3,5i
- VENTIL KULOVÝ D16
- MÍSÍCÍ BATERIE
- MÍSÍCÍ BATERIE SE SPRCHOU
- STÁVAJÍCÍ KANALIZAČNÍ POTRUBÍ
- PŘIPOJOVACÍ A SVODNÉ POTRUBÍ KANALIZACE
- FLEXI POTRUBÍ KANALIZACE

POZNÁMKA:

PŘED ZAHÁJENÍM PRACÍ NUTNO OVĚŘIT POZICE A PRŮMĚRY STÁVAJÍCÍHO POTRUBÍ.
VĚTŠINU POTRUBÍ VÉST POD STROPEM 1.PP PŘI DODRŽENÍ MIN. SPÁDŮ.

Společnost
MESSOR s.r.o., Jana Švermy 11, 432 01 Kadaň
IČ: 287 38 217, DIČ: CZ28738217
společnost zapsaná v Krajského soudu v Ústí nad Labem oddíl C, vložka 29648
mob.: 607 668 306, e-mail: info@messor.cz, web:http://www.messor.cz

REALIZACE STAVEB, PROJEKTOVÁ ČINNOST, POSKYTOVÁNÍ A KONZULTAČNÍ ČINNOST TECHNICKÝCH A AUTORSKÝCH DOZOR, PŘÍPRAVA VŘEJNÝCH SOUTĚŽÍ PODLE ZÁKONA O VEŘEJNÝCH ZAKÁZKÁCH, RADNÍ/RADA STAVEBNÍ

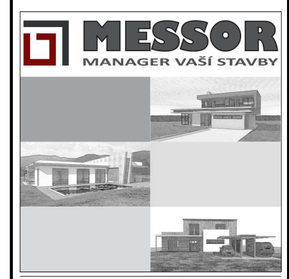

Razítko: Paré:

Změna: (ve formátu číslo, datum, popis)

01

Název stavby:

REVITALIZACE PENZIONU PRO SENIORY V LITVÍNOVĚ
na p.č. 261/3, k.ú. Horní Litvínov

Zodpovědný projektant: Ing. Ota VETTERMANN

Projektant: Jiří ADAMEČKO

Autorizace: Česká komora autorizovaných inženýrů a techniků činných ve výstavbě
Obor: Pozemní stavby a konstrukce - číslo autorizace: 04 02 018

Profese: ZDRAVOTNĚ TECHNICKÉ INSTALACE

Číslo zakázky: 13 066

Datum: 10/ 2013

Stupeň projektové dokumentace: DSP

Investor: MĚSTO LITVÍNOV
náměstí Míru 11
436 01
Litvínov

Objekt:

Kótováno v: mm

Měřítko: 1:50

Formát: 4xA4

Název výkresu: PŮDORYS
ZMĚNA DISPOZIC 1.NP
- NAVRHOVANÝ STAV
VNITŘNÍ VODOVOD

Číslo výkresu: D.1.4. 02

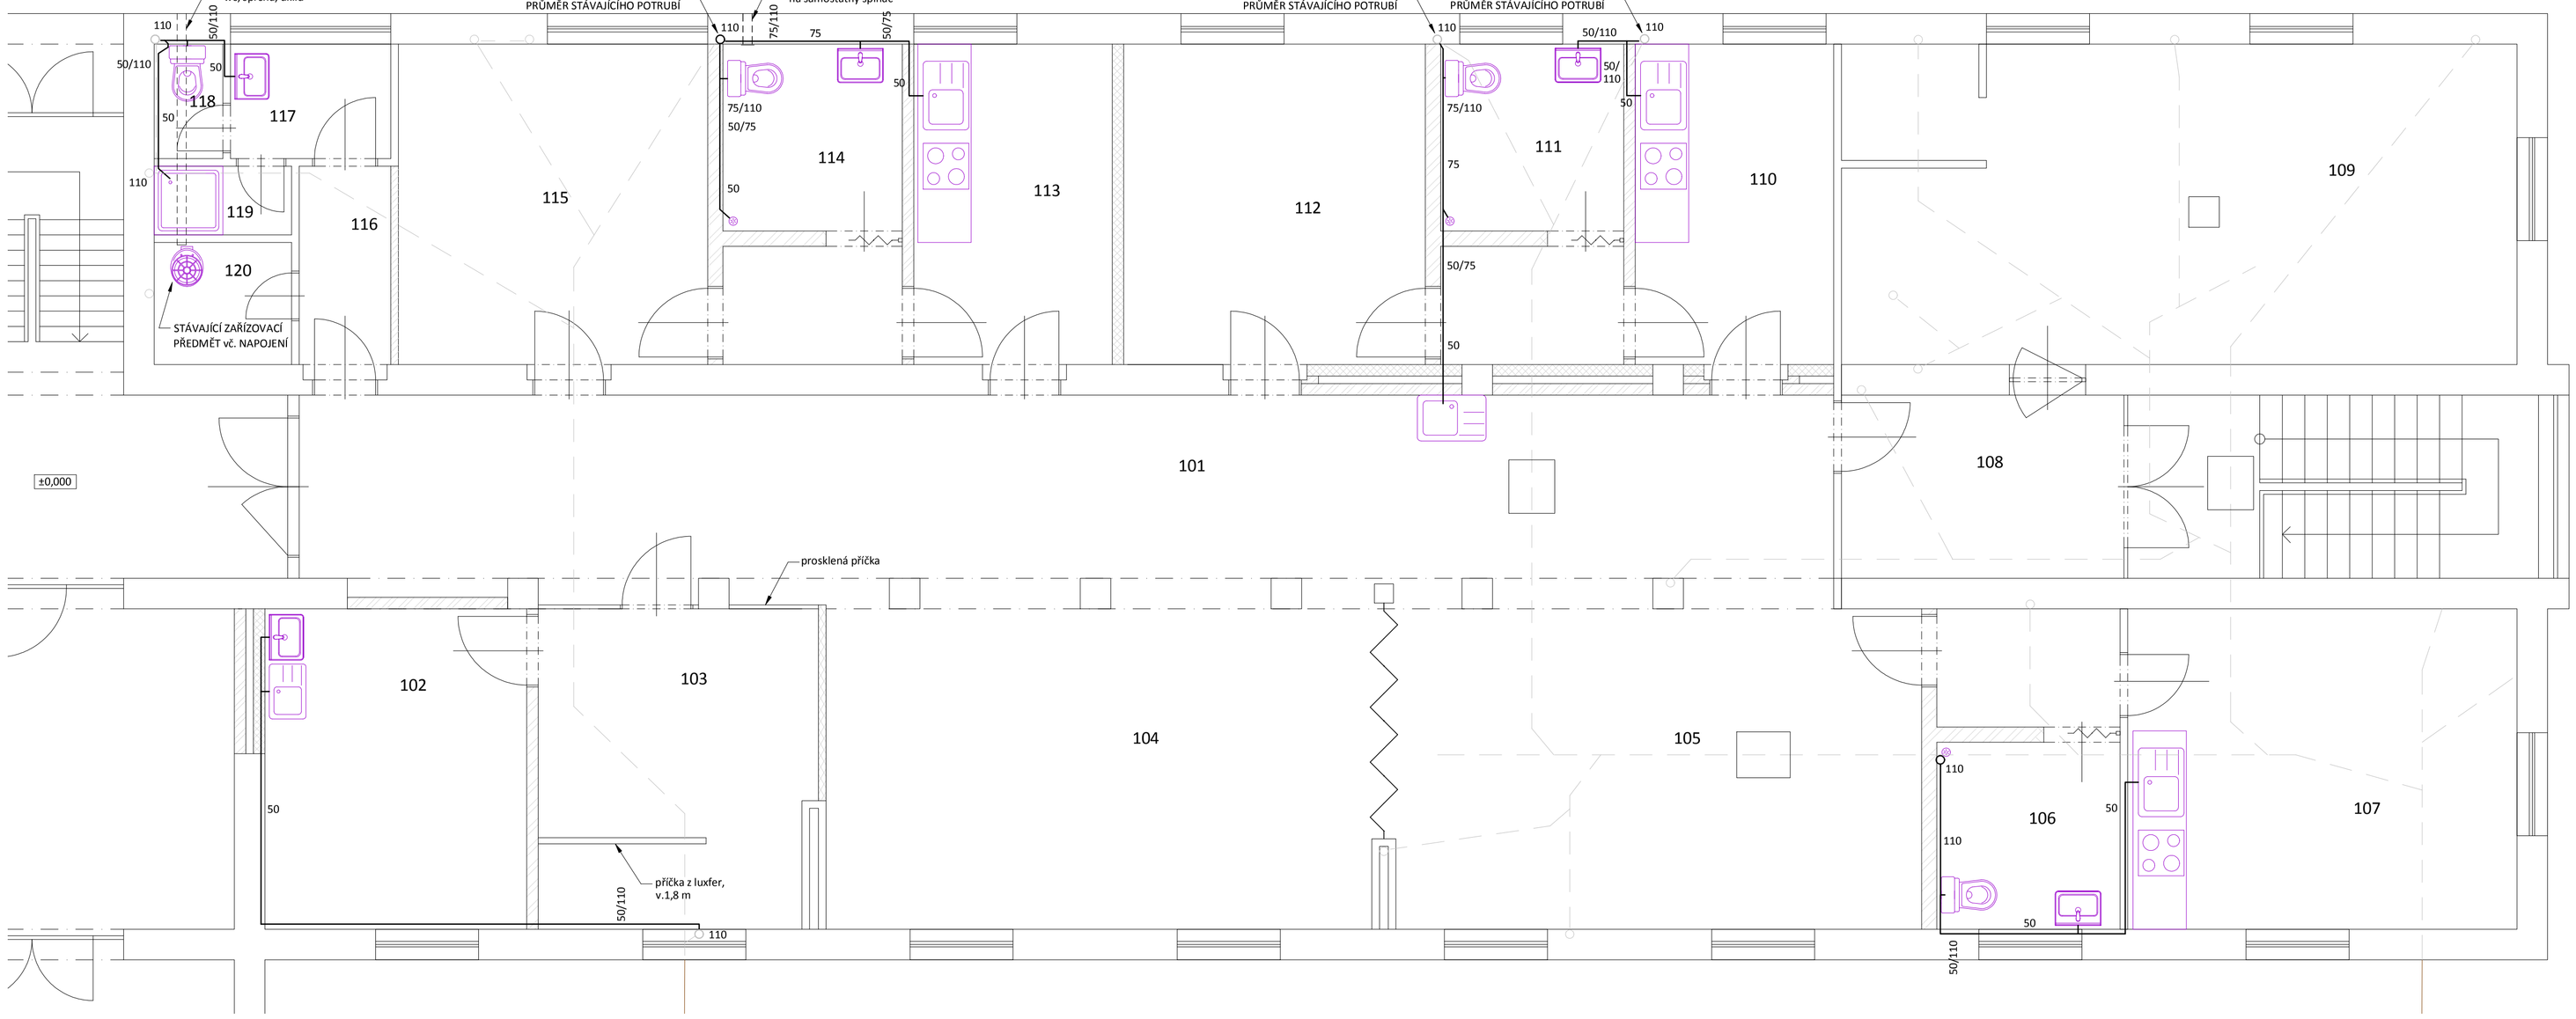

LEGENDA ROZVODŮ ZTI:

- VODOVODNÍ POTRUBÍ SV:25x3,5i
- VODOVODNÍ POTRUBÍ TUV:25x3,5i
- VENTIL KULOVÝ D16
- MÍSÍCÍ BATERIE
- MÍSÍCÍ BATERIE SE SPRCHOU
- STÁVAJÍCÍ KANALIZAČNÍ POTRUBÍ
- PŘIPOJOVACÍ A SVODNÉ POTRUBÍ KANALIZACE
- FLEXI POTRUBÍ KANALIZACE

POZNÁMKA:

PŘED ZAHÁJENÍM PRACÍ NUTNO OVĚŘIT POZICE A PRŮMĚRY STÁVAJÍCÍHO POTRUBÍ.
VĚTŠINU POTRUBÍ VÉST POD STROPEM 1.PP PŘI DODRŽENÍ MIN. SPÁDŮ.

Společnost
MESSOR s.r.o., Jana Švermy 11, 432 01 Kadaň
IČ: 287 38 217, DIČ: CZ28738217
společnost zapsaná v Krajského soudu v Ústí nad Labem oddíl C, vložka 29648
mob.: 607 668 306, e-mail: info@messor.cz, web:http://www.messor.cz
REALIZACE STAVEB, PROJEKTOVÁ ČINNOST, POSKYTOVÁNÍ A KONZULTAČNÍ ČINNOST TECHNICKÝCH A AUTORSKÝCH DOZOR, PŘÍPRAVA VŘEJNÝCH SOUTĚŽÍ PODLE ZÁKONA O VEŘEJNÝCH ZAKÁZKÁCH, RADNÍ/RADA STAVEBNÍ

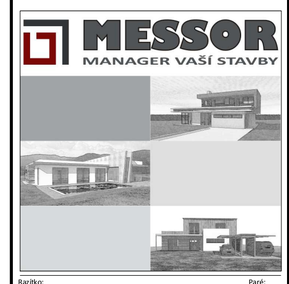

Razítko: Paré:

Změna: (ve formátu číslo, datum, popis)

01

Název stavby:

REVITALIZACE PENZIONU PRO SENIORY V LITVÍNOVĚ
na p.č. 261/3, k.ú. Horní Litvínov

Zodpovědný projektant: Ing. Ota VETTERMANN

Projektant: Jiří ADAMEČKO

Autorizace: Česká komora autorizovaných inženýrů a techniků činných ve výstavbě
Obor: Pozemní stavby a konstrukce - číslo autorizace: 04 02 018

Profese: ZDRAVOTNĚ TECHNICKÉ INSTALACE

Číslo zakázky: 13 066

Datum: 10/ 2013

Stupeň projektové dokumentace: DSP

Investor: MĚSTO LITVÍNOV
náměstí Míru 11
436 01
Litvínov

Objekt:

Kótováno v: mm

Měřítko: 1:50

Formát: 4xA4

Název výkresu: PŮDORYS
ZMĚNA DISPOZIC 1.NP
- NAVRHOVANÝ STAV
VNITŘNÍ KANALIZACE

Číslo výkresu: D.1.4. 01