
[illegible]

PŮDORYS 4 NP - VÝKRES POŽÁRNÍ BEZPEČNOSTI, M 1:100

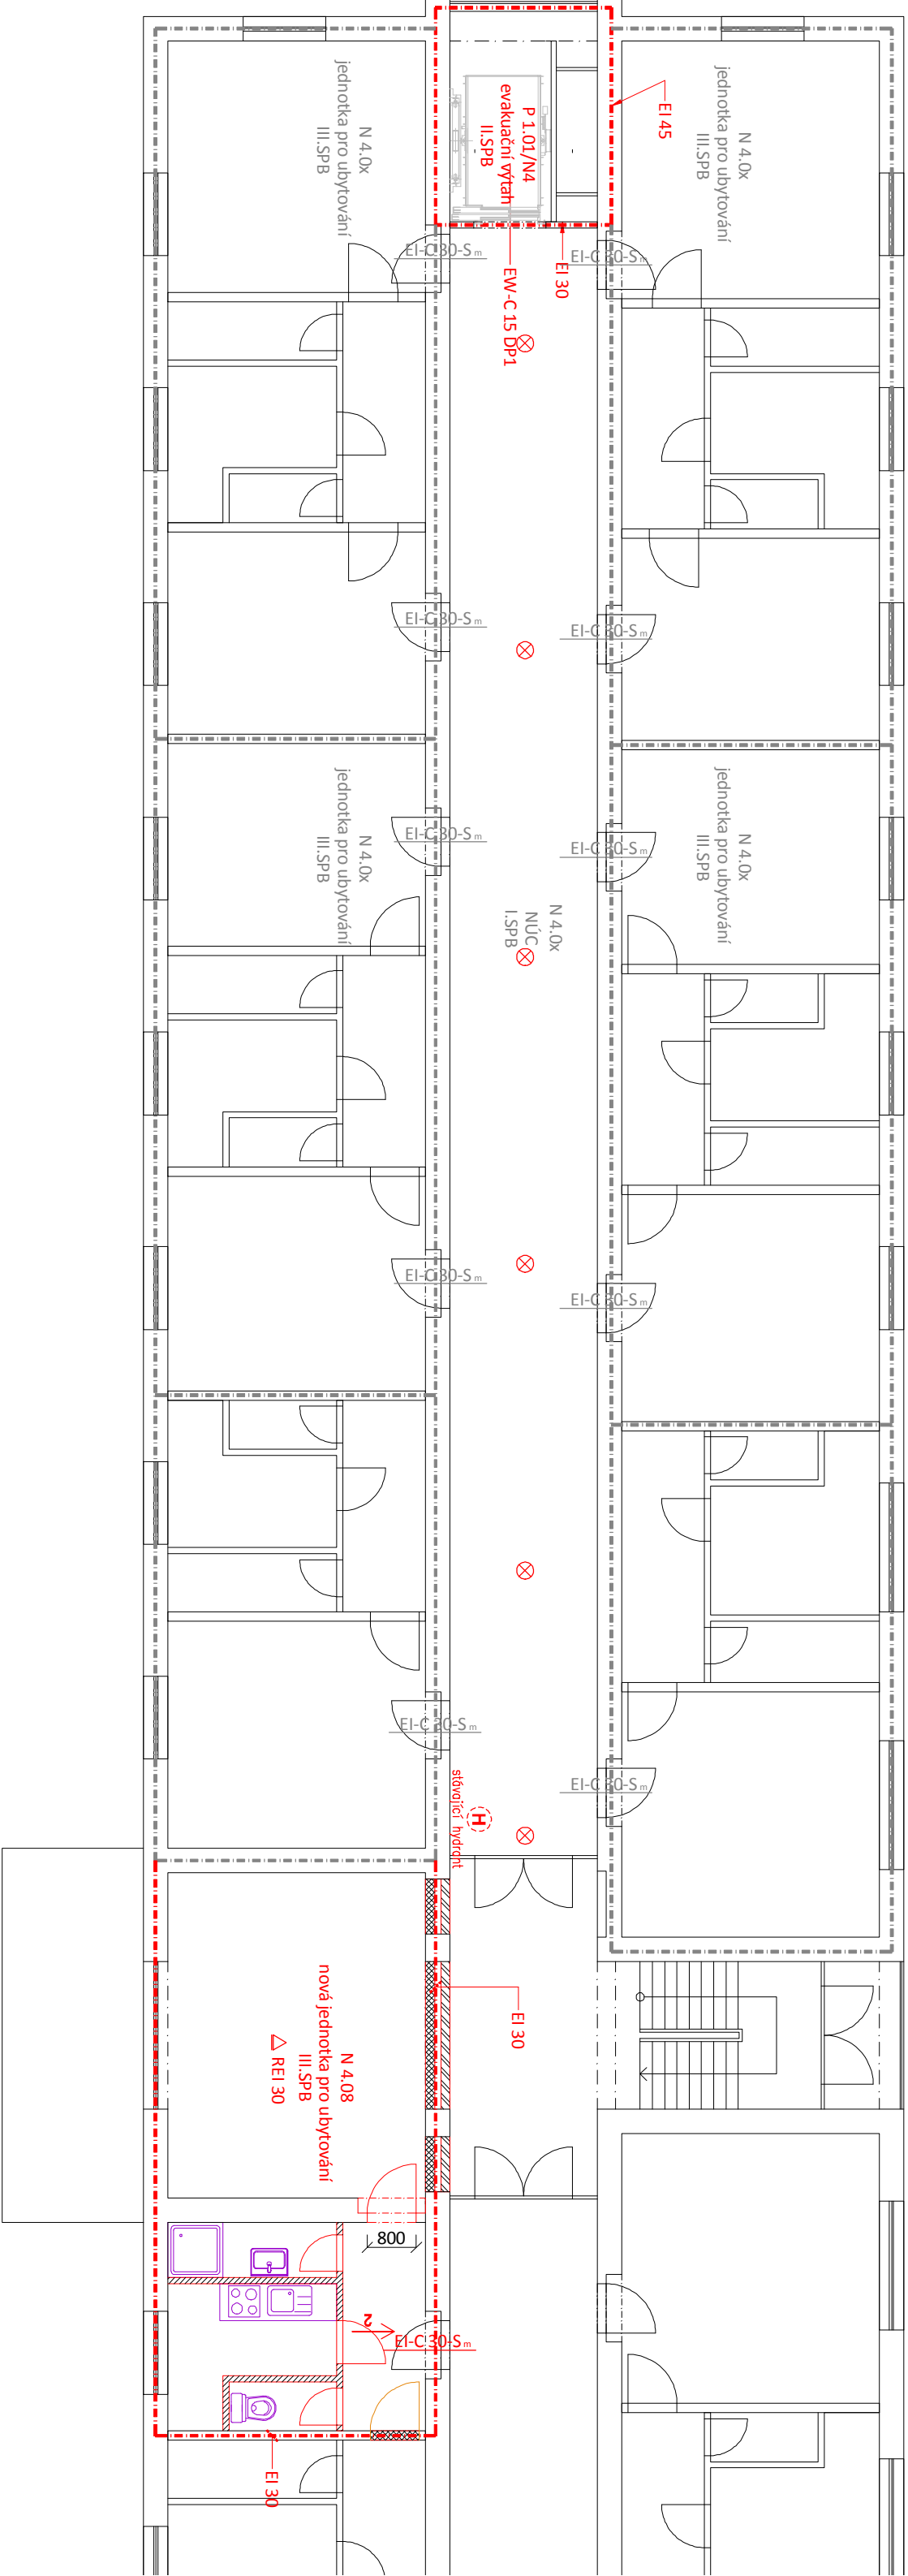

SITUACE - VÝKRES POŽÁRNÍ BEZPEČNOSTI, M 1:500:

