




1.NP

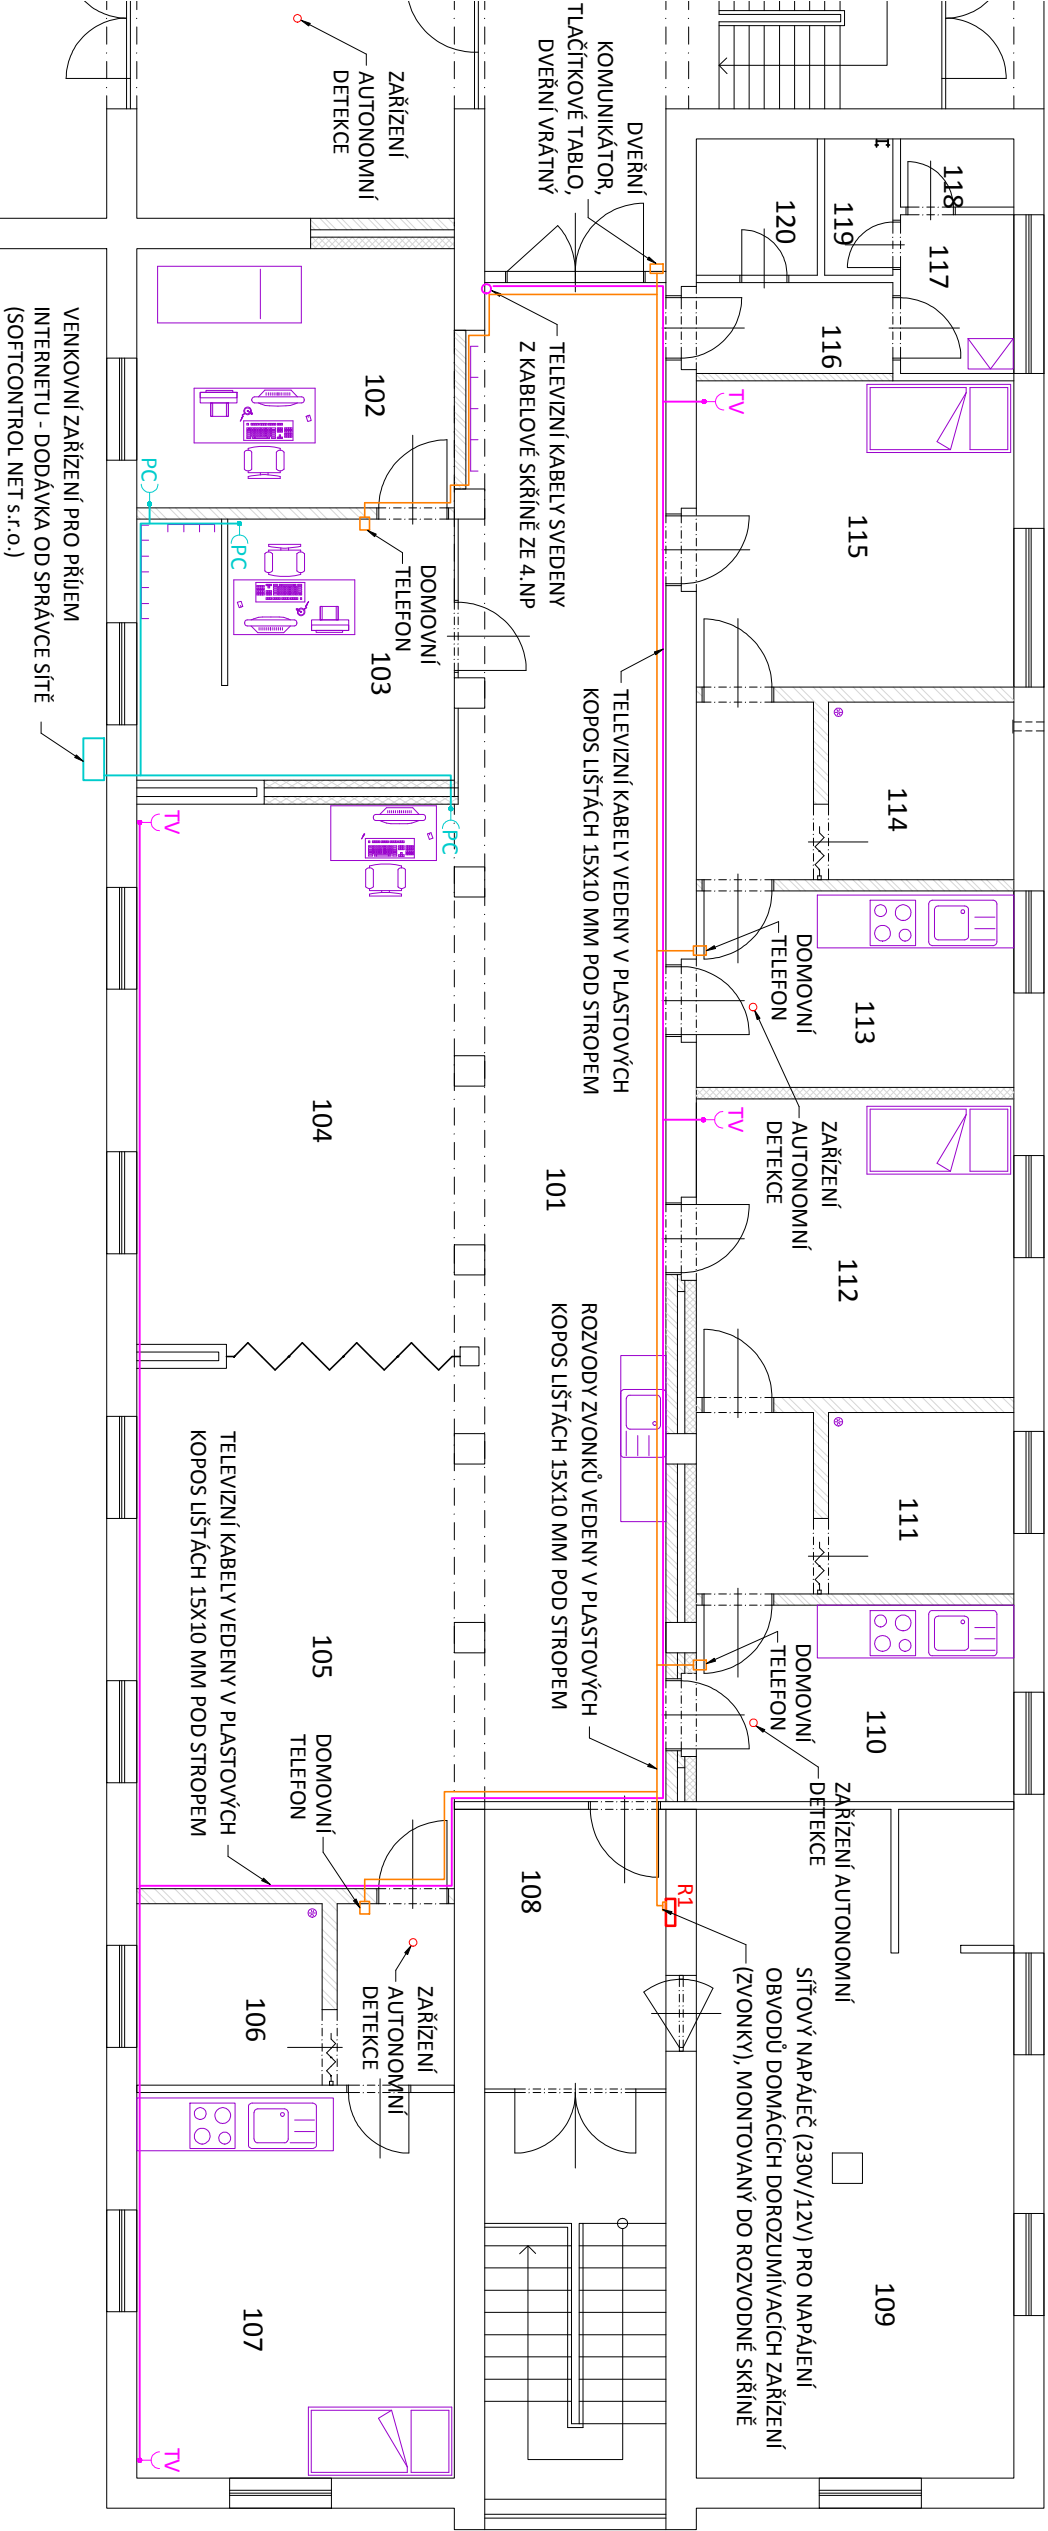

3.NP

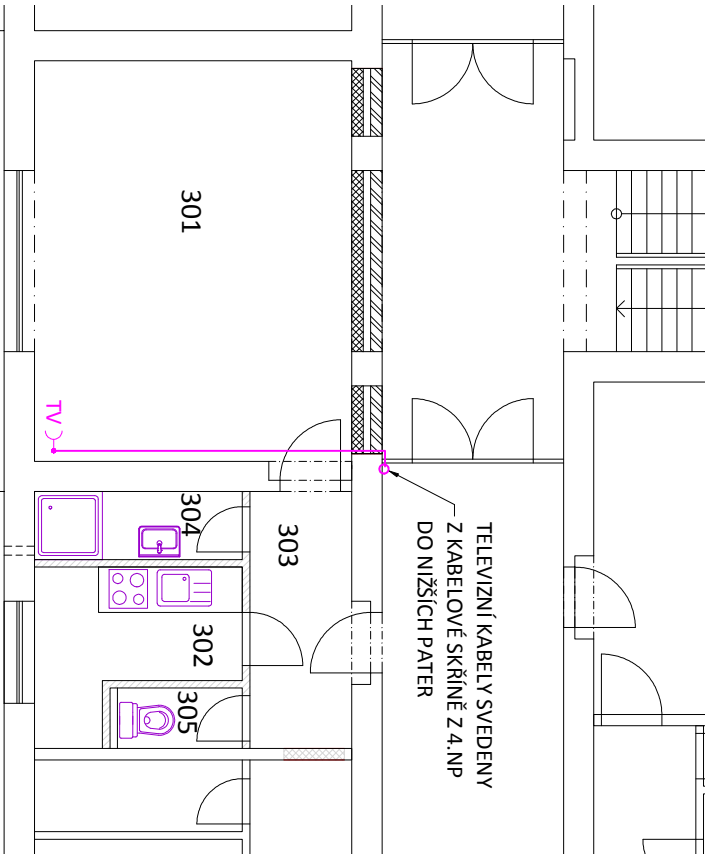

4.NP

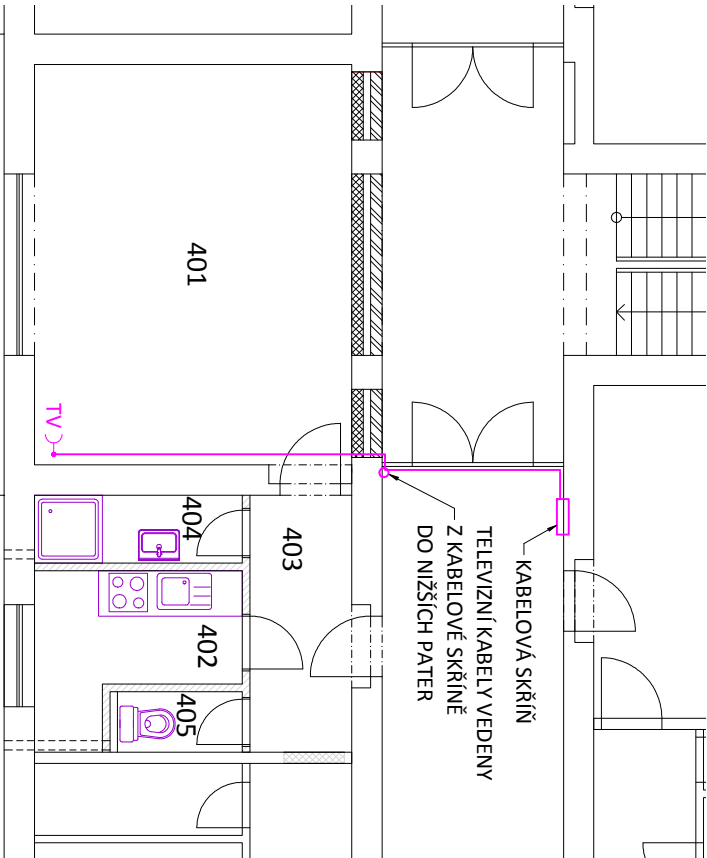

LEGENDA MATERIÁLŮ A ZNAČEK:

- TV ZÁSUVKA TV-SAT KONCOVÁ
- TELEVIZNÍ KABELOVÉ ROZVODY - KOAXIÁLNÍ KABEL Ø 6,8 MM
- PC ZÁSUVKA STP KAT. 6 PRO ZAKONČENÍ INTERNET. SÍTĚ
- KABELOVÉ ROZVODY PRO POČÍTAČOVOU SÍŤ
- DRÁT PRO NAPÁJENÍ ZVONKŮ (DLE TYPU ZAŘÍZENÍ)

Společnost


MESSOR s.r.o., Jana Švermy 11, 432 01 Kadaň

IČ: 287 38 217, DIČ: CZ28738217

společnost zapsaná u Kojalického soudu v Ústí nad Labem oddíl C, číslo 29648

realizace staveb, inženýring, projektování a konzultace, činnost technická a autorská

rozděl. práva, vzhledových řešení (přesně dle zákona o vzhledových řešeních), vzhledová činnost

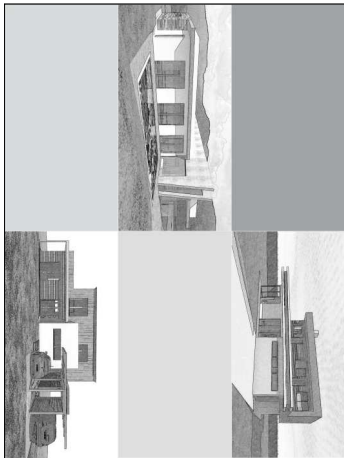

Realizace:

Parčík:

Změna: (ve formátu číslo, datum, popis)

01

Název stavby:

REVITALIZACE PENZIONU PRO SENIORY V LITVÍNOVĚ
na p.č. 261/3, k.ú. Horní Litvínov

Zodpovědný projektant:

Ing. Ota VETTERMANN

Projektant:

Jiří ADAMEČKO

Autorizace:

Česká komora autorizovaných inženýrů a techniků činných ve výstavbě

Obor: Pozemní stavby a konstrukce - číslo autorizace: 04.02.018

Profese: SLABOPROUDÁ ELEKTROTECHNIKA, ELEKTRONICKÉ KOM.

Číslo zápisu:

13 066

Datum:

10/ 2013

Stupeň projektové dokumentace:

DSP

Investor:

MĚSTO LITVÍNŮV
náměstí Míru 1.1
436 01
Litvínov

Objekt:

Kotováno v:

Měřítko:

Formát:

Název výkresu:

2A44

PŮDORYS

ROZVODY ZVONKOVÉ,
TELEVIZNÍ, POČÍTAČOVÉ

D.1.4

04