Společnost

NESSOR s.r.o., Jana Švermy 11, 432 01 Kadaň

IČ: 287 38 217, DIČ: CZ28738217

tel.: 725 556 414, e-mail: nessor@nessor.cz, www.nessor.cz

vypracovali: Ondřej Jaroš, Jan Kaňka, Jakub Kaňka, Jiří Kaňka, Ondřej Kaňka, Jakub Kaňka

vypracovali: Ondřej Jaroš, Jan Kaňka, Jakub Kaňka, Jiří Kaňka, Ondřej Kaňka, Jakub Kaňka

MESSOR

MANAGER VAŠÍ STAVBY

Realizace:

Fotil:

Datum: (je formátu č.ds. dvěma, popis)

01

Název stavby:

REVITALIZACE PENZIONU PRO SENIORY V LITVÍNOVĚ

na p.č. 261/3, k.ú. Horní Litvínov

Projektant:

Ing. Otta VETTERMANNA

Autorizace:

jiří ADAMEČKO

Projektant:

Česká komora autorizovaných inženýrů a techniků činných ve výstavbě
Obor: Pozemní stavby a konstrukce - číslo autorizace: 06 02 018

Číslo zakázky:

POZEMNÍ STAVBA

Stupeň projektové dokumentace:

13 066

Datum:

10/ 2013

Investor:

DSP

Objekt:

MĚSTO LITVÍNOV
náměstí Míru 11
436 01
Litvínov

Měřítko v:

mm

Měřítko:

1:100

Formát:

8X4A

Název výkresu:

Číslo výkresu:

PŮDORYS 1.NP, 2.NP

D.1.1.b 02

ZATEPLENÍ - STAVAJÍCÍ STAV

LEGENDA MATERIÁLŮ
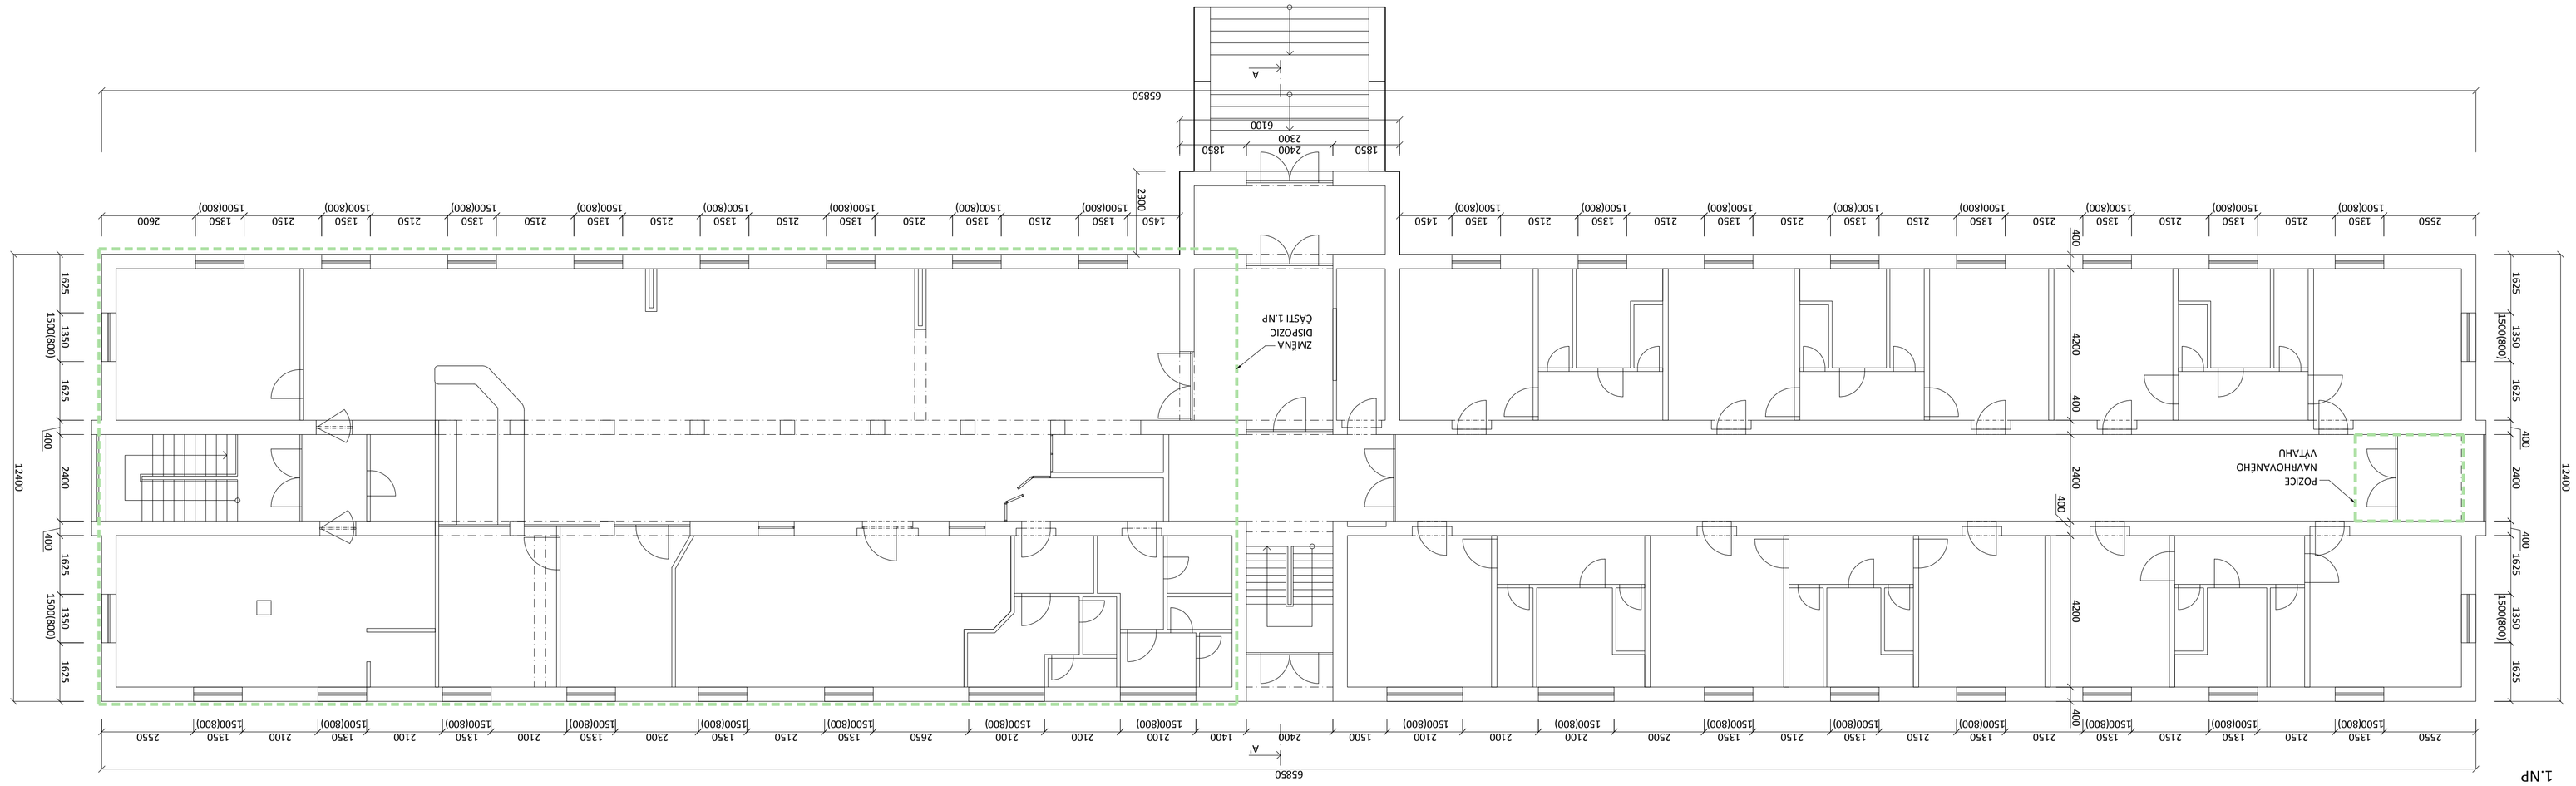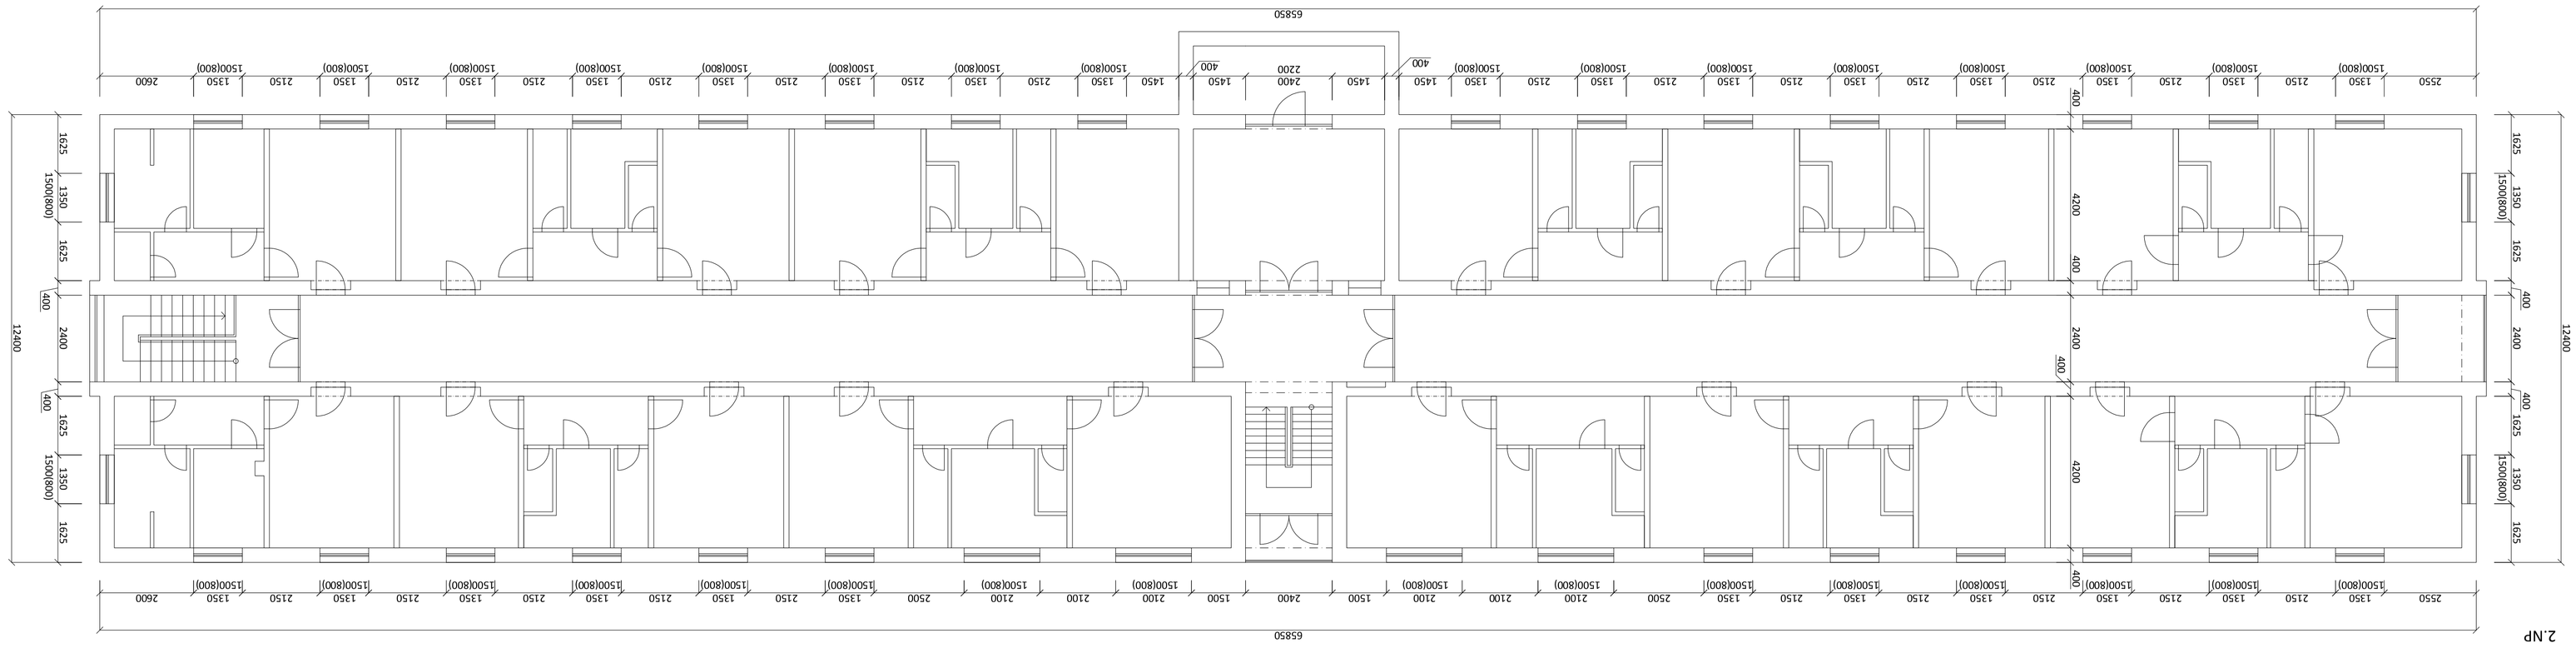
- stávající zdivo z cihel CDM