
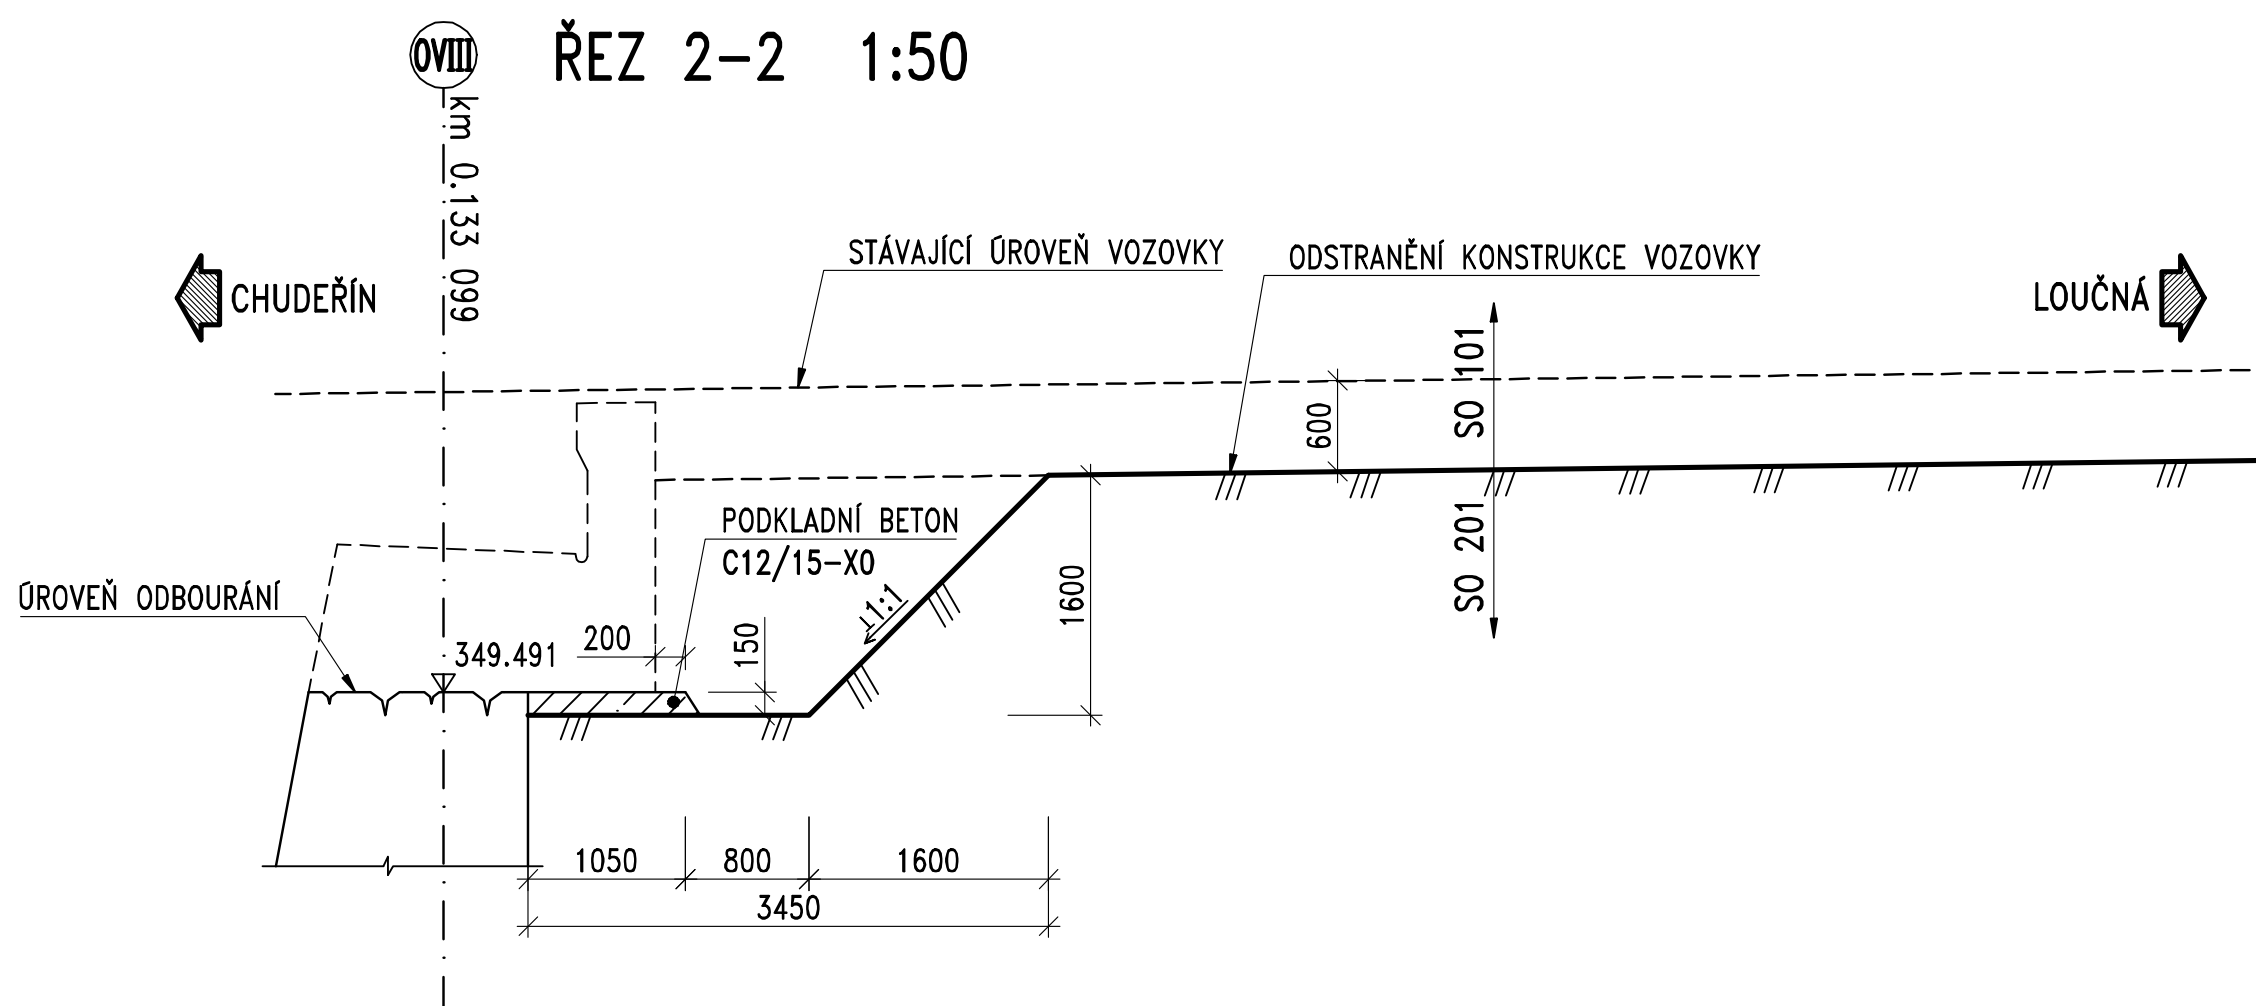
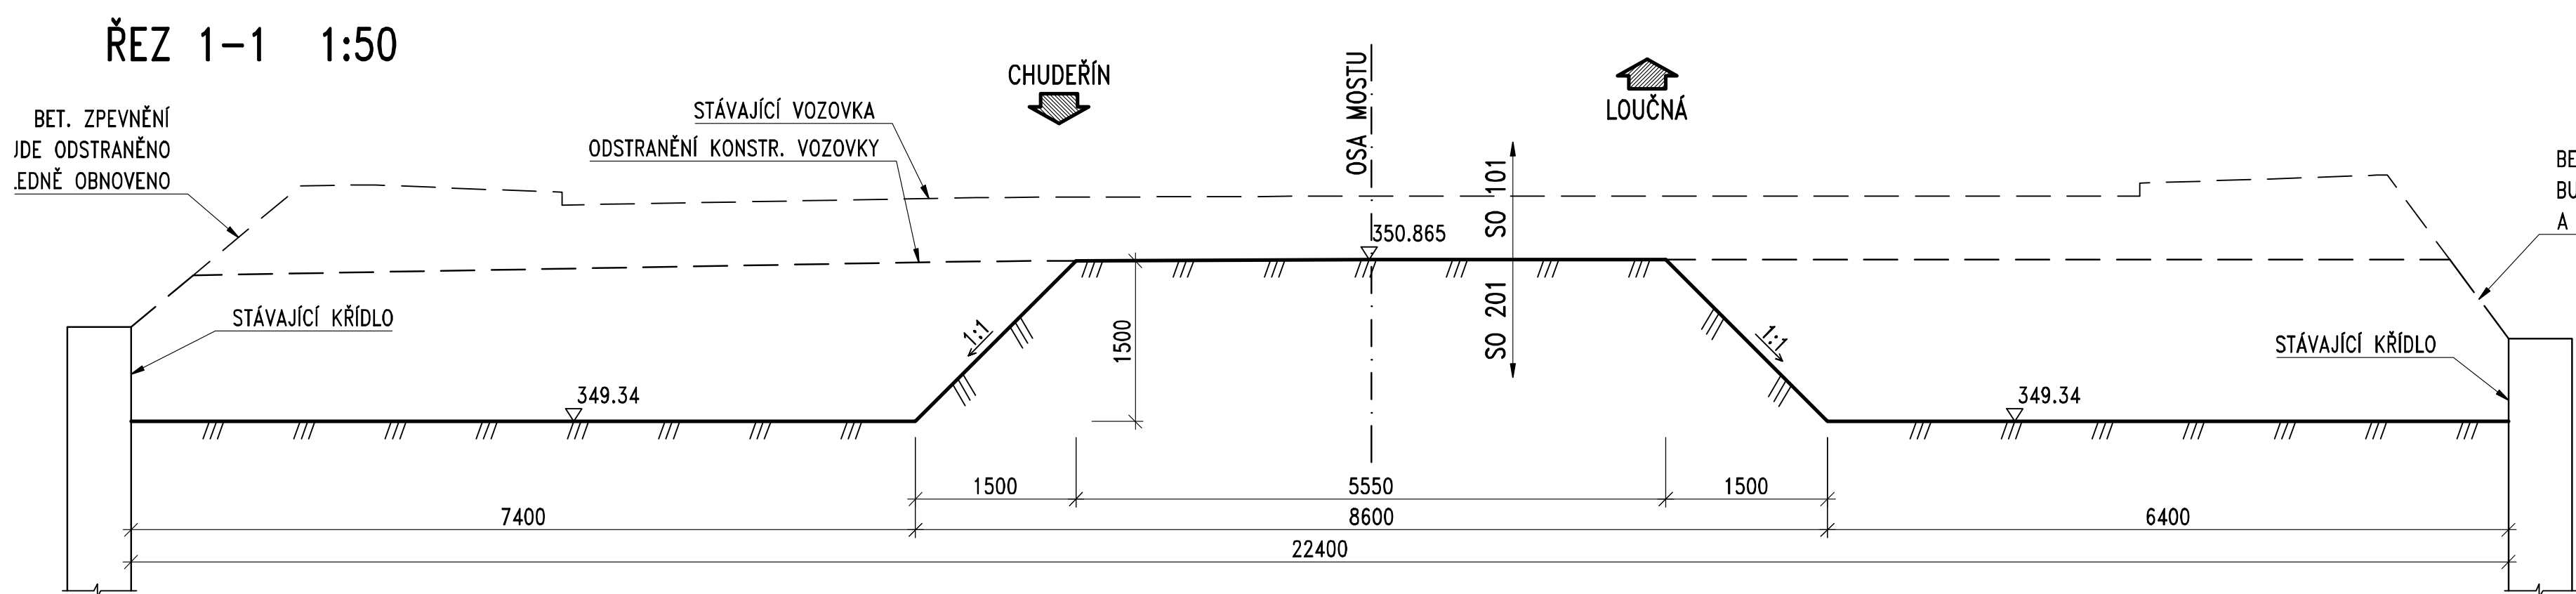



POZNÁMKA:

- PŘED ZAHÁJENÍM VÝKOPOVÝCH PRACÍ BUDOU VYTÝČENY A OZNAČENY VŠECHNY SÍTĚ
- ROZMĚRY A HLoubKA ZALOŽENÍ STÁVAJÍCÍCH ZÁKLADŮ NEJSOU ZNÁMÉ, KÓTY UVEDENÉ VE VÝKRESE JSOU PŘEDPOKLÁDANÉ
- ODSTRANĚNÍ KONSTRUKCE VOZOVKY JE SOUČÁSTÍ SO 101.

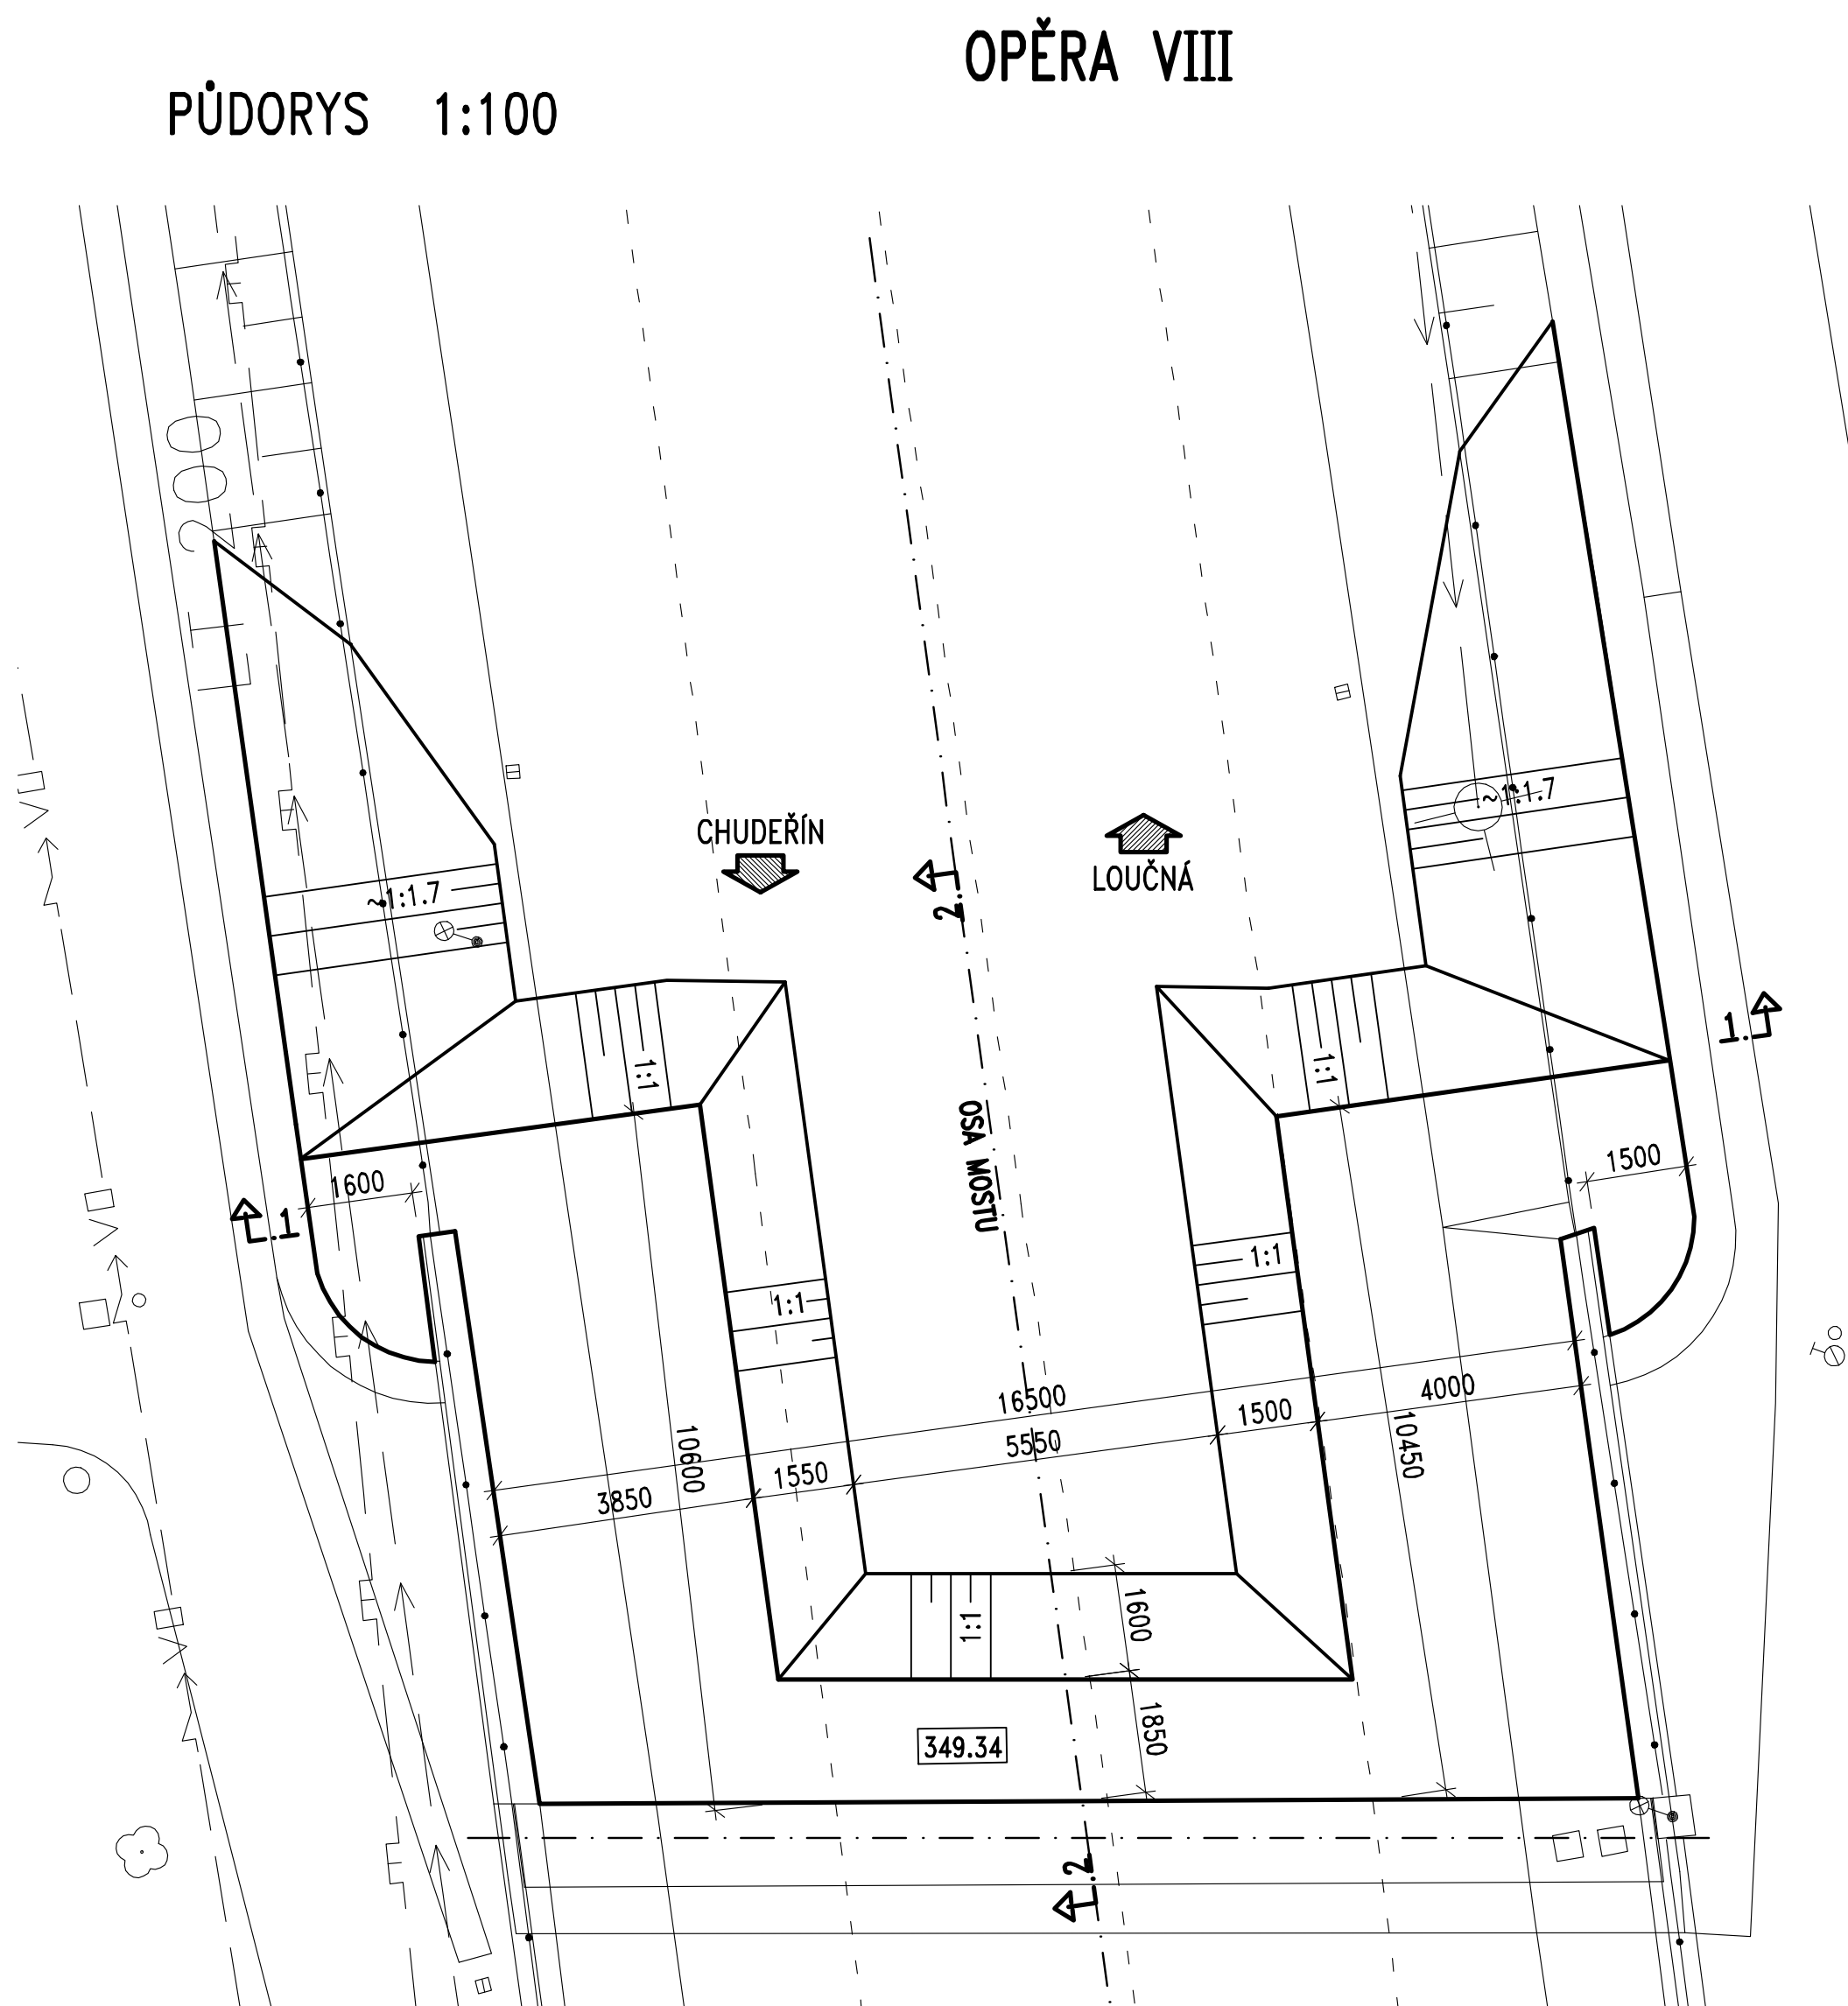

Souřadnicový systém S-JTSK, Výškový systém Bpv			
CHEMINVEST s.r.o., areál CHEMOPETROLU a.s. DS 932, 436 70 Litvínov, tel. 476 164 051			
24 09 33		Redakce: Ing. Pavel MIKULÁŠTÍK Vedoucí zakázky Ing. Jiří ŠÁSEK	podpis: CHEMINVEST s.r.o., areál CHEMOPETROLU a.s. DS 932, 436 70 Litvínov
<div></div>			
Číslo zakázky: 09 085 00		HÍP:	
Schválil: Ing. Václav HVÍZDAL		Zodp. projektant: Ing. Petr SOUČEK	
Tech. kontrola: Ing. Petr DRBOHLAV		Výpracoval: Ing. Jan BAŽIL	
<i>Soudek</i>		244 062 225, bazil@pontex.cz <i>Bažil</i>	
<div> Průha 4, Bazovův 1658, 147 14 tel. 480 2440215 fax. 480 2440108</div>			
Objednatel: MĚSTO LITVÍNŮV		Obec: LITVÍNŮV	
Akce: REKONSTRUKCE SILNIČNÍHO MOSTU NAD UL. MEZIBOŘSKOU, LITVÍNŮV		Kraj: OSTECKÝ	
Objekt: SO 201 MOST PŘES ULICI MEZIBOŘSKÁ		Datum: 11/2010	
Průloha: VÝKOPOVÝ PLÁN - ČÁST 1		Souprava: 8. přílohy	
		11.1	