

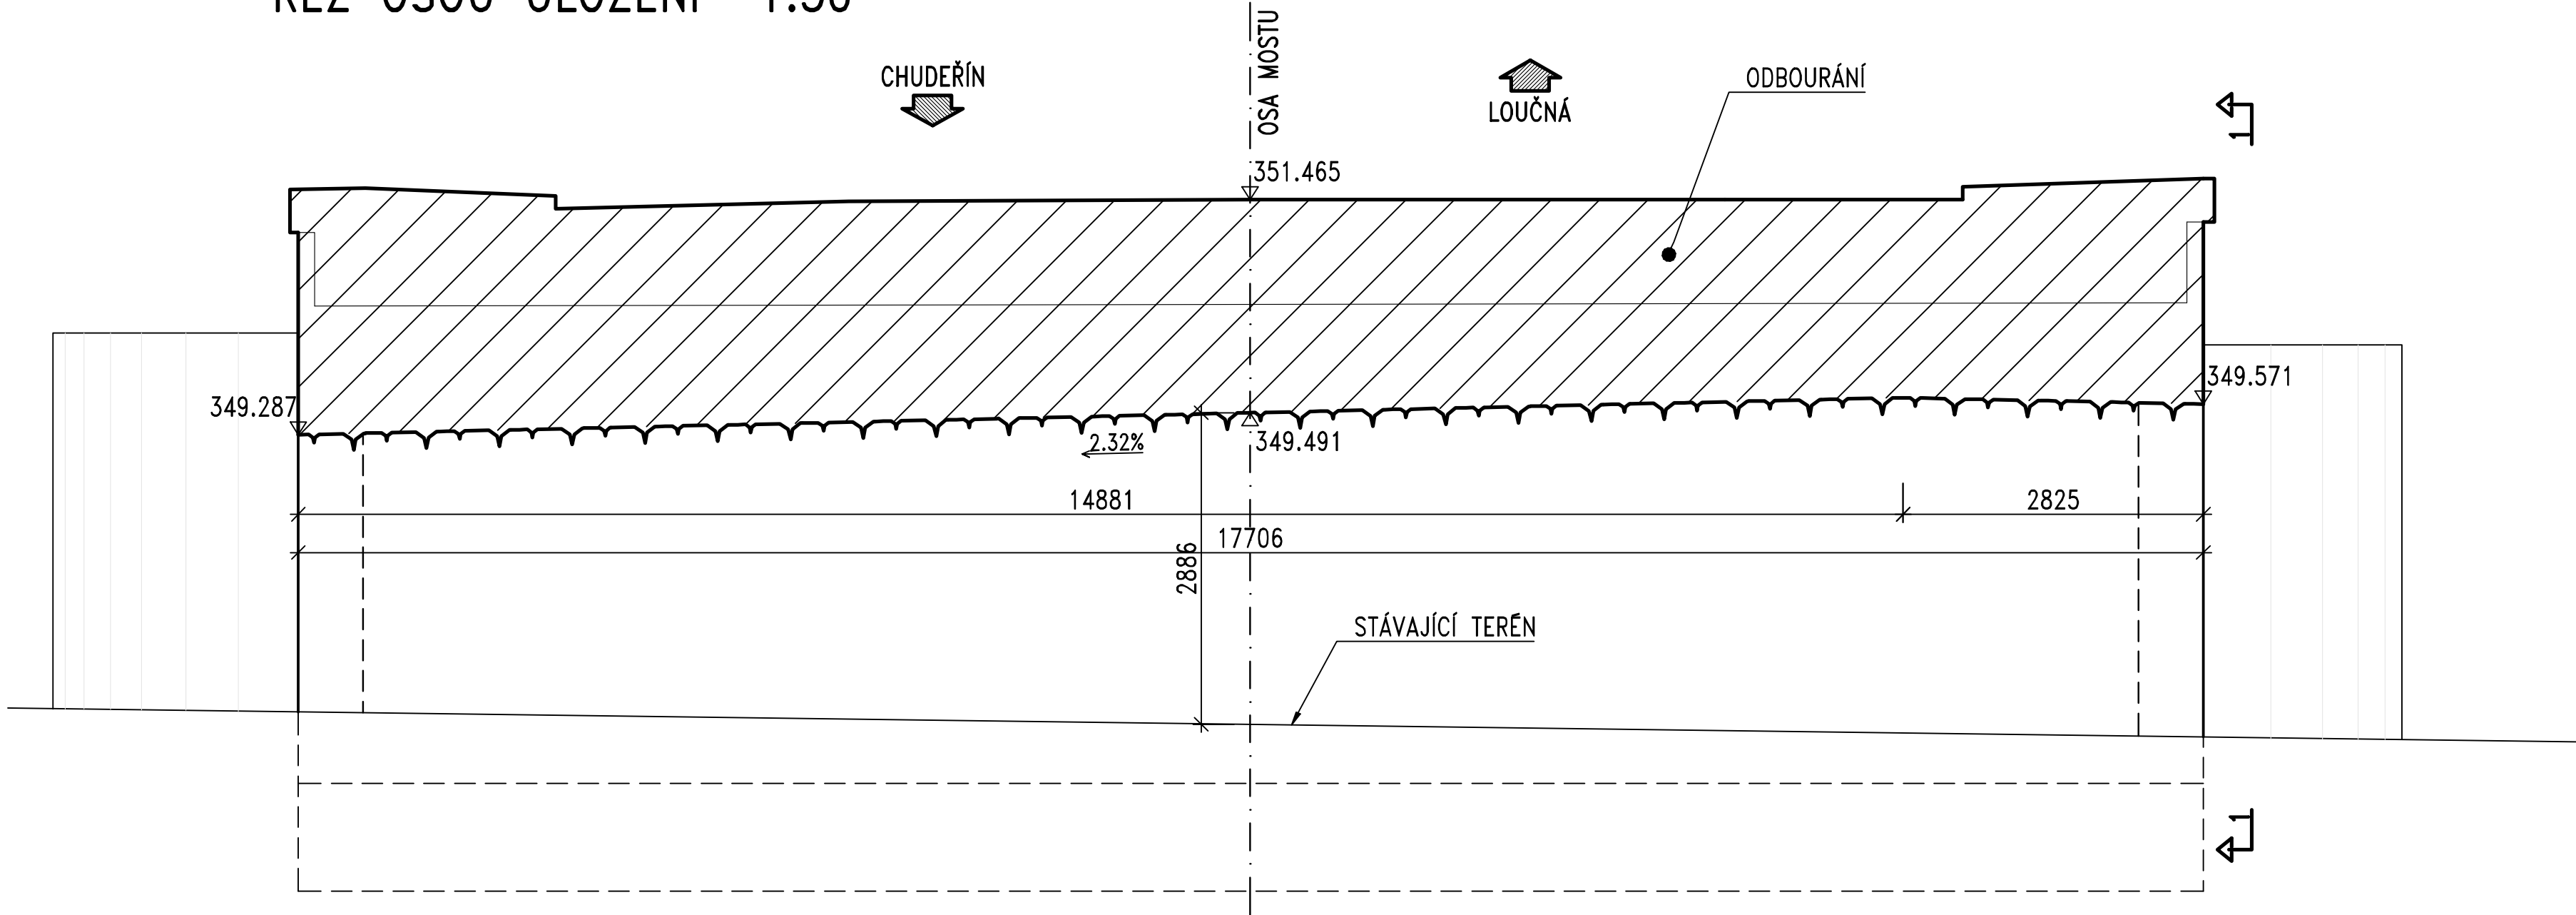


ŘEZ OSOU ULOŽENÍ 1:50

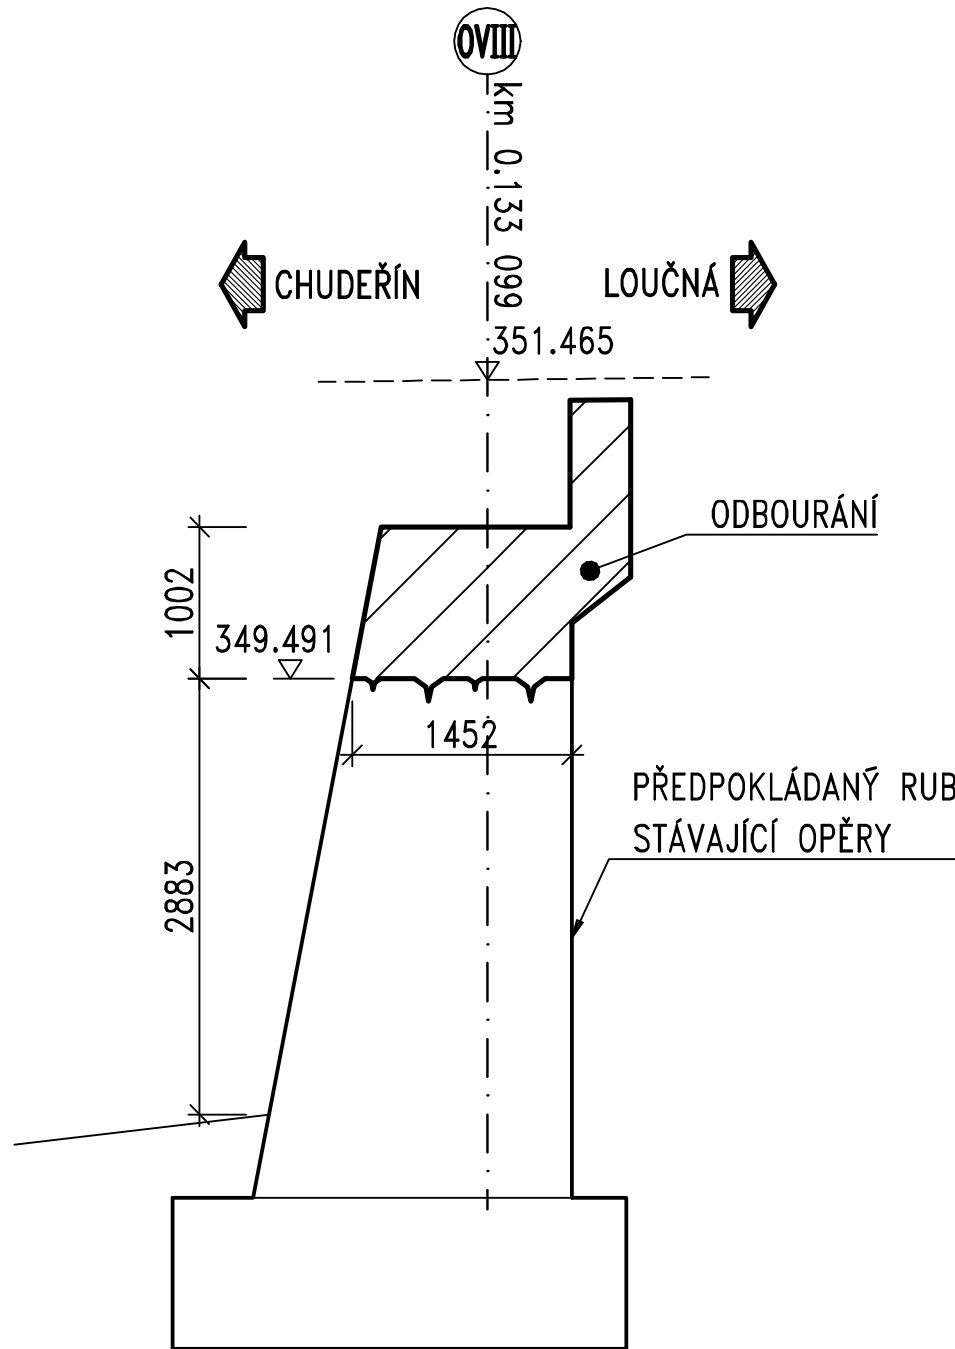

POHLED 3-3 1:50

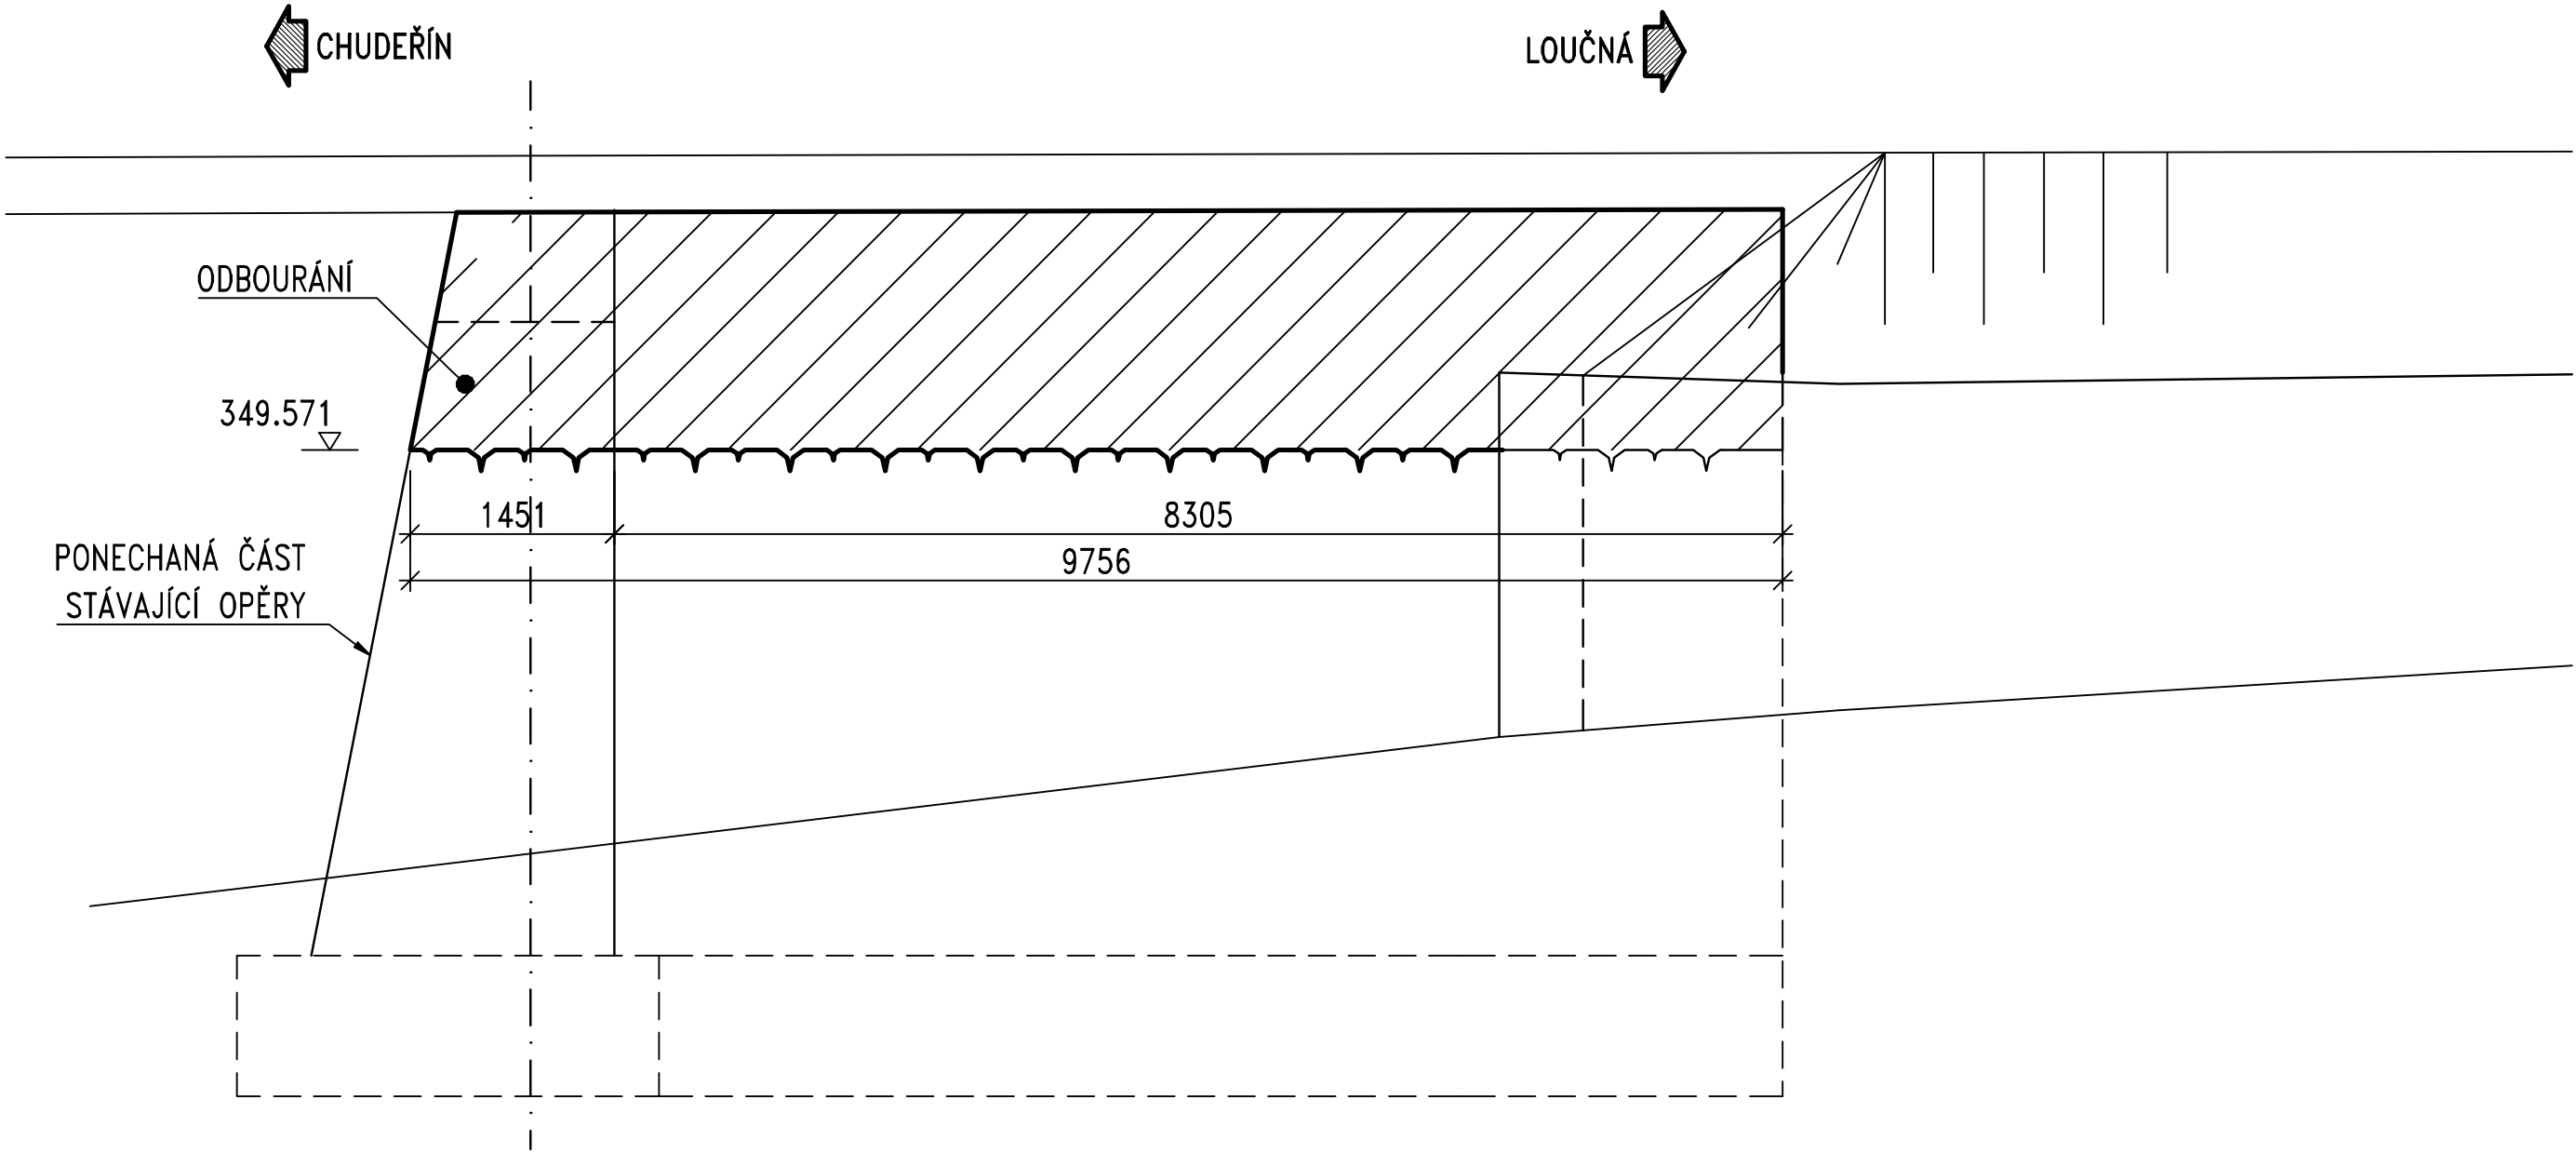

POZN.: TVAR STÁVAJÍCÍ KONSTRUKCE JE PŘEDPOKLÁDÁNÝ

Souřadnicový systém S-JTSK, Výškový systém Bpv			
CHEMINVEST s.r.o., areál CHEMOPETROLU a.s. DS 932, 436 70 Litvínov, tel. 476 164 051			
Číslo zakázky: 09 085 00		HIP:	
Schválil: Ing. Václav HVIZDAL		Zodp. projektant: Ing. Petr SOUČEK	
24 09 33		Ing. Jirí ŠÁŠEK	
Ing. Petr DRBOHLAV		Ing. Jan BAŽIL	
244 062 644, soucek@pontex.cz		244 062 225, bazil@pontex.cz	
Právo 4, Bezpečnost 1658, 147 14 tel: +420 24462215 fax: +420 24461038			
Objednatel: MĚSTO LITVÍNŮV		Obec: LITVÍNŮV	
Akce: REKONSTRUKCE SILNIČNÍHO MOSTU NAD UL. MEZIBOŘSKOU, LITVÍNŮV		Datum: 11/2010	
Objekt: SO 001 DEMOLICE STÁVAJÍCÍHO MOSTU		Stupeň: PDPS	
Příloha: ODBOURÁNÍ OPĚRY VIII		Č. přílohy: 6	