

MATERIÁLY:




BETON:

PODKLADNÍ BETON C12/15-X0
BET. LOŽE POD DLAŽBU C25/30-XF3
ÚLOŽNÉ PRAHY, KŘÍDLA C30/37-XF4
PODLOŽISKOVÉ BLOKY C30/37-XF4

VÝZTUŽ: B500 B (10 505-R) ZARUČENÉ SVAŘITELNÁ

POZNÁMKA:

- KÓTY OZNAČENÉ HVĚZDČKOU OZNAČUJÍ ROZMĚRY STÁVAJÍCÍCH ZAKRYTÝCH KONSTRUKCÍ,
KÓTY BUDOU ZJIŠTĚNY AŽ PO ODHALENÍ PŘI VÝSTAVBĚ.

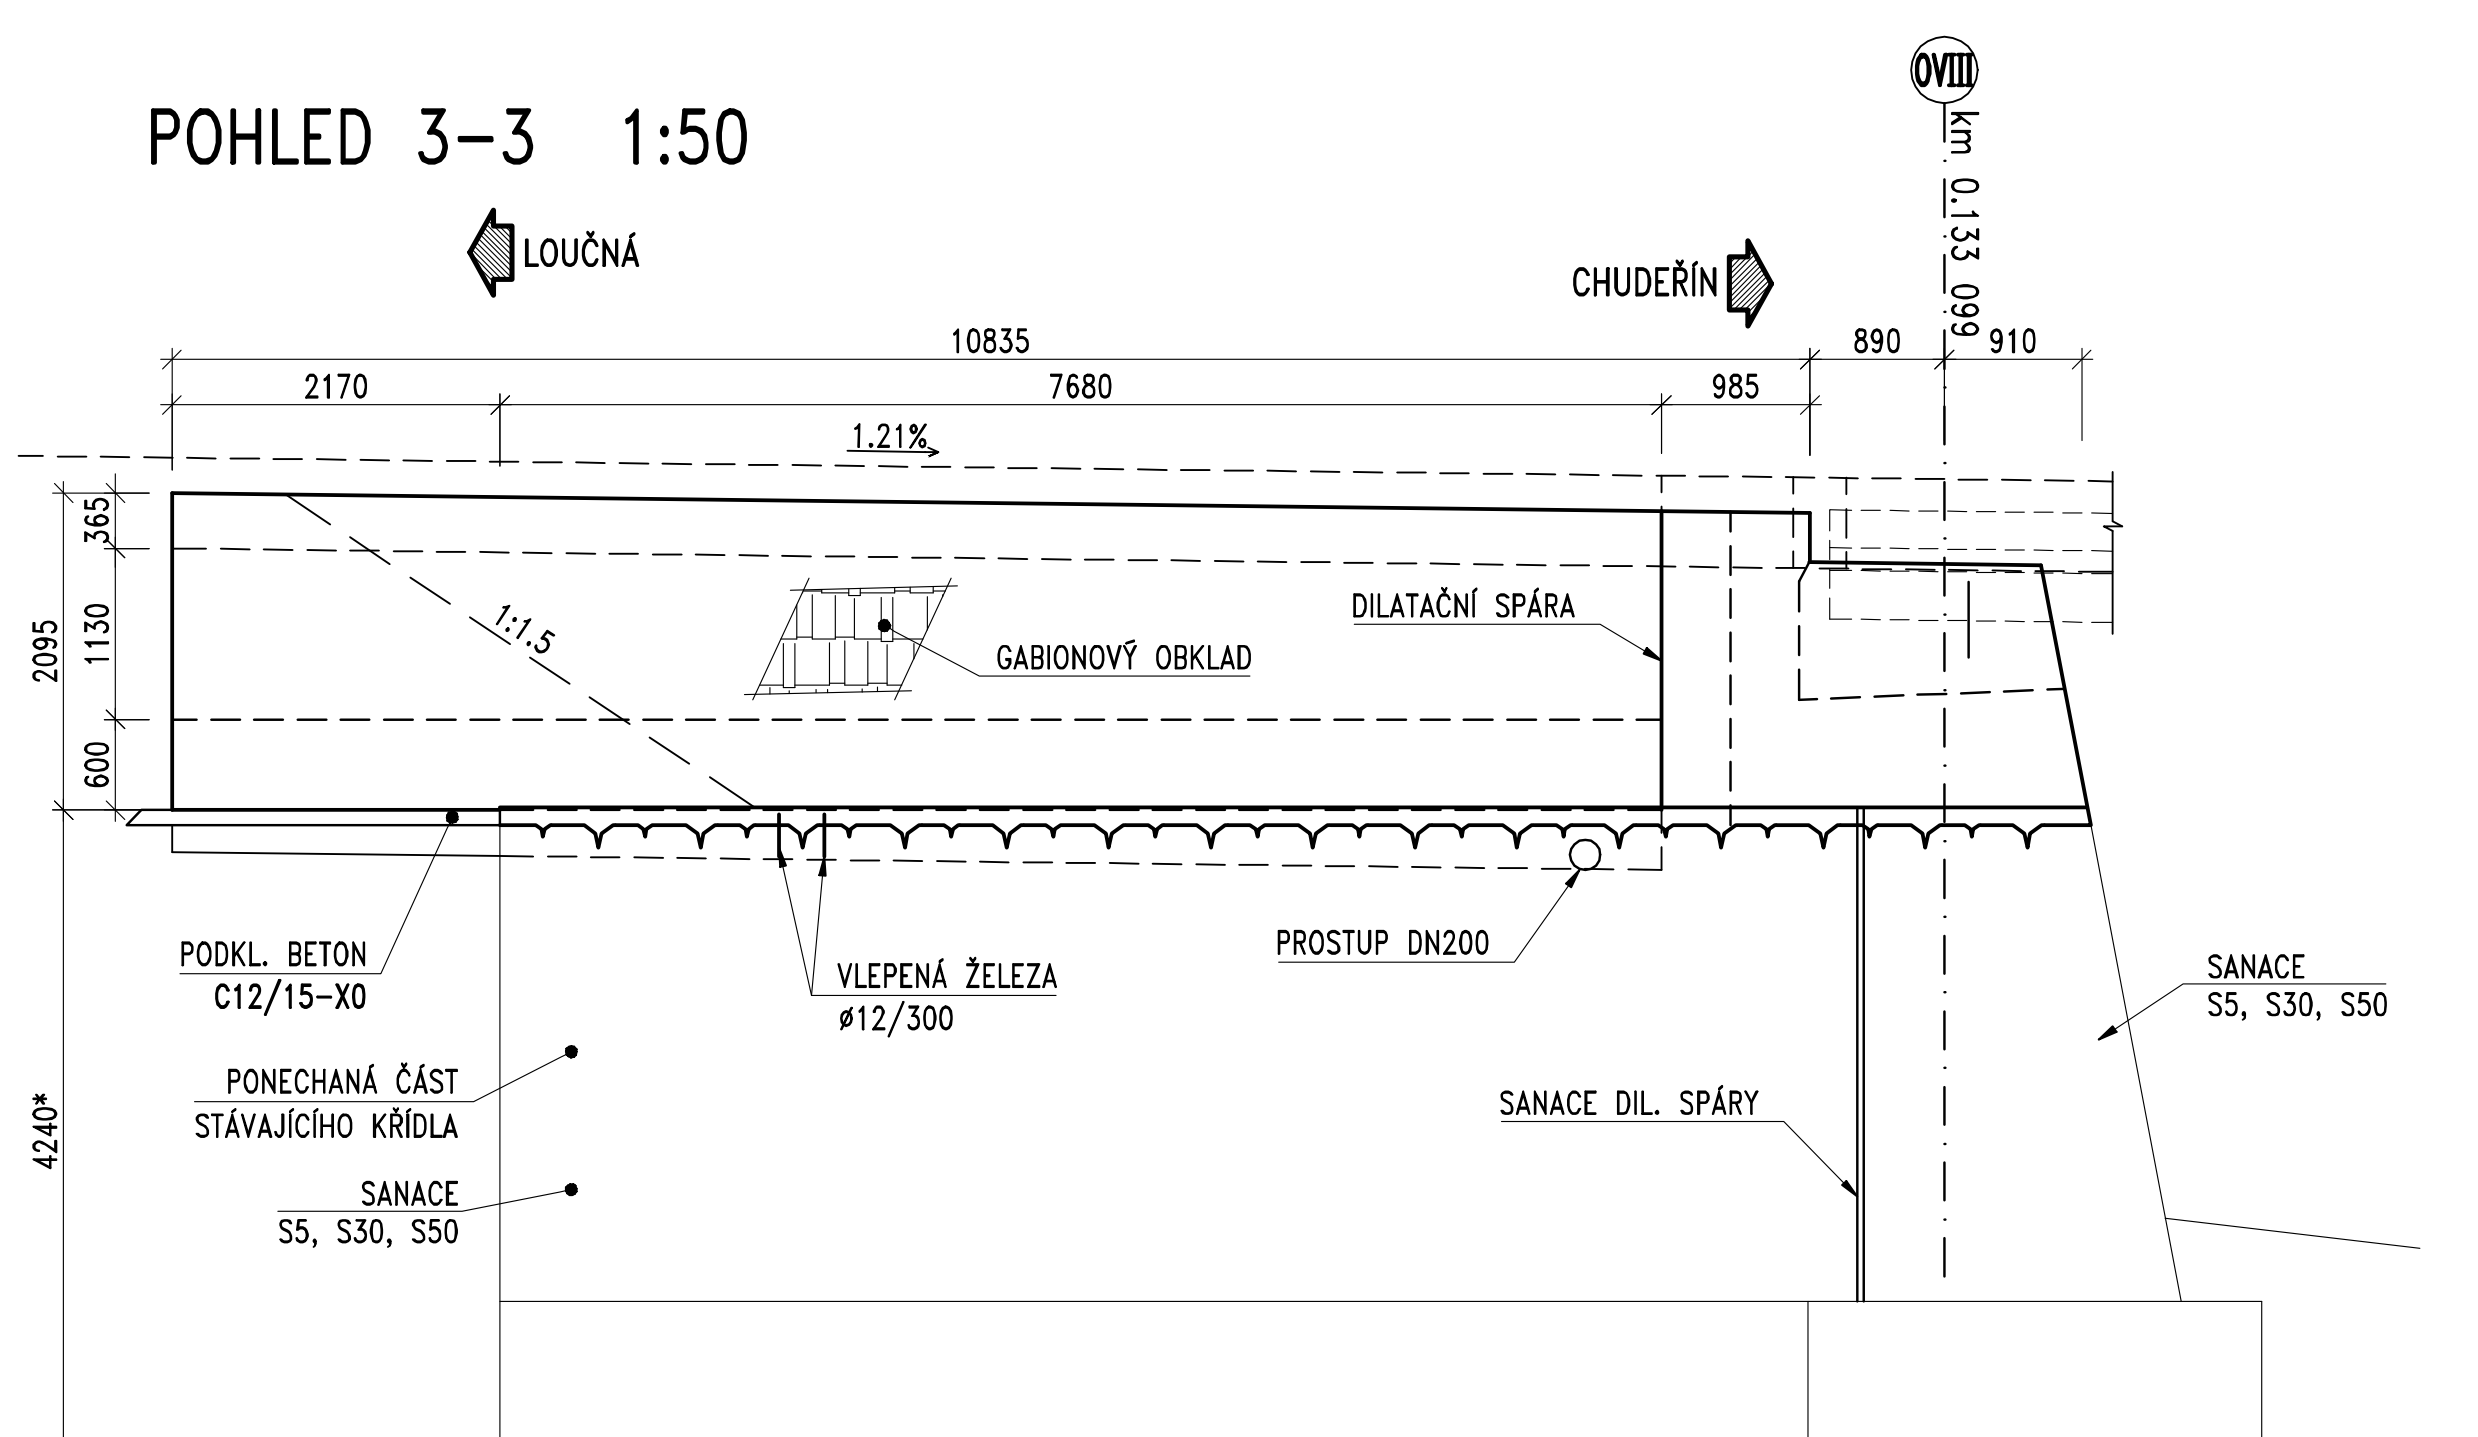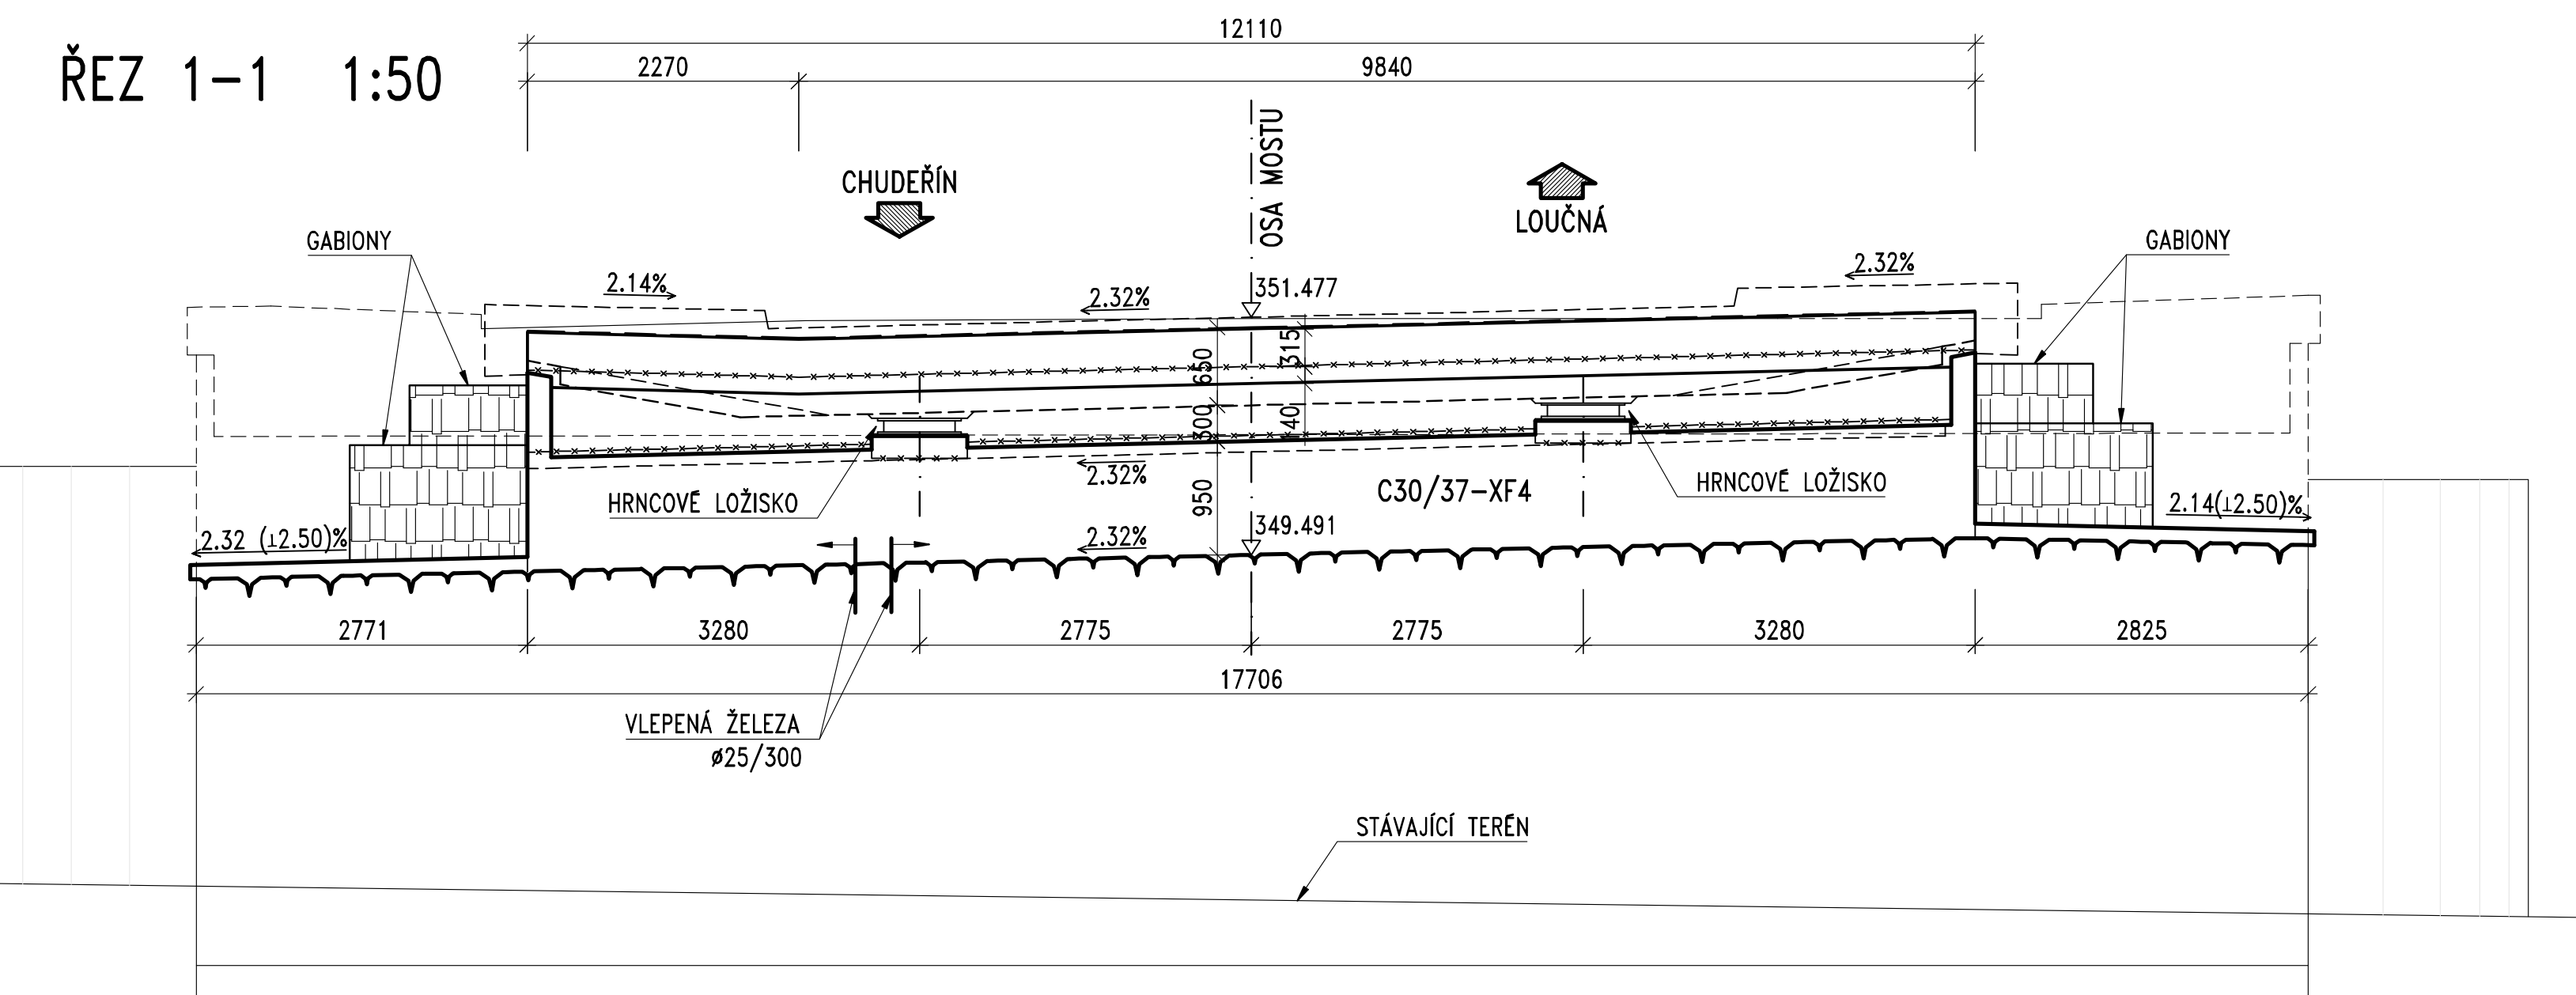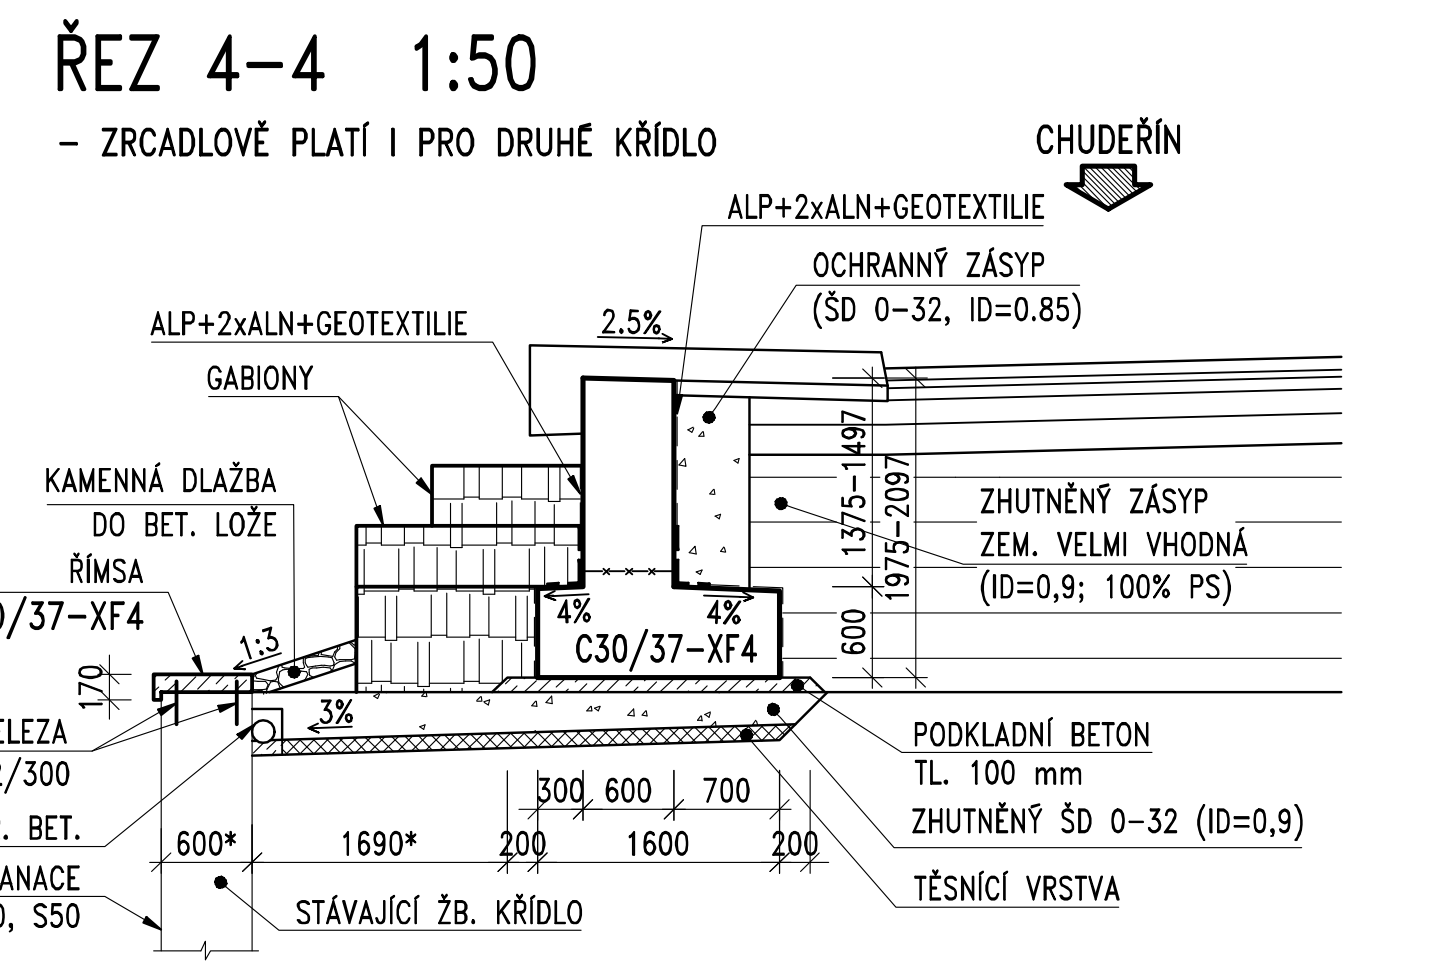

Souřadnicový systém S-JTSK, Výškový systém Bpv			
CHEMINVEST s.r.o., areál CHEMOPETROLU a.s. DS 932, 436 70 Litvínov, tel. 476 164 051	Redakce:	Ing. Pavel MIKULÁŠTÍK	podpis:
24 09 33	Veštecí zakázka:	Ing. Jiří ŠAŠEK	podpis:
CHEMINVEST s.r.o., areál CHEMOPETROLU a.s. DS 932, 436 70 Litvínov		CHEMINVEST	
Číslo zakázky: 09 085 00	HIP:	Ing. Václav HÝZDAL	
Schválil:	Zodp. projektant:	Ing. Petr SOUČEK	
Tech. kontrola:	Vypracoval:	Ing. Jan BAŽIL	
Objednatel: MĚSTO LITVÍNŮV		Obec: LITVÍNŮV	
Akce: REKONSTRUKCE SILNIČNÍHO MOSTU NAD UL. MEZIBOŘSKOU, LITVÍNŮV		Kraj: Středočeský kraj	
Objekt: SO 201 MOST PŘES ULICI MEZIBOŘSKÁ		Datum: 11/2010	
Průloha: TVAR OPĚRY VIII		Souprava: Č. přílohy	
		7	