PILÍŘE (ZOBRAZEN PILÍŘ IV, OSTATNÍ JSOU OBDOBNÉ)

PŮDORYS 1:100

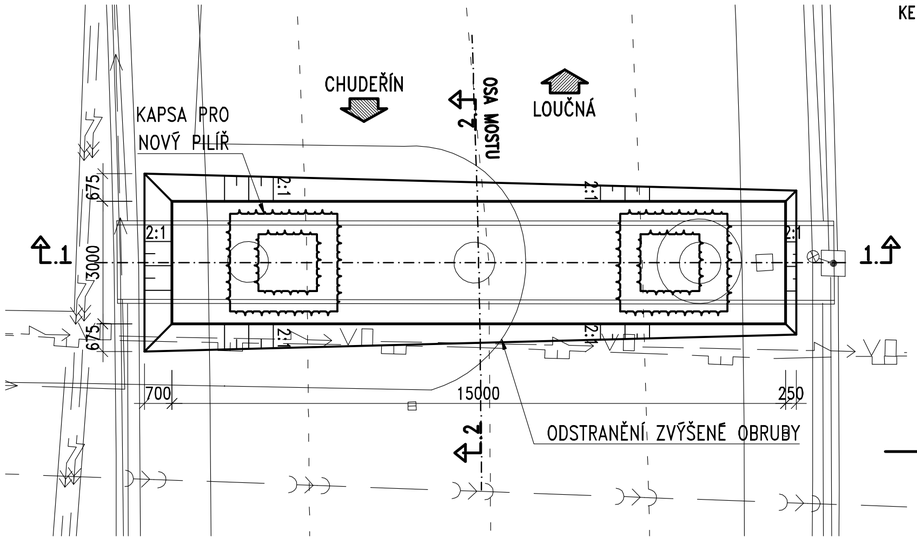

ŘEZ 1–1 1:50

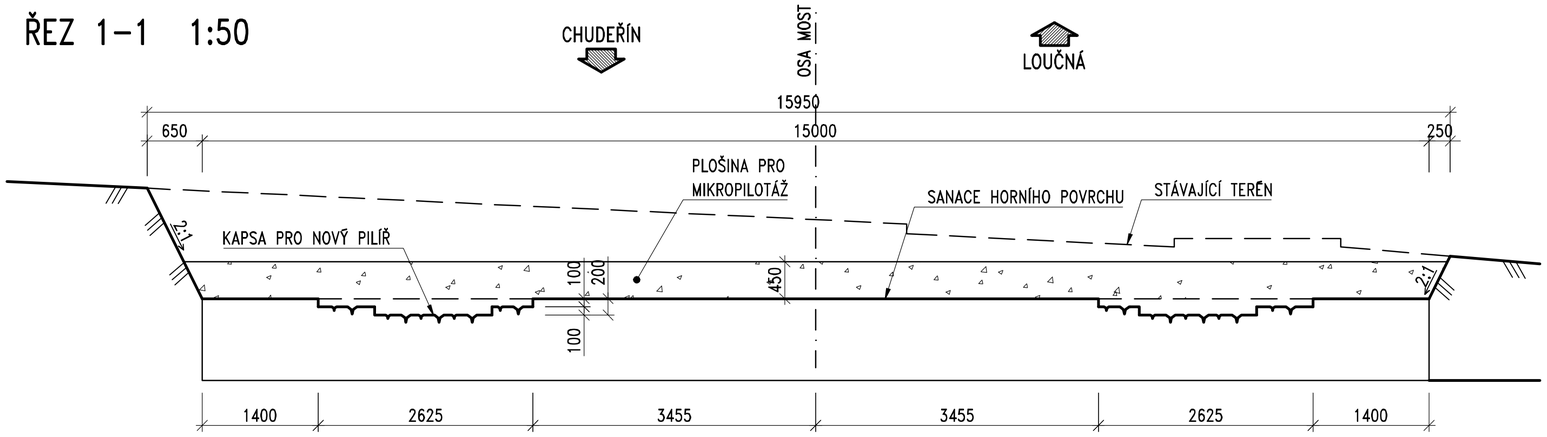

ŘEZ 2–2 1:50

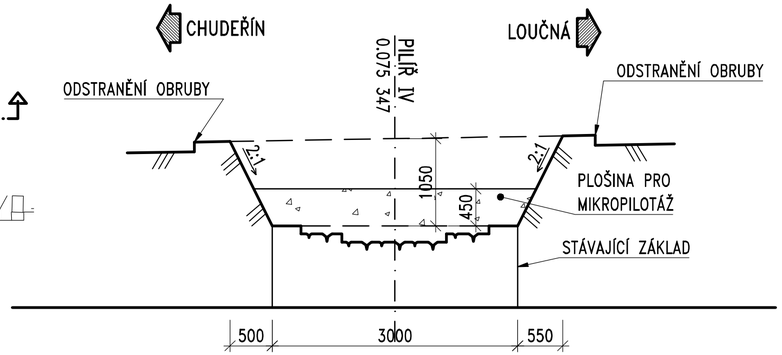

POZNÁMKA:

- PŘED ZAHÁJENÍM VÝKOPOVÝCH PRACÍ BUDOU VYTYČENY A OZNAČENY VŠECHNY SÍTĚ
- ROZMĚRY A HLOUBKA ZALOŽENÍ STÁVAJÍCÍCH ZÁKLADŮ NEJSOU ZNÁMÉ, KÓTY UVEDENÉ VE VÝKRESE JSOU PŘEDPOKLÁDANÉ
- BOURÁNÍ KAPES BUDE PROBÍHAT POUZE MALOU BOURACÍ TECHNIKOU, ABY NEDOŠLO KE STATICKÉMU NARUŠENÍ STÁVAJÍCÍHO ZÁKLADU

Souřadnicový systém S-JTSK, Výškový systém Bpv

CHEMINVEST s.r.o., areál CHEMOPETROLU a.s. DS 932, 436 70 Litvínov, tel. 476 164 051			
	Ředitel: Ing. Pavel MIKULÁŠTÍK	podpis:	CHEMINVEST
24 09 33	Vedoucí zakázky: Ing. Jiří ŠAŠEK	podpis:	CHEMINVEST s.r.o, areál CHEMOPETROLU a.s. DS 932, 436 70 Litvínov

Číslo zakázky: 09 085 00		HIP:	
Schválil:	Ing. Václav HVÍZDAL	Zodp. projektant:	Ing. Petr SOUČEK
		244 062 644, soucek@pontex.cz	
Tech. kontrola:	Ing. Petr DRBOHLAV	Vypracoval:	Ing. Jan BAŽIL
		244 062 225, bazil@pontex.cz	

PONTEX S.R.O.
Praha 4, Bezová 1658, 147 14
tel: +420 244062215 fax: +420 244461038

Objednatel:	MĚSTO LITVÍNOV	Obec: LITVÍNOV	Kraj: OSTECKÝ
Akce:	REKONSTRUKCE SILNIČNÍHO MOSTU NAD UL. MEZIBOŘSKOU, LITVÍNOV		Datum: 11/2010 / Stupeň: PDPS
Objekt:	SO 201 MOST PŘES ULICI MEZIBOŘSKÁ		Souprava: / Č. přílohy:
Příloha:	VÝKOPOVÝ PLÁN – ČÁST 2		11.2