



Městský úřad Litvínov

náměstí Míru 11, 436 01 Litvínov

odbor stavebního úřadu



MELTX00BQ060

Spis. zn.: OSÚ/3968/2014/HOŽ
Čj.: OSÚ/23276/2014/UR

Rozhodnutí nabylo právní
moci dne 10. 4. 2014

Stavební úřad Litvínov

Oprávněná úřední osoba pro vyřízení: Zdeněk Holubička
Telefon: 476767862
Fax: 476767801
E-mail: zdenek.holubicka@mulitvinov.cz
Oprávněná úřední osoba pro podpis: Bc. Petr Kačala

Datum: 19.05.2014

ROZHODNUTÍ ÚZEMNÍ ROZHODNUTÍ

Výroková část:

Městský úřad Litvínov, stavební úřad, jako stavební úřad příslušný podle § 13 odst. 1 písm. c) zákona č. 183/2006 Sb., o územním plánování a stavebním řádu (stavební zákon), ve znění pozdějších předpisů (dále jen "stavební zákon"), v územním řízení posoudil podle § 84 až 91 stavebního zákona žádost o vydání rozhodnutí o umístění stavby nebo zařízení (dále jen "rozhodnutí o umístění stavby"), kterou dne 21.03.2014 podalo

Město Litvínov, IČO 00266027, náměstí Míru 11, 436 01 Litvínov,

(účastník řízení podle ustanovení § 27 odst. 1 zákona č. 500/2004 Sb. správní řád, ve znění pozdějších předpisů, dále jen "žadatel"), a na základě tohoto posouzení vydává:

rozhodnutí o umístění stavby

podle § 79 a 92 stavebního zákona a § 9 vyhlášky č. 503/2006 Sb., o podrobnější úpravě územního rozhodování, územního opatření a stavebního řádu, na stavbu s názvem:

**„Nová plavecká hala Litvínov“,
Litvínov, Horní Litvínov**

(dále jen "stavba") na pozemcích parc. č. 2013/1, 2013/2, 2013/4, 2013/8, 2013/16, 2558/5, 2558/10, 2693, 2694, 2695/1, 2696 v katastrálním území Horní Litvínov.

Druh a účel umísťované stavby:

Jedná se o novostavbu plavecké haly v areálu stávajícího koupaliště. Objekt bude částečně zapuštěn do terénu. Rozdíl mezi severní a jižní stranou budovy bude odpovídat výšce podzemního podlaží, které bude obsahovat technologické provozy. Celému I.NP. dominuje bazénová hala zastřešená pultovou střechou nakloněnou k jihu. Prosklená plocha celé jižní fasády je zastíněná slunolamem. Objekt bude obsahovat plavecký bazén 25 m, rekreační bazén s atrakcemi, vířivkou a dětský bazén, občerstvení, šatny, hygienické zařízení. V suterénu bude sauna, sprchy, občerstvení pro letní provoz, zázemí personálu, hygienické zařízení a technologie. Součástí stavby bude příjezdová komunikace na nové parkoviště s kapacitou 40 míst, horkovodní a elektro přípojka. Stávající vodovodní přípojka bude zkapacitněna. Kanalizace bude napojena na stávající přípojku.

Umístění stavby na pozemcích:

- parc. č. parc. č. 2013/1, 2013/2, 2013/4, 2013/8, 2013/16, 2558/5, 2558/10, 2693, 2694, 2695/1, 2696 v katastrálním území Horní Litvínov

Vymezení území dotčeného vlivy stavby.

- Záměr je realizován na severovýchodním okraji města v zastavěném území na ploše občanské vybavenosti pro sport a tělovýchovu, kde je přípustné umístění ploch dopravní infrastruktury. Záměr je v souladu s územním plánem města Litvínova schváleným dne 29.11.2001.
- Záměr stavby nevyžaduje posouzení vlivu na životní prostředí dle zákona č. 100/2001 Sb., o provozování vlivů na životní prostředí, ve znění pozdějších předpisů.

Stavební úřad stanoví dle § 92 odst. 1) stavebního zákona a § 9 vyhlášky 503/2006 Sb., o podrobnější úpravě územního rozhodování, územního opatření a stavebního řádu podmínky pro umístění stavby:

1. Stavba bude umístěna v souladu s grafickou přílohou rozhodnutí v měřítku 1:250, která obsahuje výkres současného stavu území se zakreslením stavebního pozemku, požadovaným umístěním stavby, s vyznačením vazeb a vlivů na okolí.
2. Veškeré případné změny v umístění stavby nebo rozsahu stavby musí být schváleny zdejším stavebním úřadem.
3. Stavební detaily a vybavení bezbariérovými prvky budou odpovídat vyhlášce č. 398/2009 Sb., včetně její přílohy a současně také ČSN 73 6110 Projektování místních komunikací.
4. Bude dodržena podmínka HZS Ústeckého kraje, ÚO Most uvedená v souhlasném stanovisku ze dne 05.02.2014 č.j.HSUL-765-2/MO-2014:
 1. Budou dodrženy požadavky podmínky požárně bezpečnostního řešení dále jen PBR) zpracované p. Jitkou Moravcovou, zpracované dne (období) 12/2013
 2. HZS ÚK, ÚO Most bude předložen k posouzení další stupeň kompletní projektové dokumentace ke stavebnímu povolení; PD bude obsahovat zejména posouzení stavby z hlediska požární bezpečnosti staveb včetně výkresů požární bezpečnosti staveb zpracovaných dle ČSN 01 3495 Výkresy ve stavebnictví – Výkresy požární bezpečnosti staveb; dále předložená PD bude obsahovat projektovou dokumentaci vyhrazených požárně bezpečnostních zařízení vyplývajících z požadavků citovaných v PBR; dokumentace vyhrazených požárně bezpečnostních zařízení musí být zpracované oprávněnými projektanty, kteří získali oprávnění pro tuto činnost podle zákona 360/1992 Sb., o výkonu povolání autorizovaných architektů a o výkonu povolání autorizovaných inženýrů a techniků činných ve výstavbě ve znění pozdějších předpisů a oprávnění k projektování od výrobce konkrétního typu vyhrazeného požárně bezpečnostního zařízení včetně příslušných dokladů dle § 5, § 10 vyhlášky o požární prevenci v návaznosti na § 92 odst. 1 stavebního zákona.
 - Každá změna proti schválené projektové dokumentaci musí být neodkladně projednána s HZS ÚK, územním odborem Most
5. Bude dodržena podmínka KHS Ústeckého kraje, ÚP Most uvedená v závazném stanovisku ze dne 21.01.2014 zn: KHSUL 48799/2013:
 - V dalším stupni dokumentace bude zpracována hluková studie vlivu provozu bazénové haly na nejbližší chráněné prostory staveb.
6. Budou dodrženy podmínky KÚ ÚK Odboru životního prostředí a zemědělství pod č.j.43/ZPZ/2014/V-2022 ze dne 06.01.2014:
 - doporučujeme provést průzkum zaměřený na ptáky, netopýry a dřevní hmyz (vázané zejména na dutinové stromy). V případě výskytu zvláště chráněných druhů je kácení podmíněno získáním výjimky dle § 56 zákona 114/1992 Sb.
 - z hlediska prevence závažných havárií krajský úřad upozorňuje na povinnost při nakládání s látkami, které jsou uvedeny v příloze č. 1 zákona č.59/2006 Sb., o prevenci závažných havárií.
7. Budou dodrženy podmínky Městského úřadu Litvínov, odboru životního prostředí, uvedené v závazném stanovisku - souhlasu s vydáním územního rozhodnutí pro stavbu, která je umístěna na pozemcích do 50 m od kraje pozemků určených k plnění funkcí lesa ze dne 31.01.2014 č.j. OŽP/5078/2014/KUE/221.1.3:

- Realizací stavby nesmí dojít k poškození ani pokácení stromů rostoucích na pozemku určeného k plnění funkcí lesa
 - Při realizaci záměru musí investor dodržovat základní povinnosti k ochraně pozemků určených k plnění funkcí lesa uvedené v § 13 lesního zákona a stavba bude zajištěna tak, aby vlastník pozemků určených k plnění funkcí lesa nebyl nucen změnit způsob hospodaření v lese nebo omezit využívání pozemků určených k plnění funkcí lesa.
 - Výkopek, stavebniny ani jiné materiály nebudou ukládány na okolní pozemky určené k plnění funkcí lesa.
 - Realizací stavby zůstanou zachovány stávající katastrované i nekatastrované cesty se sjezdy a nájezdy umožňujícími přístup a příjezd k lesním pozemkům s právem hospodařit pro Lesy ČR, s.p. pro dopravní a lesní mechanizační prostředky o celkové hmotnosti do 45t a zatížení 8t na nápravu.
 - Záměr bude realizován s umístěním stavby dle přiložené situace z projektové dokumentace.
 - Vlastník pozemku určeného k plnění funkcí lesa neodpovídá za škody, které mohou být způsobeny událostmi uvedenými v § 22 odst. 1 lesního zákona.
8. Budou dodrženy podmínky Městského úřadu Litvínov, odboru životního prostředí, uvedené ve vyjádření ze dne 04.03.2014 č.j. OŽP/10910/2014/ZEI/208.4:
- Vzhledem k uváděné demolici bude v dalším stupni PD zpracováno nakládání s odpady.
 - Doporučujeme dle hydrogeologického posudku, realizaci opatření navržených hydrogeologem (drenáže okolo objektu haly a bazénu).
 - Pokud se v zájmovém území nachází vzrostlé dřeviny nebo zapojené porosty dřevin (plocha větší než 40m²) a budou touto stavbou dotčeny, je nutné postupovat dle § 4 vyhlášky MŽP č. 189/2013 Sb. a § 8 zákona č.114/1992 Sb., o ochraně přírody a krajiny ve znění pozdějších předpisů a podat žádost u příslušného správního úřadu. Součástí podané žádosti bude návrh náhradní výsadby. Pokud se bude jednat o doupné stromy je nutná prohlídka ornitologem.
9. Budou splněny podmínky uvedené ve vyjádření SÚS Ústeckého kraje, p.o. Dubí pod zn.TSÚ-TA/301122013 ze dne 30.12.2013
- napojení na krajskou komunikaci č.III/0138 bude provedeno z pevného neprašného materiálu až po zařiznutí stávajícího AB krytu komunikace
 - napojení bude kopírovat stávající profil a niveletu vozovky
 - stavební uspořádání napojení bude takové, aby nedocházelo ke stékání srážkových vod na krajskou komunikaci.
 - zřízením napojení nebude narušeno odvodnění krajské komunikace, v případě příkopu bude napojení opatřeno propustem příslušné světlosti
 - napojení odsouhlasí DI Policie ČR Most
 - za bezpečnost silničního provozu odpovídá po celou dobu provádění prací zhotovitel
 - stavbou nebude jinak narušena, poškozena či znečišťována dotčená krajská komunikace č.III/0138, v opačném případě dojde k okamžité nápravě na náklady žadatele
10. Budou splněny podmínky uvedené ve vyjádření SčVaK, a.s.pod zn.014610040003/TCZ/We ze dne 13.01.2014:
- stavebník je povinen ohlásit případné poškození vodohospodářského zařízení provozovateli
 - stavebník odpovídá za eventuální škodu na zařízení způsobenou svojí činností
 - v ochranném pásmu potrubí nesmí na nebezpečném povrchu pojíždět těžká technika, nesmí dojít ke snížení nivelety stávajícího povrchu. K řadům musí zůstat zachován příjezd pro techniku
 - dešťové (příp. spodní) vody nelze zaústit do splaškové kanalizace u Koldomu v souběhu je vedena dešťová kanalizace ve správě Města Litvínov.
11. Bude splněna podmínka uvedená ve vyjádření Města Lomu pod čj.MULOM-00151/2014 ze dne 16.01.2014:
- zachování přivaděče vody z Lomského potoka přes areál koupaliště Koldům k vodní nádrži Bomba
12. Budou splněny podmínky uvedené ve vyjádření společnosti Severočeská teplárenská, a.s. pod zn. CZT/027/2014/Žak ze dne 20.01.2014:

- Před podáním žádosti o stavební povolení požadujeme předložit k odsouhlasení příslušnou projektovou dokumentaci stavby, zejména pak horkovodní přípojky a výměníkové stanice.
 - Připojení na horkovodní síť bude zajištěno vysazením odbočky DN 65, které provede na požádání odběratele dodavatel tepla. O vysazení odbočky musí odběratel požádat min. 30 dní před zahájením stavby, rovněž požadujeme předložit s dostatečným předstihem i výkres napojovací šachty, ze které bude zřejmý detail odbočky. Dále je nutné počítat s tím, že montážní a svářečské práce na odbočce musí být provedeny v době mimo topnou sezónu, tzn. od 1.6 do 31.8 příslušného roku, případně době letní odstávky horkovodu, která je v roce 2014 naplánovaná v termínu 5.7. – 17.7. 2014.
 - Před podáním žádosti o stavební povolení zajistí stavební uzavření Smlouvy o budoucí smlouvě o dodávce tepelné energie a následném zajištění dodávek tepelné energie ze systému centralizovaného zásobování teplem (CZT)
13. Budou splněny podmínky uvedené ve vyjádření Stavebního bytového družstva Krušnohor pod zn.Los/36 ze dne 11.02.2014
- Kolem nově vybudovaného parkoviště vysázet zelený pás pro omezení prašnosti a hlučnosti
14. Budou splněny podmínky uvedené ve vyjádření o existenci podzemního vedení veřejné komunikační sítě a zařízení UPC Česká republika, s.r.o. ze dne 09.01.2014 pod zn. A0263/2014, které je součástí dokladové části dokumentace.
15. Budou splněny podmínky společnosti Telefónica Czech Republic, a.s., uvedené ve vyjádření o existenci sítě elektronických komunikací a všeobecné podmínky ochrany sítě elektronických komunikací ze dne 21.01.2014 č.j. 512792/14, které je součástí dokladové části dokumentace.
16. Budou splněny podmínky společnosti ČEZ ICT Services, a.s. ze dne 22.01.2014 zn. 0200169211, které je součástí dokladové části dokumentace.
17. Budou splněny podmínky společnosti ČEZ Distribuce, a.s. ze dne 21.01.2014 zn. 0100237173, které je součástí dokladové části dokumentace.

Odůvodnění:

Dne 21.03.2014 podalo Město Litvínov zast. MěÚ Litvínov OIRR, IČO 00266027, náměstí Míru 11, 436 01 Litvínov, které zastupuje firma ATELIER 11 HRADEC KRÁLOVÉ společnost s ručením omezeným (s.r.o.), IČO 47450347, Jižní 870/2, 500 03 Hradec Králové - Slezské Předměstí žádost o vydání územního rozhodnutí o umístění stavby na výše uvedenou stavbu. Dnem podání žádosti bylo zahájeno územní řízení.

Stavební úřad oznámil dne 15.04.2014 zahájení územního řízení známým účastníkům řízení a dotčeným orgánům. K projednání žádosti současně nařídil ústní jednání na den 16.05.2014, o jehož výsledku byl sepsán protokol.

Stavební úřad v průběhu řízení přezkoumal předloženou žádost o umístění stavby z hledisek uvedených v § 79 odst. 1 a § 90 stavebního zákona a z hlediska vyhlášky č. 501/2006 Sb., o obecných požadavcích na využití území, projednal ji s účastníky řízení a s dotčenými orgány a posoudil shromážděná závazná stanoviska a připomínky.

Účastníci řízení, na něž se vztahuje rozhodnutí správního orgánu, byli určeni dle ustanovení § 85 stavebního zákona.

Žádost byla doložena všemi předepsanými přílohami v souladu s ustanoveními vyhlášky č. 503/2006 Sb., o podrobnější úpravě územního rozhodování, územního opatření a stavebního řádu a přílohou č. 1 k vyhlášce č. 503/2006 Sb.

K předmětné stavbě byly doloženy tyto doklady a stanoviska:

- MŽP odboru výkonu státní správy vyjádření pod zn.2598/530/13 93785/ENV/13 ze dne 25.11.2013
- Městský úřad Litvínov odbor regionálního rozvoje, oddělení Úřad územního plánování – vyjádření ze dne 13.01.2014, spis. zn. ORR/V-006/Br/2014

- Městský úřad Litvínov odbor životního prostředí – vyjádření ze dne 04.03.2014, č.j. OŽP/10910/2014/ZEI/208.4
- Městský úřad Litvínov odbor životního prostředí – závazné stanovisko ze dne 31.01.2014, č.j. OŽP/1116/2014/KUE/221.1.3
- Městský úřad Litvínov odbor stavebního úřadu, úsek státní památkové péče – vyjádření ze dne 20.01.2014, č.j. OSÚ/64010/2013
- Městský úřad Litvínov odbor SE – oddělení registru vozidel – Rozhodnutí o povolení připojení sousední nemovitosti na silnici č.III/0138 ze dne 23.01.2014, č.j.OSE/3817/2014/ZEE/Sj
- Hasičský záchranný sbor Ústeckého kraje, územní odbor Most – závazné stanovisko ze dne 10.02.2014, č.j. HSUL-846-2/MO-2012014
- Krajská hygienická stanice Ústeckého kraje, územní pracoviště Most – závazné stanovisko ze dne 21.01.2014, č.j. KHSUL 48799/2013
- Krajský úřad Ústeckého kraje, odbor životního prostředí a zemědělství – souhrnné vyjádření ze dne 06.01.2014, č.j. 43/ZPZ/2014/V-2022
- Krajský úřad Ústeckého kraje, odbor životního prostředí a zemědělství – sdělení k k záměru dle §6 odst. 3 zákona č.100/2001 Sb., o posuzování vlivu na životní prostředí ze dne 25.02.2014, č.j. 976/ZPZ/2014/469P
- SÚS Ústeckého kraje, p.o. Dubí – vyjádření ze dne 30.12.2013, zn. TSÚ-TA/30122013
- Město Lom – vyjádření ze dne 16.01.2014, č.j.MULOM-00151/2014
- OIP pro Ústecký a Liberecký kraj Ústí nad Labem – vyjádření ze dne 17.01.2014, č.j.449/7.41/14/15.7
- Vojenská ubytovací a stavební správa Praha – souhlas ze dne 27.02.2014, č.j. ÚP-38-262-2014
- ČR-Státní energetická inspekce, územní inspektorát pro Ústecký kraj – závazné stanovisko ze dne 10.04.2014, 1558/14/42.103/Oč
- SPORTaS, s.r.o. ze dne 13.03.2014
- Stavební bytové družstvo Krušnohor Most vyjádření – ze dne 11.02.2014, zn.Los/36
- Severočeské vodovody a kanalizace, a.s. Teplice - vyjádření ze dne 13.01.2014, zn. 014610040003/TCZ/We
- Lesy ČR, s.p. Lesní správa Litvínov – vyjádření ze dne 15.01.2014, č.j. LČR235/45/2014
- ČEZ ICZ Services, a.s. – sdělení ze dne 22.01.2014 zn. 0200169211
- Telefonica Czech Republic, a.s. – vyjádření ze dne 21.01.2014 č.j. 5122792/14
- ČEZ Distribuce a.s. - sdělení ze dne 21.01.2014 zn. 0100237173
- Severočeská teplárenská, a.s. – vyjádření ze dne 20.01.2014 zn. CZT/027/2014/Ža
- UPC Česká republika, s.r.o. – vyjádření ze dne 09.01.2014 zn. A0263/2014
- Technické služby Litvínov, s.r.o. – vyjádření ze dne 02.01.2014
- RWE Distribuční služby, s.r.o. - stanovisko ze dne 13.01.2014 zn. 5000884074
- NIPI Bezbariérové prostředí, ops Jihlava – stanovisko ze dne 13.01.2014, zn.08514003
- Unipetrol Services, s.r.o. – vyjádření ze dne 30.01.2014, zn.FM/1590/2014
- SEVER Plus, s.r.o. Bílina - vyjádření ze dne 10.09.2012
- 2 x projektová dokumentace

Stavební úřad zajistil vzájemný soulad předložených závazných stanovisek dotčených orgánů vyžadovaných zvláštními předpisy a zahrnul je do podmínek rozhodnutí.

Stavební úřad dále stavbu posoudil z hledisek územního plánování. Umístění stavby je v souladu se schválenou územně plánovací dokumentací. Umístění stavby vyhovuje obecným požadavkům na využívání území.

Stavební úřad rozhodl, jak je uvedeno ve výroku rozhodnutí, za použití ustanovení právních předpisů ve výroku uvedených.

Vypořádání s námitkami/vyjádřeními účastníků:

Podmínky SÚS Ústeckého kraje, p.o. Dubí účastníka řízení z pozice vlastníka stavbou dotčených pozemků uplatněny pod zn.TSÚ-TA/301122013 ze dne 30.12.20132261/3, byly zahrnuty do podmínek tohoto rozhodnutí – podmínky č. 10.

Podmínky SčVaK, a.s. účastníka řízení z pozice vlastníka dotčeného zařízení uplatněny pod zn.014610040003/TCZ/We ze dne 13.01.2014, byly zahrnuty do podmínek tohoto rozhodnutí – podmínky č. 11.

Podmínka Města Lomu, účastníka řízení z pozice vlastníka sousední nemovitosti uplatněna pod č.j. MULOM-00151/2014 ze dne 16.01.2014, byla zahrnuta do podmínky tohoto rozhodnutí – podmínky č. 12.

Podmínky společnosti Severočeská teplárenská, a.s. pod zn. CZT/027/2014/Žak ze dne 20.01.2014 účastníka řízení z pozice vlastníka dotčeného zařízení uplatněny pod zn. CZT/027/2014/Žak ze dne 20.01.2014, byly zahrnuty do podmínek tohoto rozhodnutí – podmínky č. 13.

Podmínky Stavebního bytového družstva Krušnohor účastníka řízení z pozice vlastníka stavbou dotčených pozemků uplatněny pod zn. Los/36 ze dne 11.02.2014, byly zahrnuty do podmínek tohoto rozhodnutí – podmínky č. 14.

Poučení účastníků:

Proti tomuto rozhodnutí se lze odvolat do 15 dnů ode dne jeho oznámení ke Krajskému úřadu Ústeckého kraje podáním u zdejšího správního orgánu.

Odvolání se podává s potřebným počtem stejnopisů tak, aby jeden stejnopis zůstal správnímu orgánu a aby každý účastník dostal jeden stejnopis. Nepodá-li účastník potřebný počet stejnopisů, vyhotoví je správní orgán na náklady účastníka.

Odvoláním lze napadnout výrokovou část rozhodnutí, jednotlivý výrok nebo jeho vedlejší ustanovení. Odvolání jen proti odůvodnění rozhodnutí je nepřipustné.

Toto rozhodnutí se doručuje účastníkům řízení a dotčeným orgánům do vlastních rukou. Dnem doručení je den, kdy byla písemnost doručena do vlastních rukou. Doručení je provedeno vyzvednutím písemnosti prostřednictvím provozovatele poštovních služeb nebo do datové schránky. Jestliže písemnost uložená na poštovní službě není vyzvednuta ve lhůtě 10 dnů ode dne, kdy byla k vyzvednutí připravena, je považována za doručenou posledním dnem této lhůty. Dokument, který byl dodán do datové schránky, je doručen okamžikem, kdy se do datové schránky přihlásí osoba, která má s ohledem na rozsah svého oprávnění přístup k dodanému dokumentu. Nepřihlásí-li se do datové schránky oprávněná osoba ve lhůtě 10 dnů ode dne, kdy byl dokument dodán do datové schránky, považuje se tento dokument za doručený posledním dnem této lhůty. V případě, že si adresát vyzvedne písemnost po 10ti denní lhůtě, lhůta pro podání odvolání se nepočítá od faktického převzetí písemnosti, ale od 11. dne od uložení písemnosti.

Po dni nabytí právní moci územního rozhodnutí stavební úřad doručí žadateli stejnopis písemného vyhotovení územního rozhodnutí opatřený doložkou právní moci spolu s ověřenou grafickou přílohou, kterou tvoří celková situace v měřítku katastrální mapy, popřípadě další vybraná část dokumentace; stejnopis písemného vyhotovení územního rozhodnutí opatřený doložkou právní moci doručí také místně příslušnému obecnímu úřadu, pokud není stavebním úřadem, a jde-li o stavby podle § 15 nebo 16 stavebního zákona, také stavebnímu úřadu příslušnému k povolení stavby.

Rozhodnutí má podle § 93 odst. 1 stavebního zákona platnost 2 roky. Územní rozhodnutí nepozbývá platnosti, bylo-li na základě žádosti podané v době jeho platnosti vydáno pravomocné stavební povolení nebo jiné obdobné rozhodnutí podle tohoto zákona nebo zvláštních právních předpisů, nebo nabyli-li v době jeho platnosti právních účinků souhlas s provedením ohlášeného stavebního záměru.


Bc. Petr Kačala
vedoucí stavebního úřadu



Poplatek:

Správní poplatek podle zákona č. 634/2004 Sb., o správních poplatcích se nevyměřuje.

Toto oznámení musí být vyvěšeno po dobu 15 dnů.

Vyvěšeno dne:

Sejmuto dne:

Razítko, podpis orgánu, který potvrzuje vyvěšení a sejmutí oznámení. Po stanovené lhůtě zašlete zpět.

Obdrží:

Dodejky

Účastníci řízení dle § 85 odst.1

Žadatel:

Město Litvínov, náměstí Míru č.p. 11, 436 01 Litvínov 1

Zástupce:

ATELIER 11 HRADEC KRÁLOVÉ společnost s ručením omezeným (s.r.o.), IDDS: atunyjm

Příslušná obec:

Obec je žadatelem

Účastníci řízení dle § 85 odst.2 písmeno a)

Vlastník pozemku nebo stavby, na kterém má být záměr uskutečněn, věcné právo k pozemku, na kterém má být záměr uskutečněn:

SPORTaS, s.r.o., IDDS: h9i3s28

Severočeské vodovody a kanalizace, a.s., IDDS: f7rf9ns

Stavební bytové družstvo Krušnohor, IDDS: bxy4cva

Severočeská teplárenská, a.s., IDDS: ighvtf

Správa a údržba silnic Ústeckého kraje, příspěvková organizace, Ruská č.p. 260/13, Pozorka, 417 03 Dubí u Teplic 3

Jiné věcné práva k dotčeným pozemkům:

United Energy, a.s., IDDS: krrgtsm

Účastníci řízení dle § 85 odst.2 písmeno b)

Vlastníci sousedních pozemků, jiná věcná práva k sousedním pozemkům:

Státní pozemkový úřad, IDDS: z49per3

Město Lom, IDDS: 47nbcyq

Jaroslav Tichý, Podkrušnohorská č.p. 831, 435 11 Lom u Mostu 1

vlastník pozemku parc.č.1229/2 v katastrálním území Lom u Mostu – **doručí se veřejnou vyhláškou**

vlastník pozemku parc.č.2695/5v katastrálním území Horní Litvínov – **doručí se veřejnou vyhláškou**

Dotčené orgány

Městský úřad Litvínov, odbor životního prostředí, náměstí Míru č.p. 11, Horní Litvínov, 436 01 Litvínov 1

Městský úřad Litvínov, OSÚ - úsek památkové péče, náměstí Míru č.p. 11, Horní Litvínov, 436 01 Litvínov 1

Městský úřad Litvínov, odbor správních evidencí, oddělení registru vozidel, náměstí Míru č.p. 11, Horní Litvínov, 436 01 Litvínov 1

Krajská hygienická stanice Ústeckého kraje se sídlem v Ústí nad Labem, územní pracoviště Most, IDDS: 8p3ai7n

Hasičský záchranný sbor Ústeckého kraje, územní odbor Most, IDDS: auyaa6n



OVĚŘOVACÍ DOLOŽKA PRO VIDIMACI

Podle ověřovací knihy Městského úřadu Litvínov

poř. č. vidimace 157/2015 /C

tato částečná... obsahující 7 strany

souhlasí doslovně s předloženou listinou, z níž byl/a pořízen/a a tato listina je
prvopisem

obsahující 8 strany


neobsahuje viditelný zajišťovací prvek jenž je součástí obsahu právního
významu této listiny.

V Litvínově dne 09.12.2015

Gabriela Hurtová

Jméno, příjmení a podpis ověřující osoby:



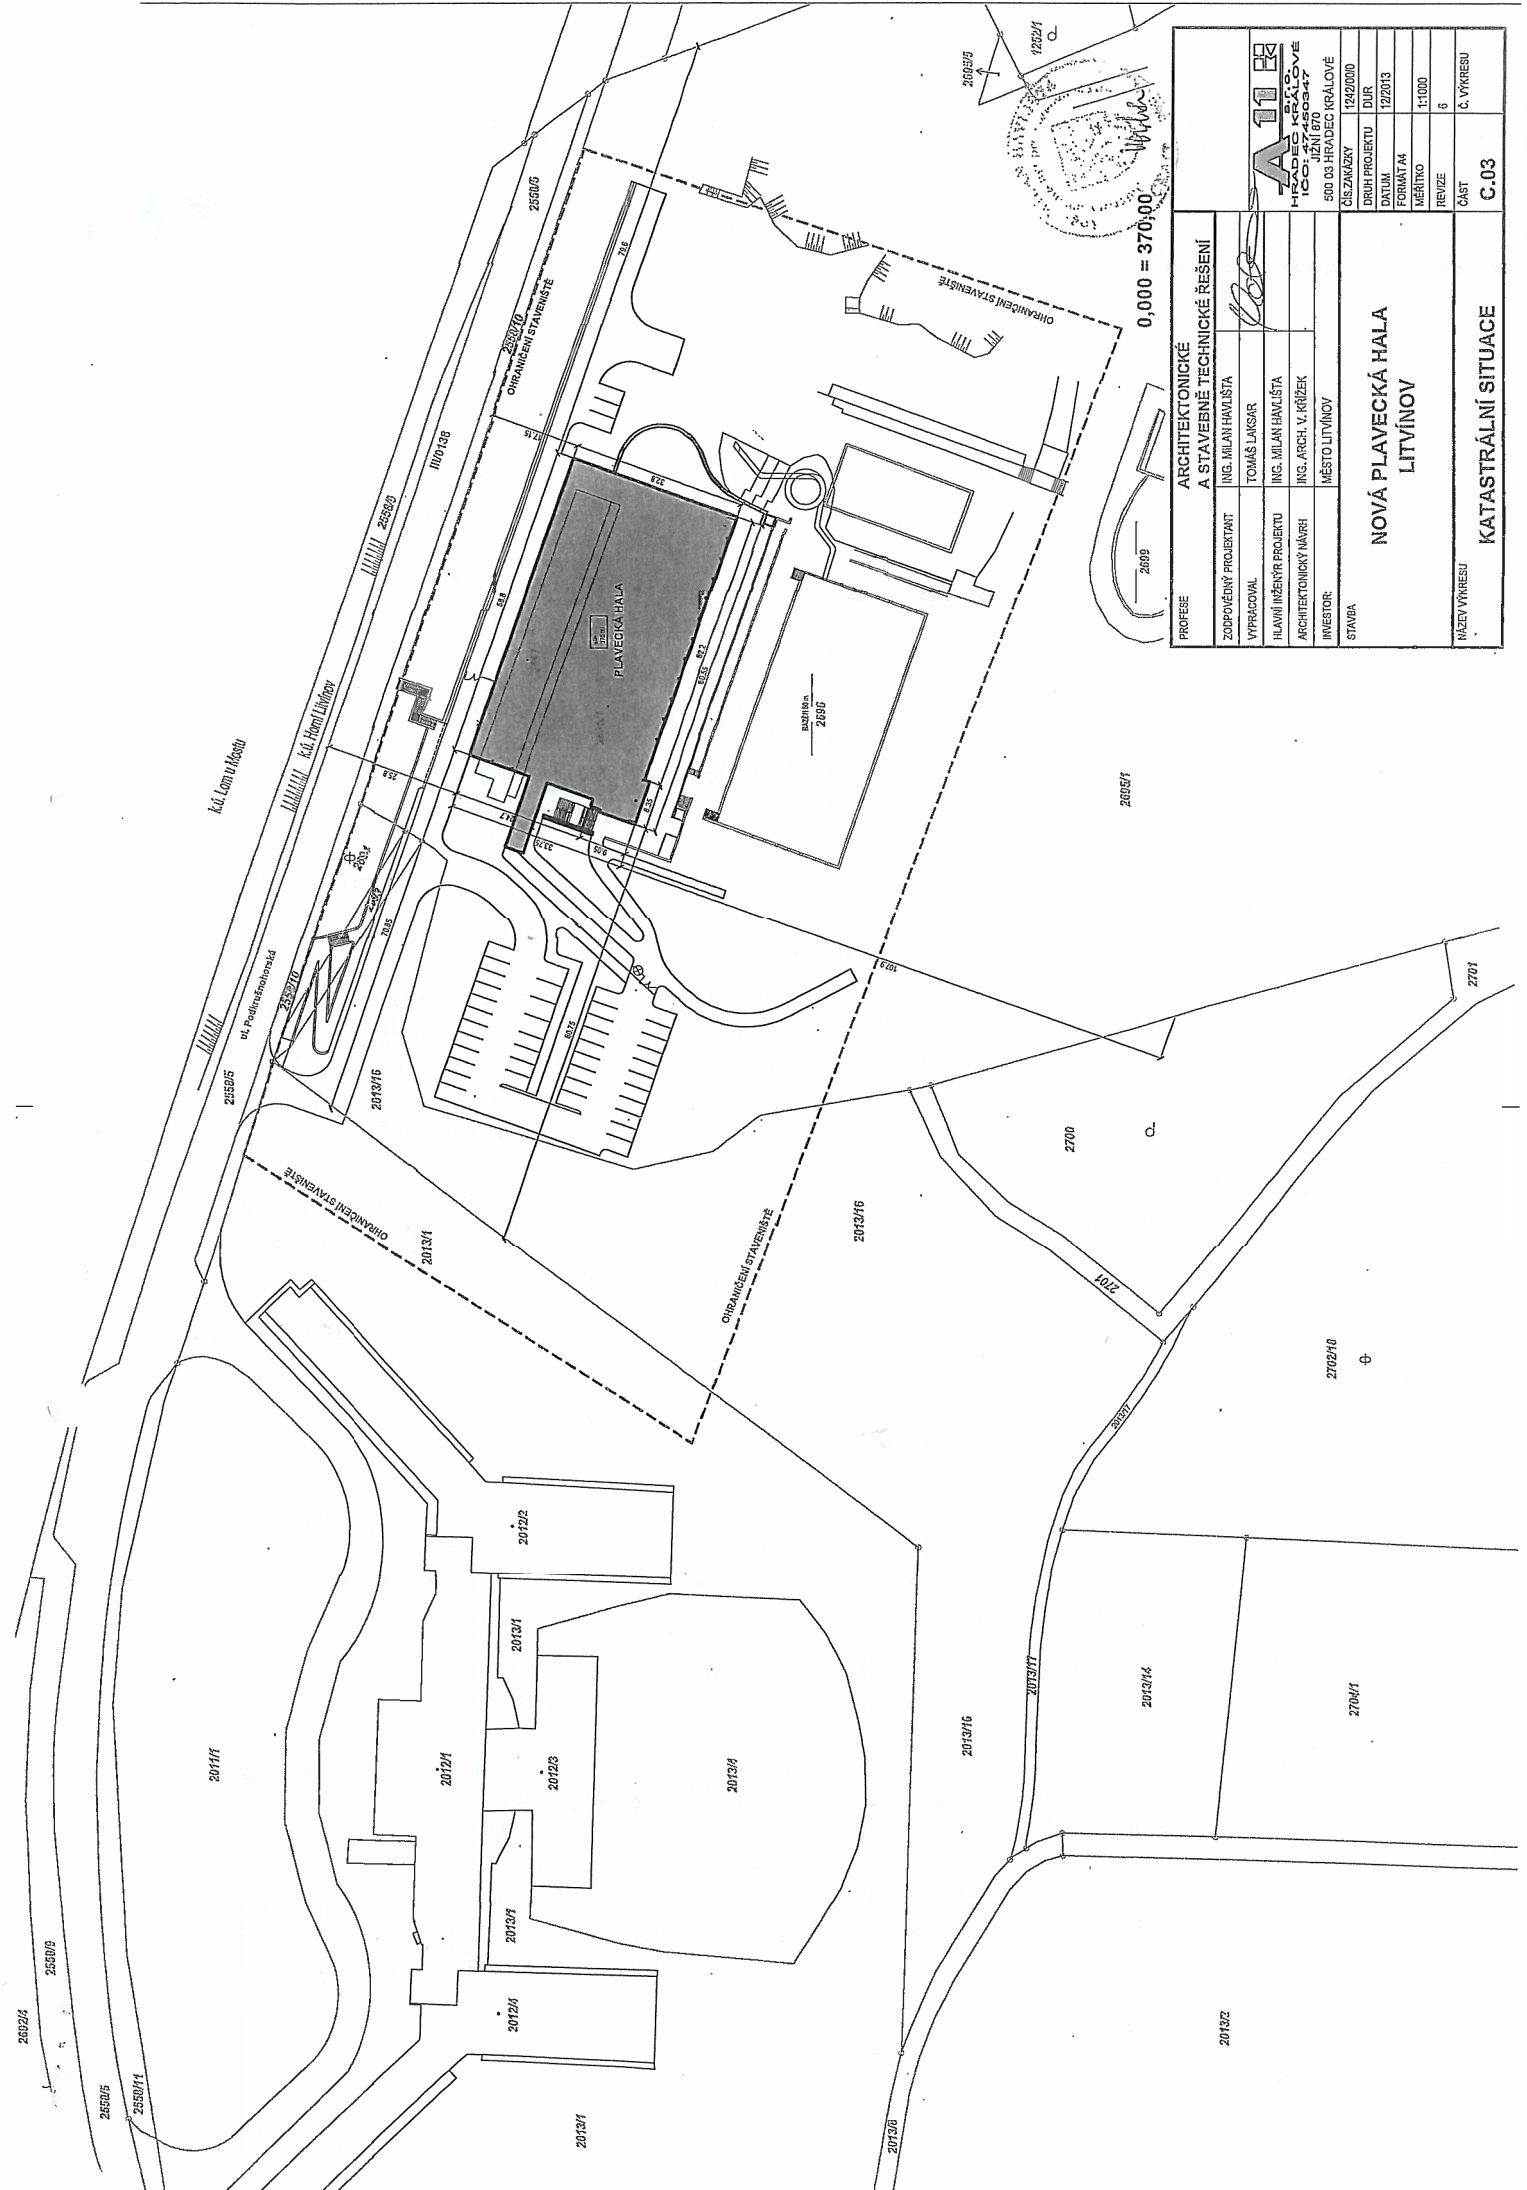

PROFESSE		ARCHITEKTONICKÉ		A STAVEBNĚ TECHNICKÉ ŘEŠENÍ	
ZODPOVĚDNÝ PROJEKTANT		ING. MILAN HAVLÍŠTA		TOMÁŠ LANGŠAR	
VYPRACOVAL		ING. MILAN HAVLÍŠTA		ING. MILAN HAVLÍŠTA	
HLAVNÍ NÁVRH		ING. ARCH. V. KRÍŽEK		ING. ARCH. V. KRÍŽEK	
ARCHITEKTONICKÝ NÁVRH		MĚSTO LITVÍNŮV		MĚSTO LITVÍNŮV	
INVESTOR		500 03 HRADEC KRÁLOVÉ		500 03 HRADEC KRÁLOVÉ	
STAVBA		ČÍSLO ŽÁDOSTI		1242000	
		DRUH PROJEKTU		DUR	
		DATUM		12/2013	
		FORMÁT A4		1:1000	
		MĚŘÍTKO		1:1000	
		REVIZE		6	
		ČÁST		C.03	
		NÁZEV VÝKRESU		KATASTRÁLNÍ SITUACE	
		NOVÁ PLAVECKÁ HALA		LITVÍNŮV	

0,000 = 370,00