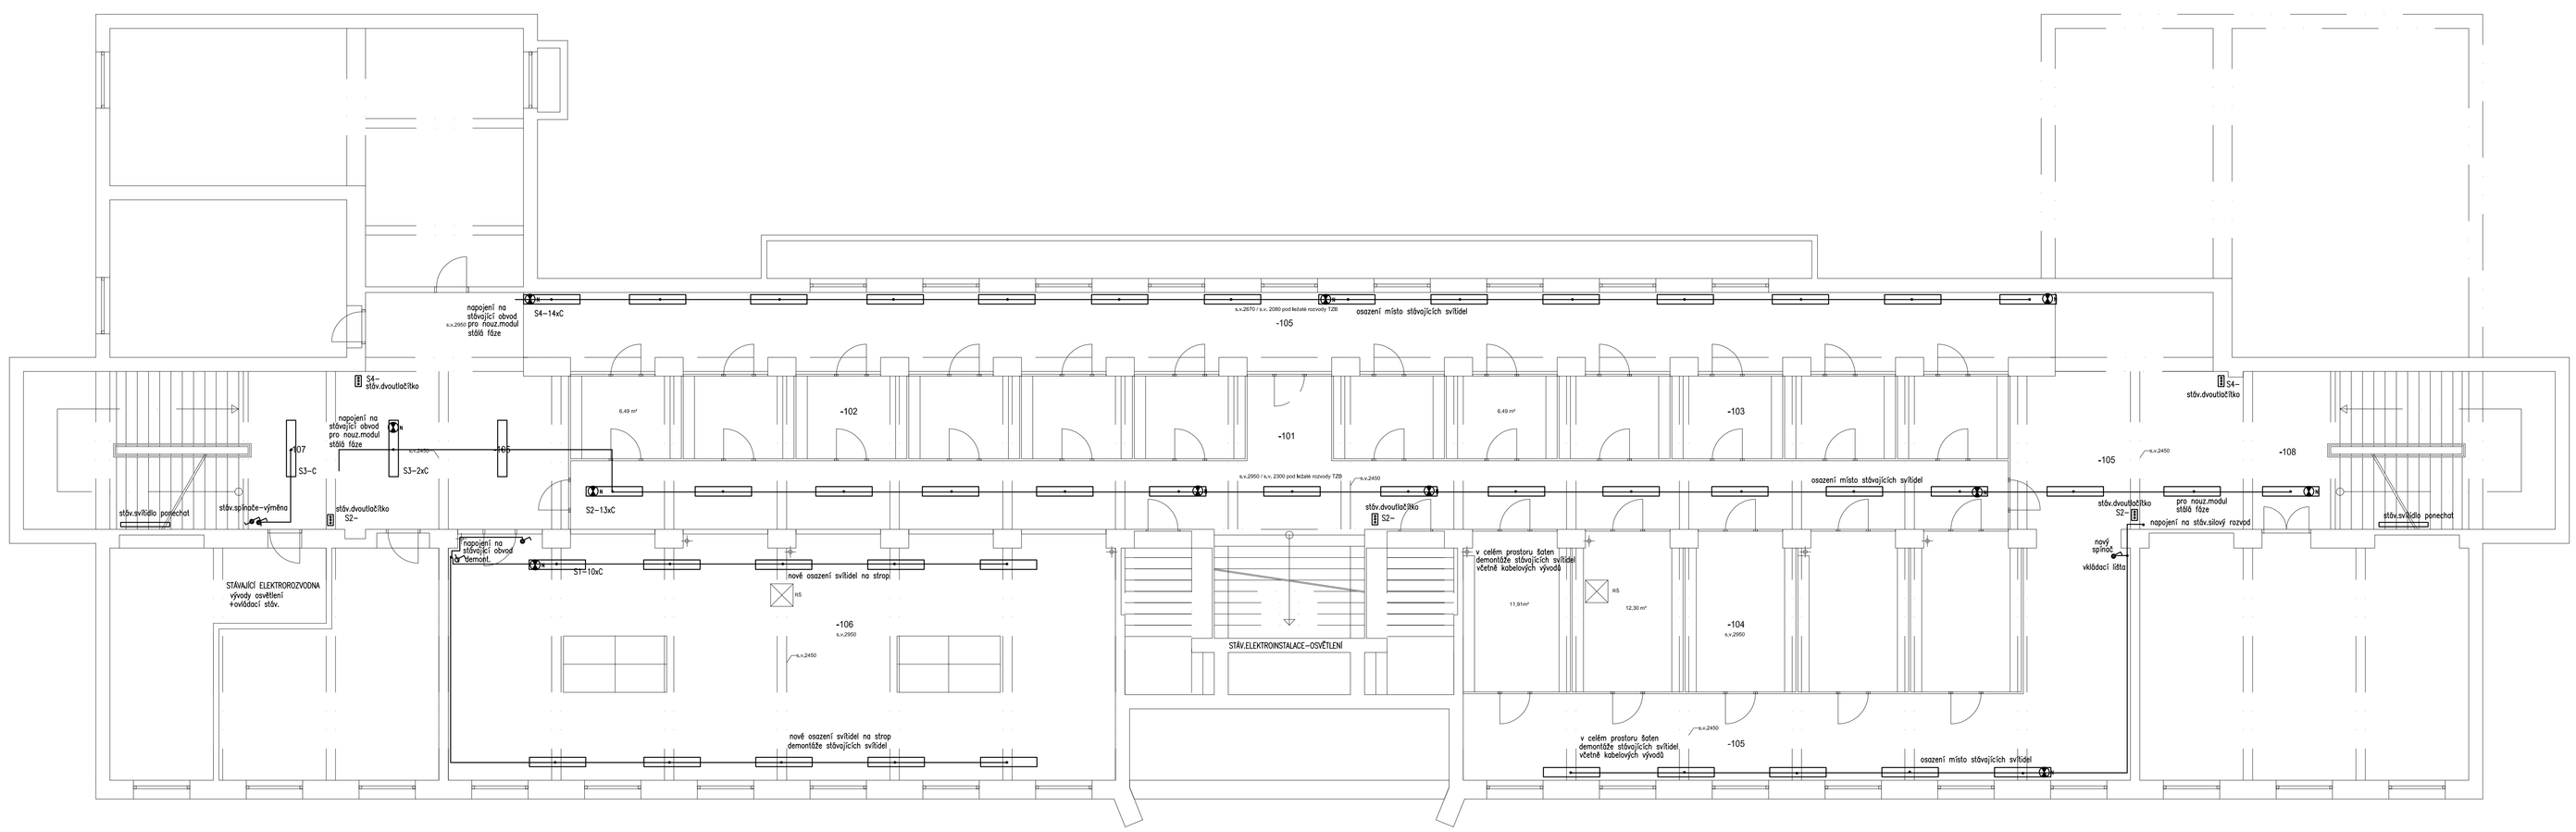

Tabulka místností

Patro	Označení	Funkce	Plocha(m2)	Obvod (m)
200	-101	Šatna-chodba	74.800	94.000
200	-102	Šatna 1	39.490	40.300
200	-103	Šatna 2	39.490	40.300
200	-104	Šatna-chodba	61.964	41.500
200	-105	Část chodba	186.150	180.900
300	-106	Hlavna	114.008	52.300
200	-107	Schodišťový prostor	36.008	27.100
200	-108	Schodišťový prostor	36.160	26.900
			606.090	484.300

LEGENDA SVÍTIDEL

c - ZÁŘIVKOVÉ SVÍT.PŘISAZENÉ 2x58W ,IP65-prachotěsné, průhledný kryt

PŘÍDAVNÝ NOUZOVÝ MODUL-vlastní baterie

SVĚTELNÉ ROZVODY CYKY 3(5)x1,5-pro NO STÁLÁ NAPÁJECÍ FÁZE v pevných samonosných lištách

INDEX	ZMĚNA	DATUM	JMÉNO	PODPIS

Vedoucí projektant		Vedoucí zakázky	Zátko Tomáš Ing.		1:75
Projektant	Kraus Milan Ing.	Technická kontrola			

BPO spol. s r.o.
Lidická 1239
363 01 OSTROV

Tel.: +420353675111
Fax: +420353612416

projekty@bpo.cz
www.bpo.cz

ZAKÁZKA: Rekonstrukce sociálního zařízení ZŠ a MŠ, Litvínov - projektová dokumentace

ČÁST (SO, ZŠSS, Šafaříkova 991 Šatny 1.PP

OBSAH: **Půdorys 1.PP - elektro**

OBJEDNATEL: Město Litvínov

Počet A4	12
Stupeň projektu	DPS
Datum dokončení	17.03.2016
Číslo zakázky	8366-26
Číslo archivu	BPO 1-91931
Pořadové číslo	4