KRAJ: Ústecký
KATASTRÁLNÍ ÚZEMÍ: Hamr u Litvínova
DRUH POVRCHU ÚZEMÍ: Asfaltová komunikace

Podélný profil: TRASA - 1 M 1:500/50
Rozsah: km 0,00000 - km 0,15435

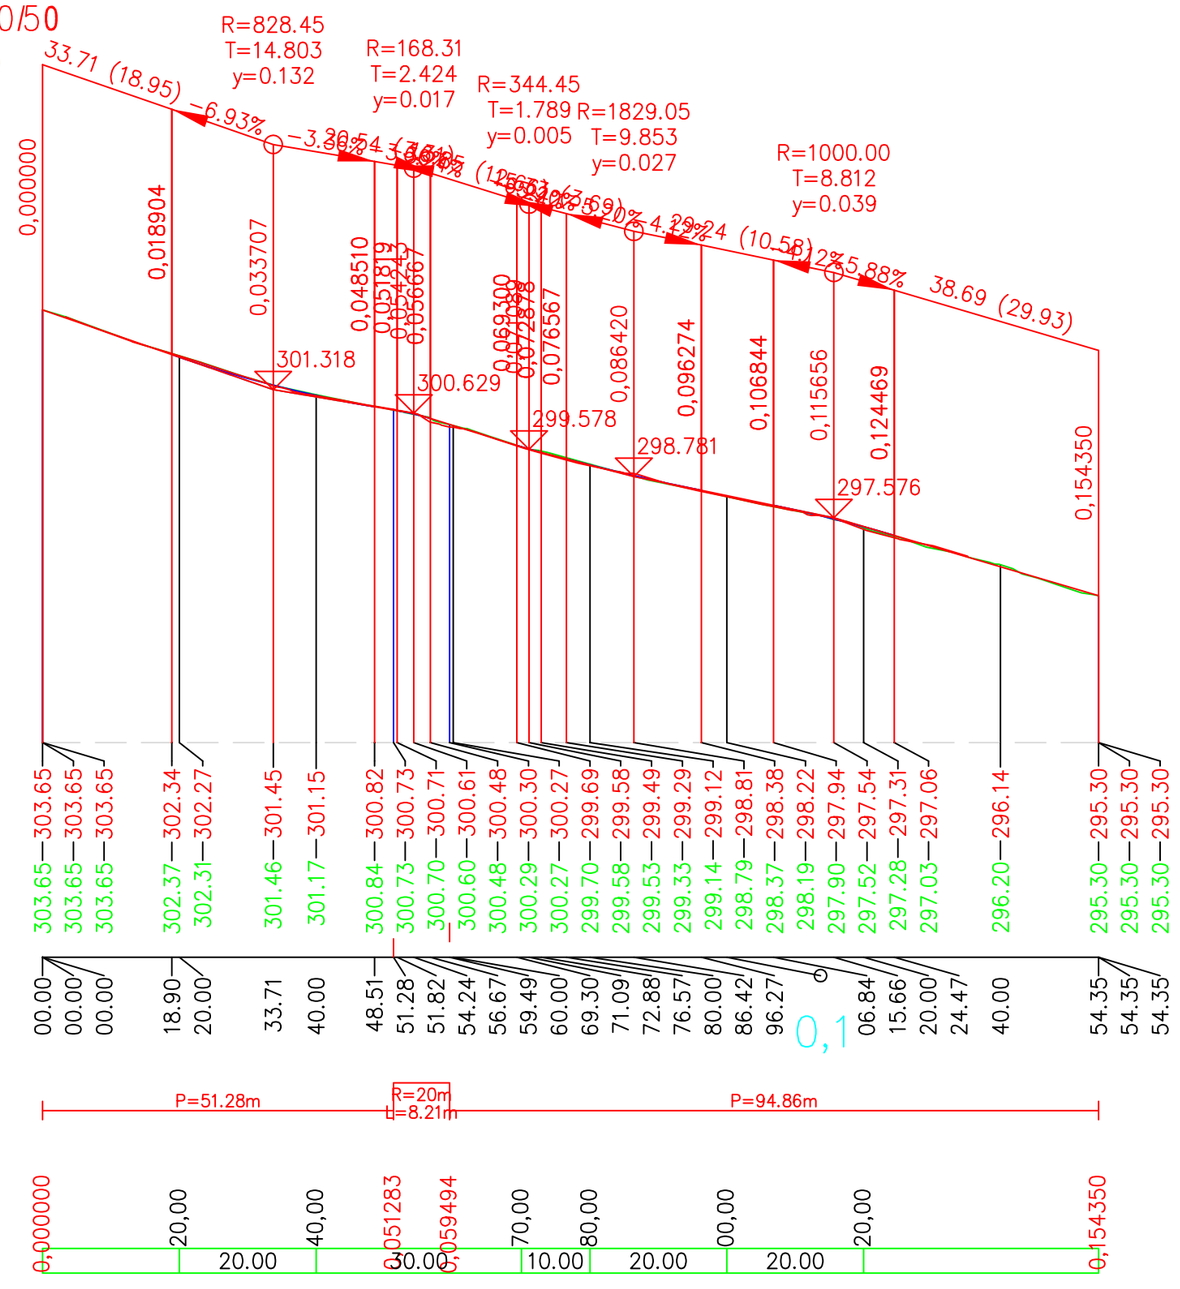

KRAJ: Ústecký
KATASTRÁLNÍ ÚZEMÍ: Hamr u Litvínova
DRUH POVRCHU ÚZEMÍ: Asfaltová komunikace

Podélný profil: TRASA - 2 M 1:500/50
Rozsah: km 0,00000 - km 0,14415

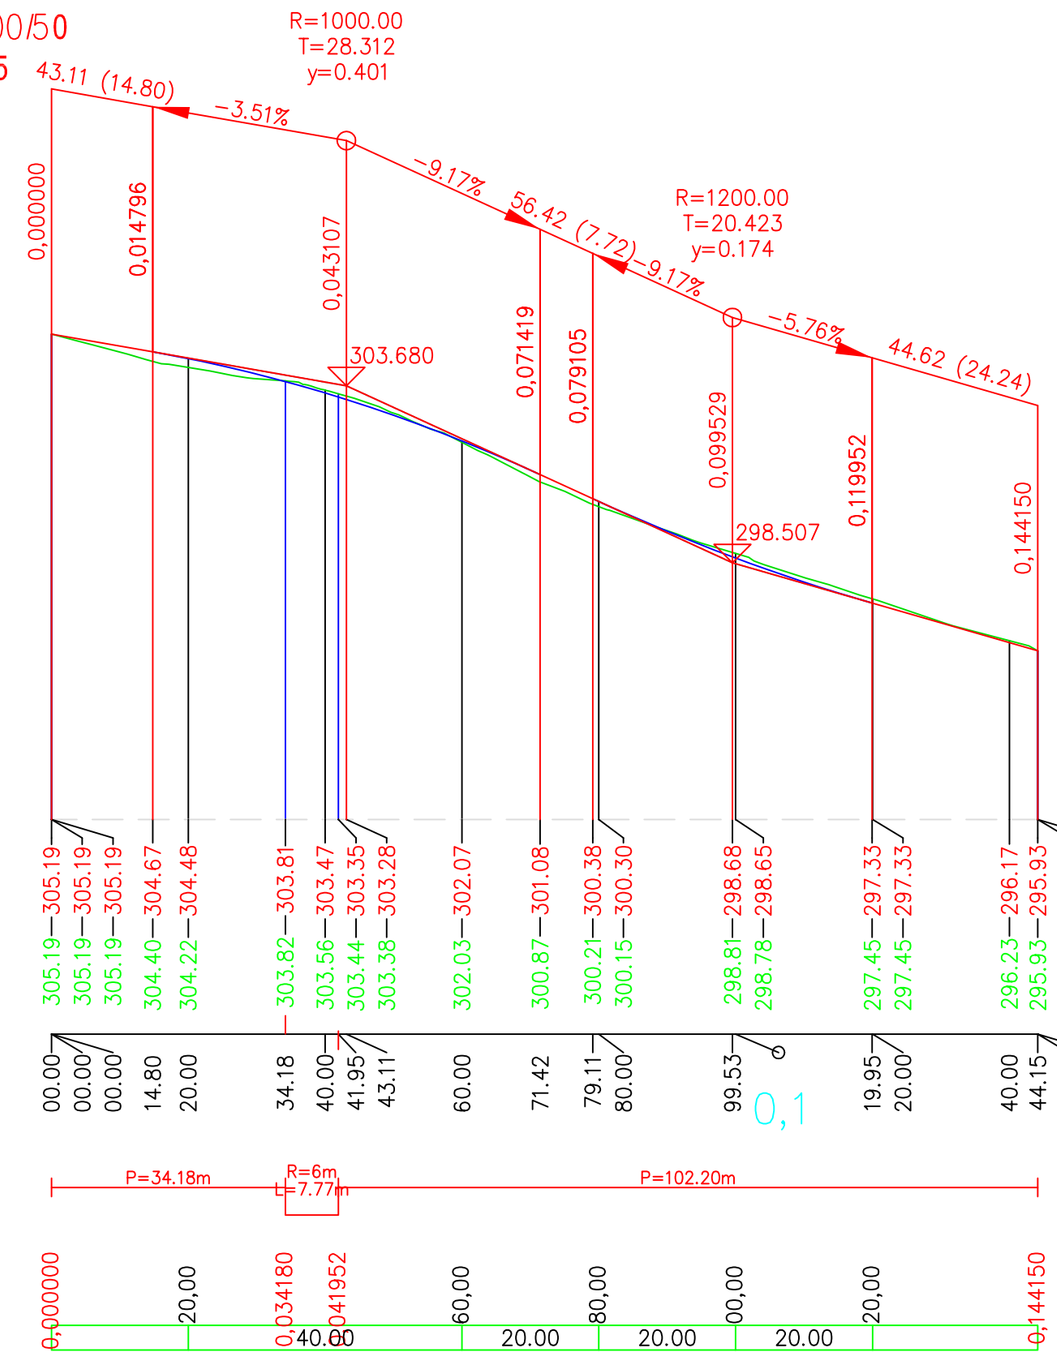

Souřadný systém: S-JTSK
Výškový systém: Bpv

ZODP. PROJEKTANT:	Ing. Dvořáková	PROJEKTOVAL:	Ing. Lucie Dvořáková
KRAJ:	SEVEROČESKÝ	MĚSTO:	Litvínov
NÁZEV:	Stavební úpravy komunikací a zpevněných ploch v ul. Mlýnská v Litvínově		
DATUM: 8/2016	STUPEŇ PD:	DSP, PS	MĚŘÍTKO: 1:250
ČÁST: C – STAVEBNÍ ČÁST			
PŘÍLOHA: Podélný řez			ČÍSLO PŘÍLOHY: C–2

S4A, s.r.o., www.s4a.cz, info@s4a.cz