


MO - SEM Praha
Zastoupená Renátou LENIKOVOU
 Oddělení ochrany územních zájmů
 Soutěž
 S rozhodnutí státního úřadu příslužné dokumentace.
 Toto souhrnné vyjádření platí po dobu dvou let.
 ÚP- 492/19-584-2016
 V Praze dne 17.8.2016

Handwritten signature

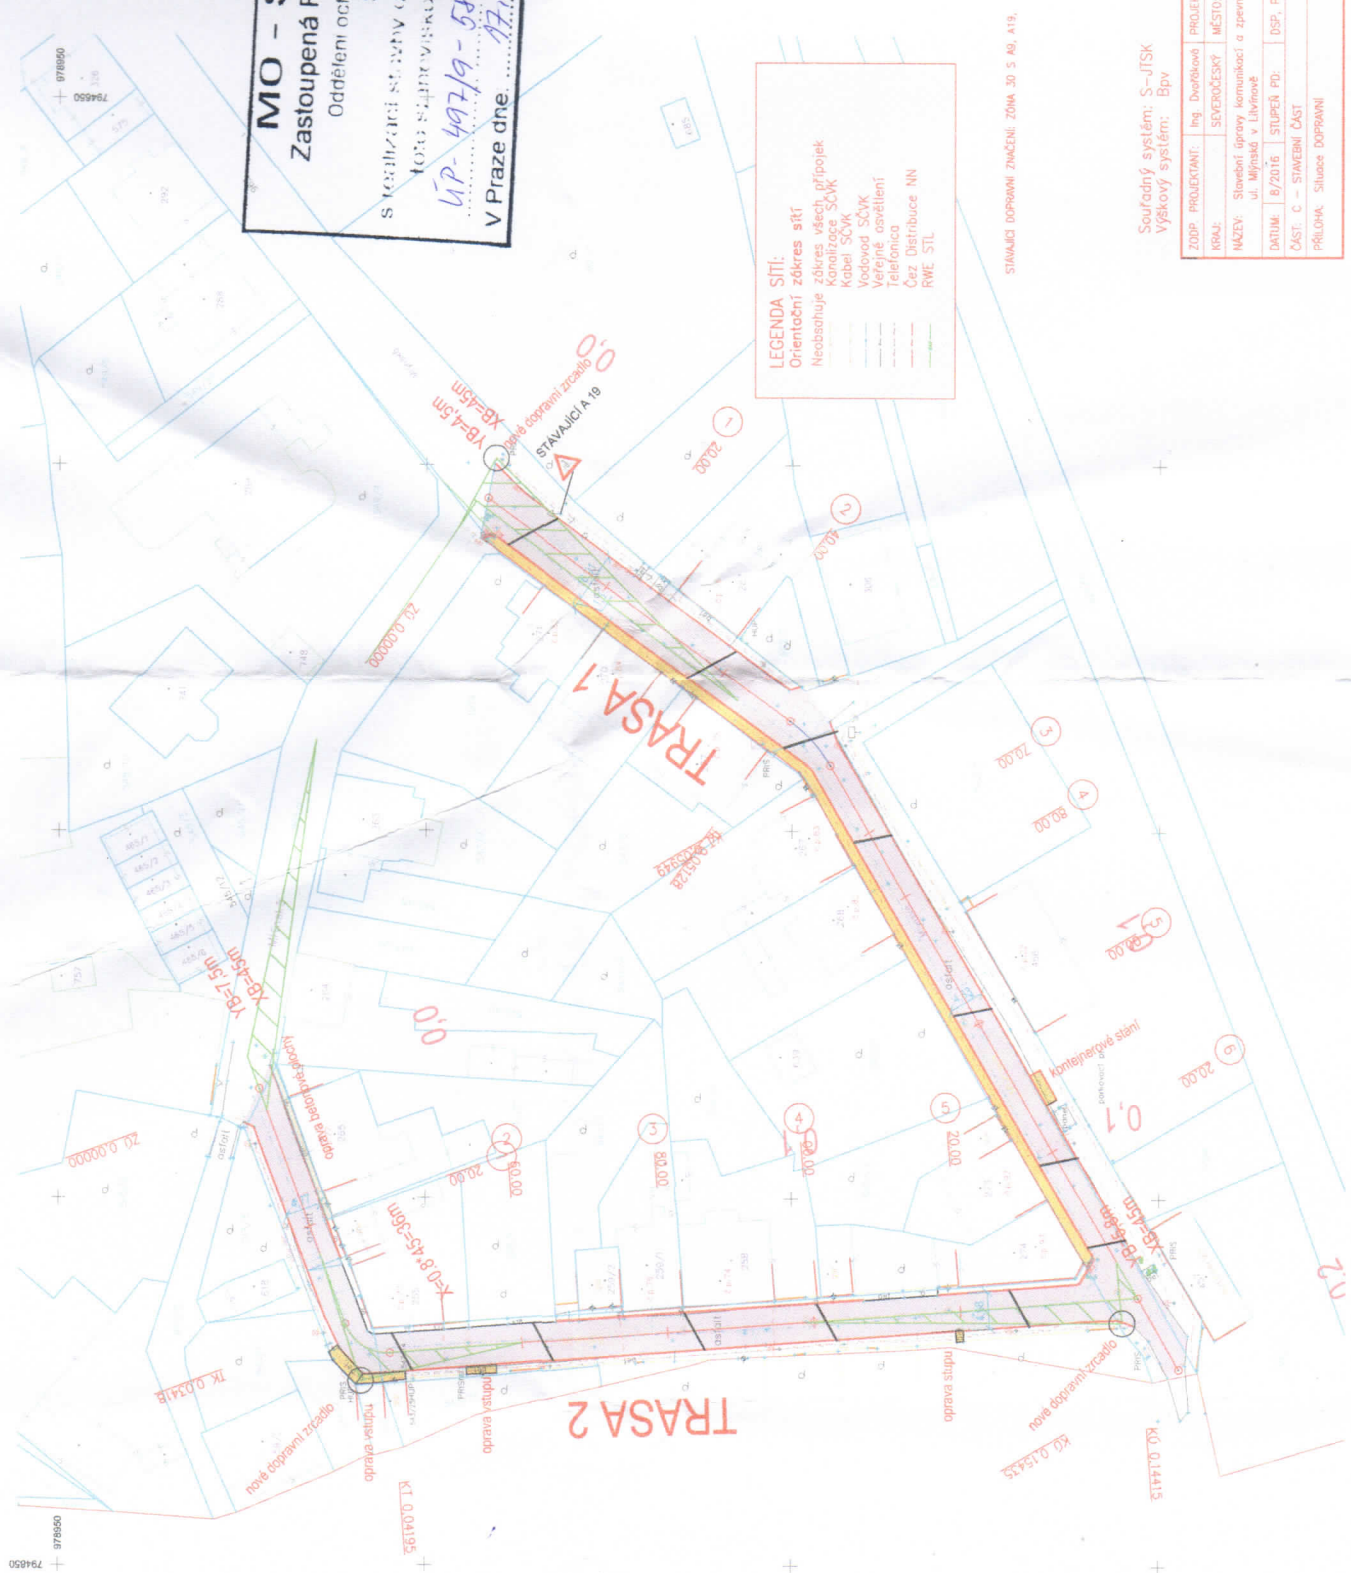

LEGENDA:

- Nová asfaltová plocha
- Nová zpevněná plocha - křiž
- Silniční žito
- Oprava betonové plochy
- Hranice pozemků
- Nová obrubnice
- Rozšíření dle ČSN 736102

LEGENDA SÍTI:
 Orientační záznam sítí
 Neobstarávané záznamy
 Karolizace SCVK
 Kabel SCVK
 Vodovod SCVK
 Veřejné osvětlení
 Telefonie
 Čez Distribuce NN
 RWE STL

STAVBA DOPRAVNÍ ZNAČENÍ: ZONA 30 S AG, A19.



Souřadný systém: S-JTSK
 Výškový systém: Bpv

ZODP. PROJEKTANT:		Ing. Dvořáková	Ing. Lucie Dvořáková
KRAJ:	SEVEROČESKÝ	MĚSTO:	Lubňov
NAZEV:	Stavební úpravy komunikací a zpevněných ploch v ul. Mlýnská v Lubňově		
DATUM:	8/2016	STUPEN. PD:	DSP. PSJ MĚRÍTKO: 1:250
ČÁST: C – STAVEBNÍ ČÁST			
PŘÍLOHA: Situace DOPRAVNÍ			
ČÍSLO PŘÍLOHY:			
C-1			

