



POHLED NA OPLOCENÍ - ZÁPADNÍ

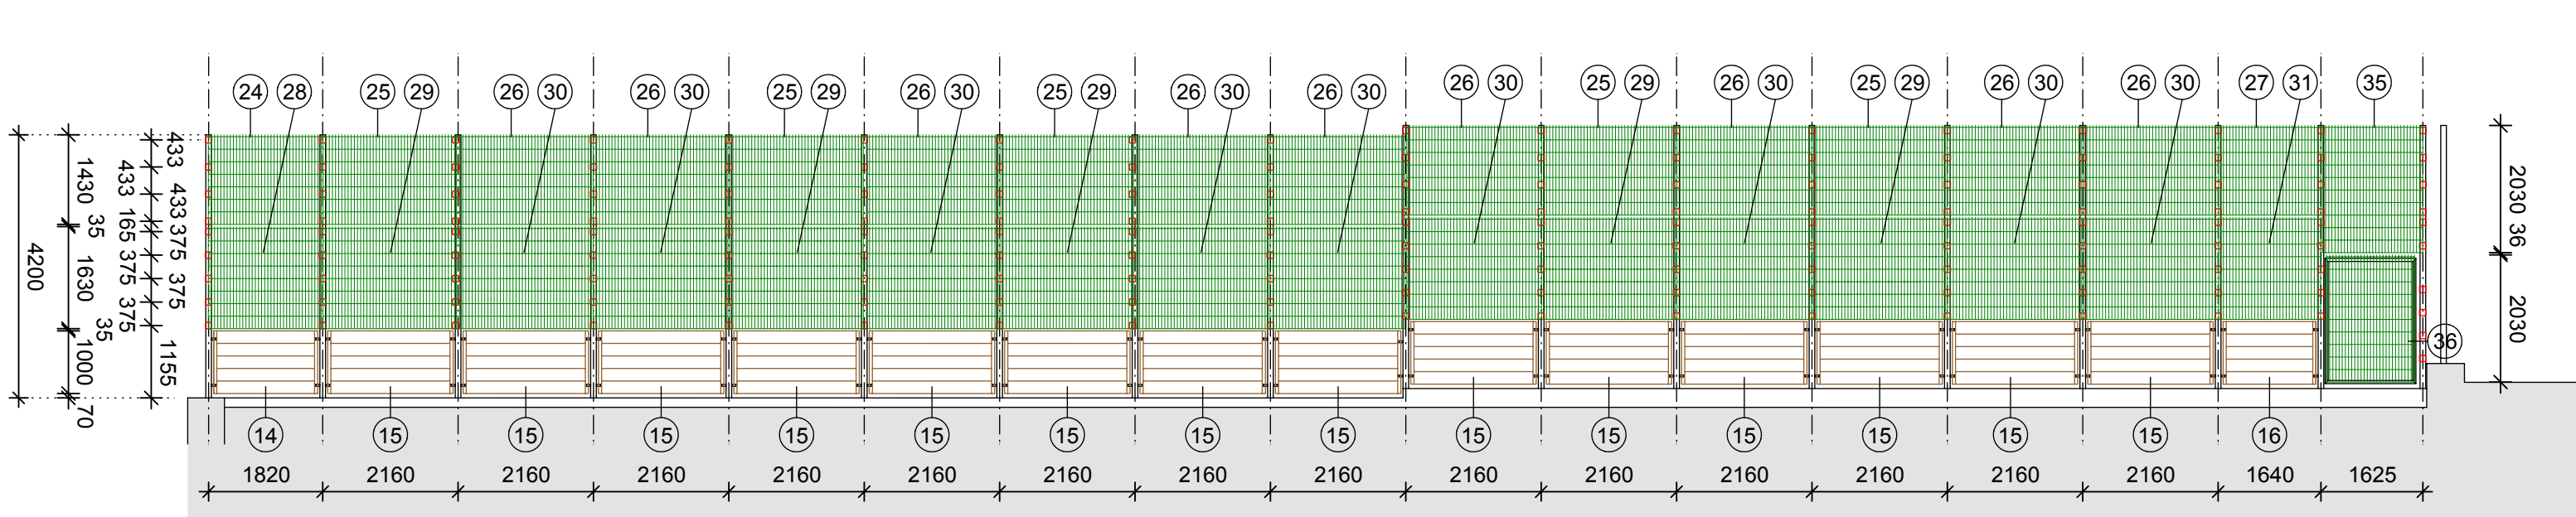


POZNÁMKA: DŘEVĚNÉ PANELE BUDOU PŘIVAŘENY KE STÁVAJÍCÍM SPODNÍM PŘÍCHYTKÁM PŮVODNÍCH VÝPLNÍ.
VÝPLNĚ PLOTU Z PANELOŮ PILOFOR BUDOU UPEVNĚNÝ SMĚREM DO HRŠTĚ.

POHLED NA OPLOCENÍ - JIŽNÍ

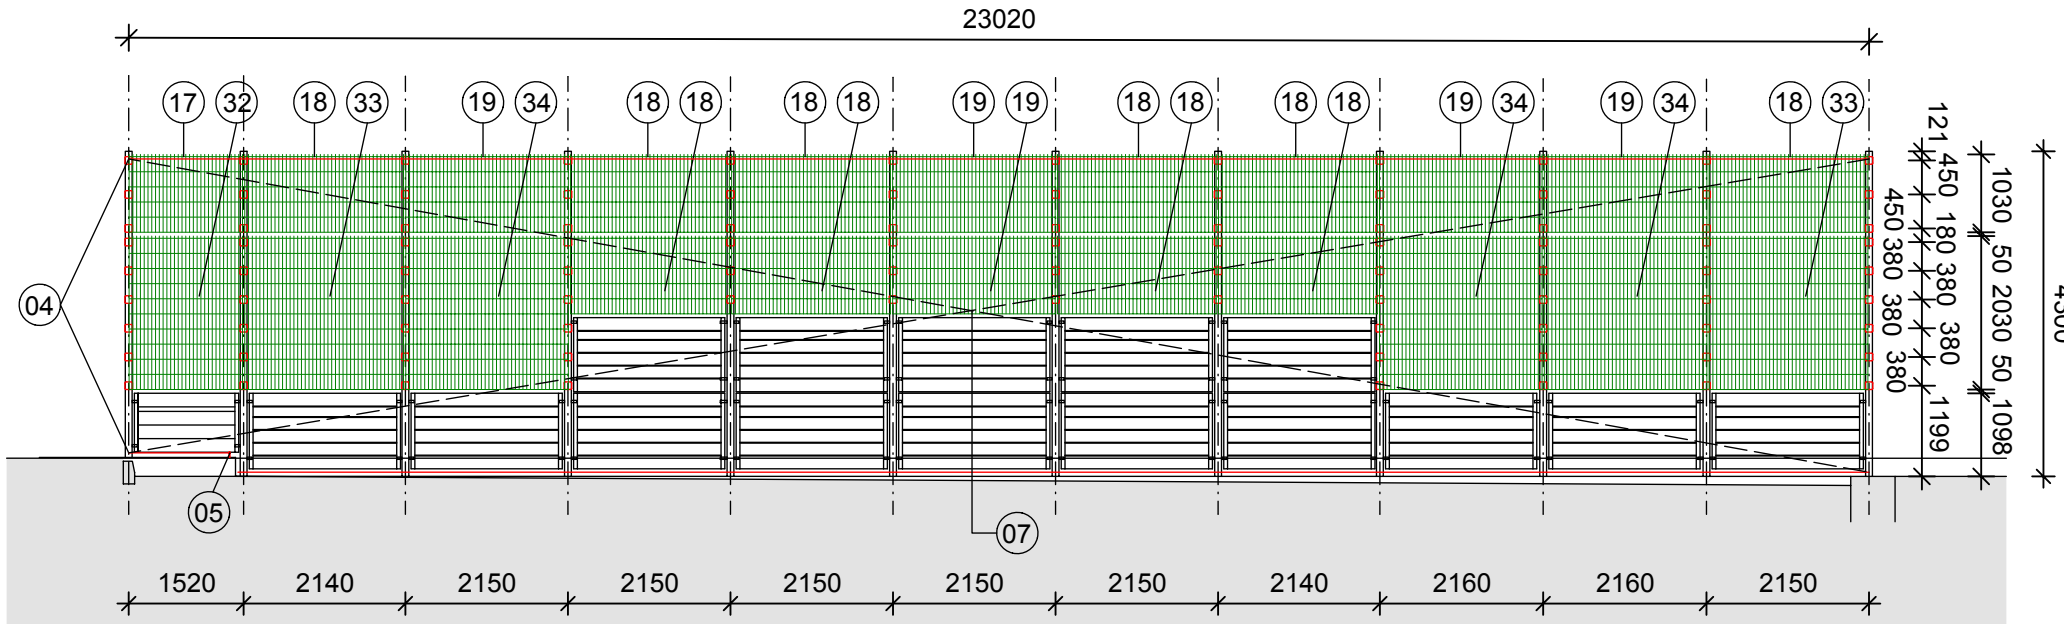


POZNÁMKA: VÝPLNĚ PLOTU Z PANELOŮ PILOFOR BUDOU UPEVNĚNÝ SMĚREM DO ULICE.


POHLED NA OPLOCENÍ - SEVERNÍ

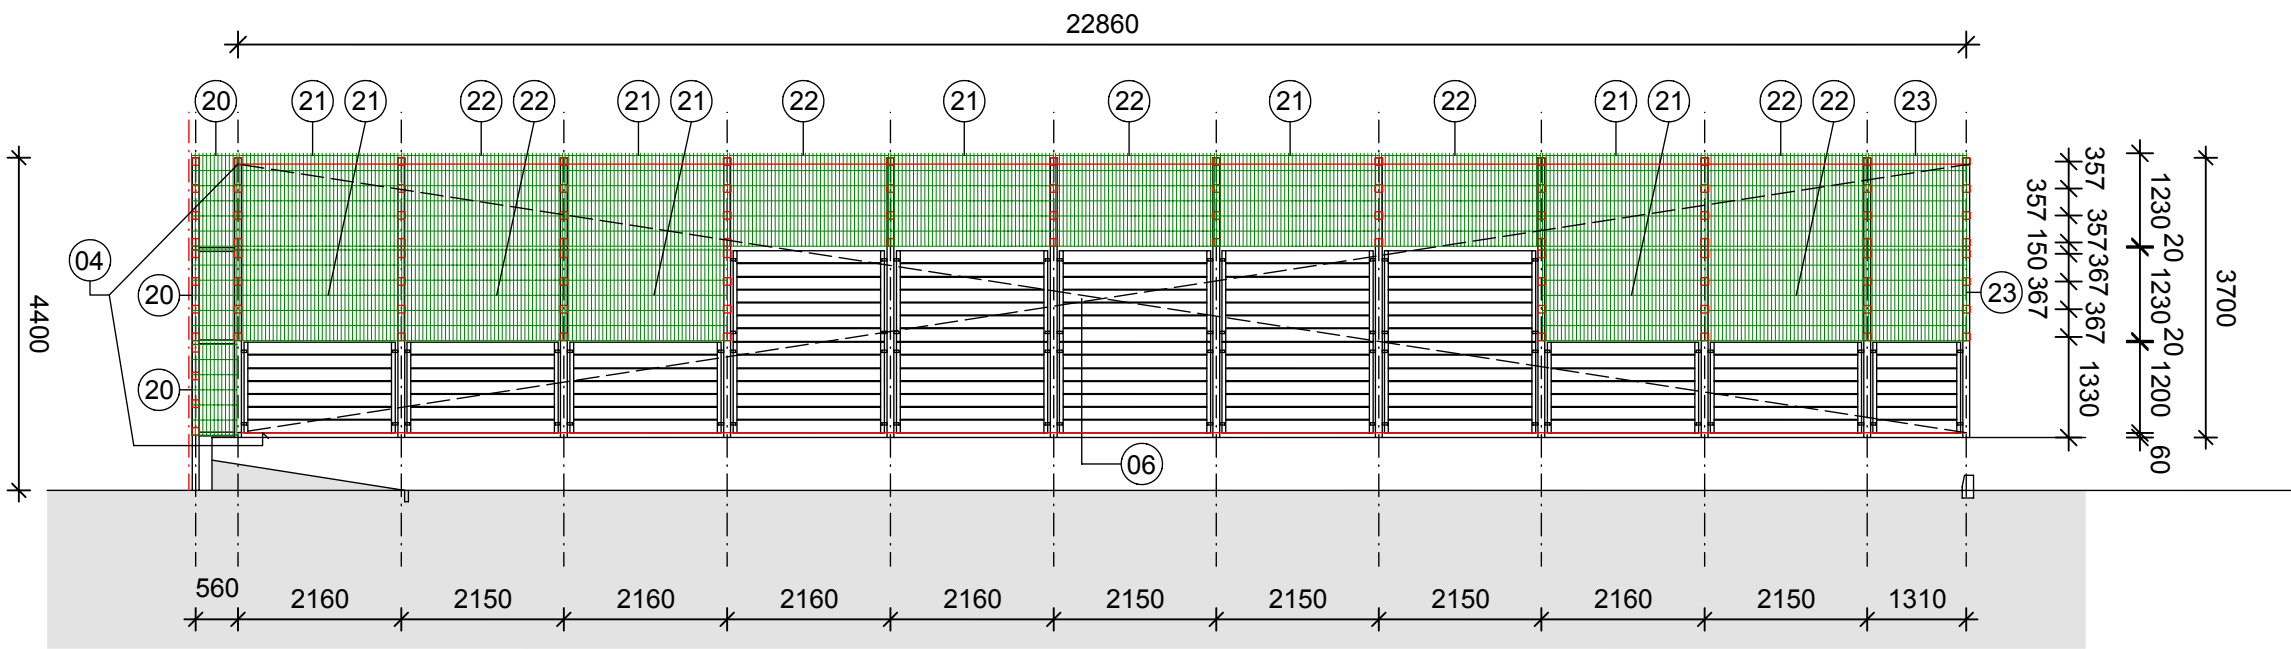

POZNÁMKA: VÝPLNĚ PLOTU Z PANELOŮ PILOFOR BUDOU UPEVNĚNÝ SMĚREM DO PARKU.

POHLED NA OPLOCENÍ - VÝCHODNÍ

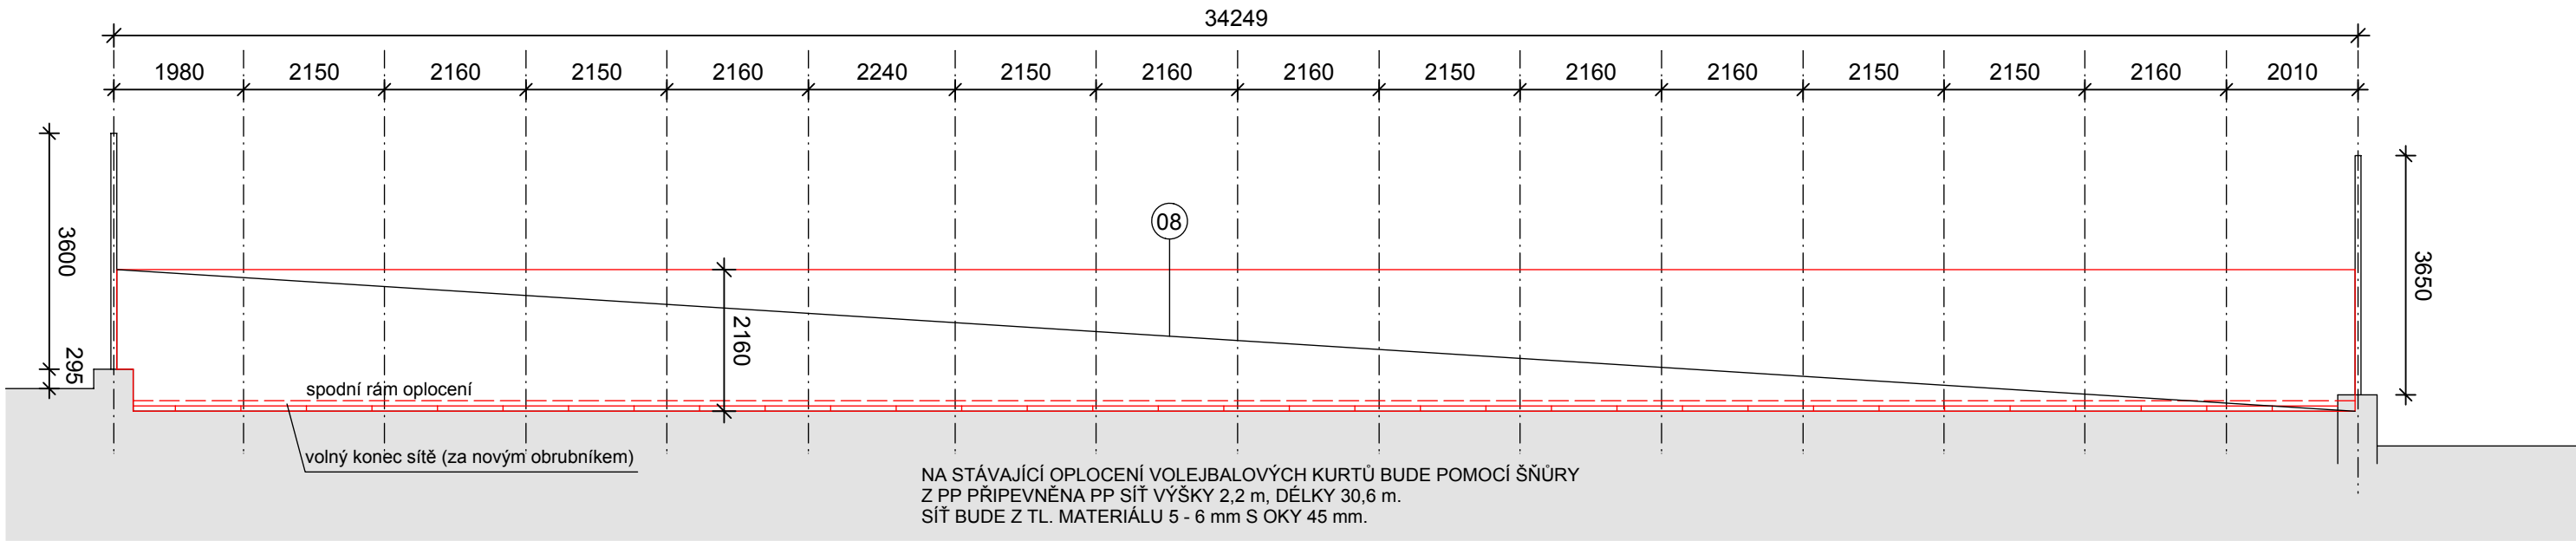

Zpracovatel :  A3 detail s.r.o., U Stadionu 841, 434 01, Most, IČ:64651509		Investor: MĚSTO LITVÍNOV NÁMĚSTÍ MÍRU 11 LITVÍNOV, 436 03		Objednatel: MĚSTO LITVÍNOV NÁMĚSTÍ MÍRU 11 LITVÍNOV, 436 03	
Řízení projektu: Bc. Rostislav Tomáš		podpis:		Název a účel díla: REKONSTRUKCE MULTIFUNKČNÍHO HRŠTĚ V ULICI PODKRUŠNOHORSKÁ V LITVÍNOVĚ	
Stupeň projektové dokumentace : DPS		Zodpovědný projektant : Bc. Rostislav Tomáš		podpis:	
Vypracoval : Bc. Rostislav Tomáš		podpis:		Název přílohy: POHLEDY OPLOCENÍ NOVÝ STAV	
Datum: 10/2016		Číslo výkresu: 08.		Číslo přílohy:	
Počet formátů: 4 A 4		Měřítko: 1 : 100		Identifikační číslo dokumentu: 2016 - 322	