




PŮDORYS NOHEJBALU

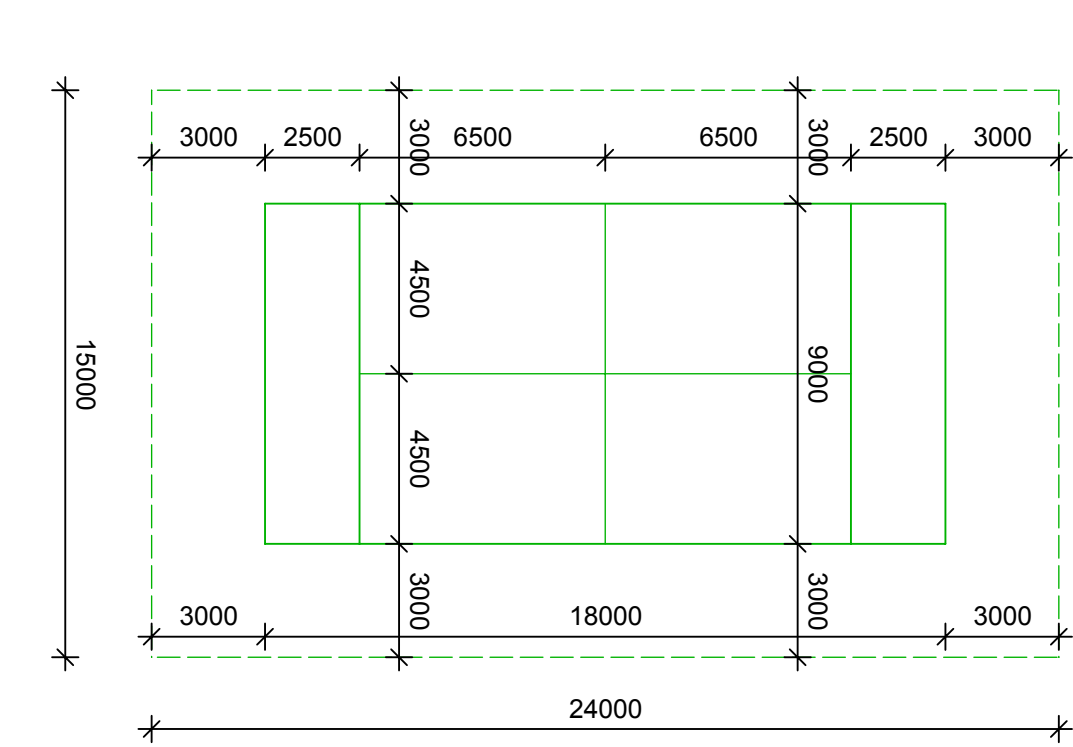


PŮDORYS VOLEJBALU

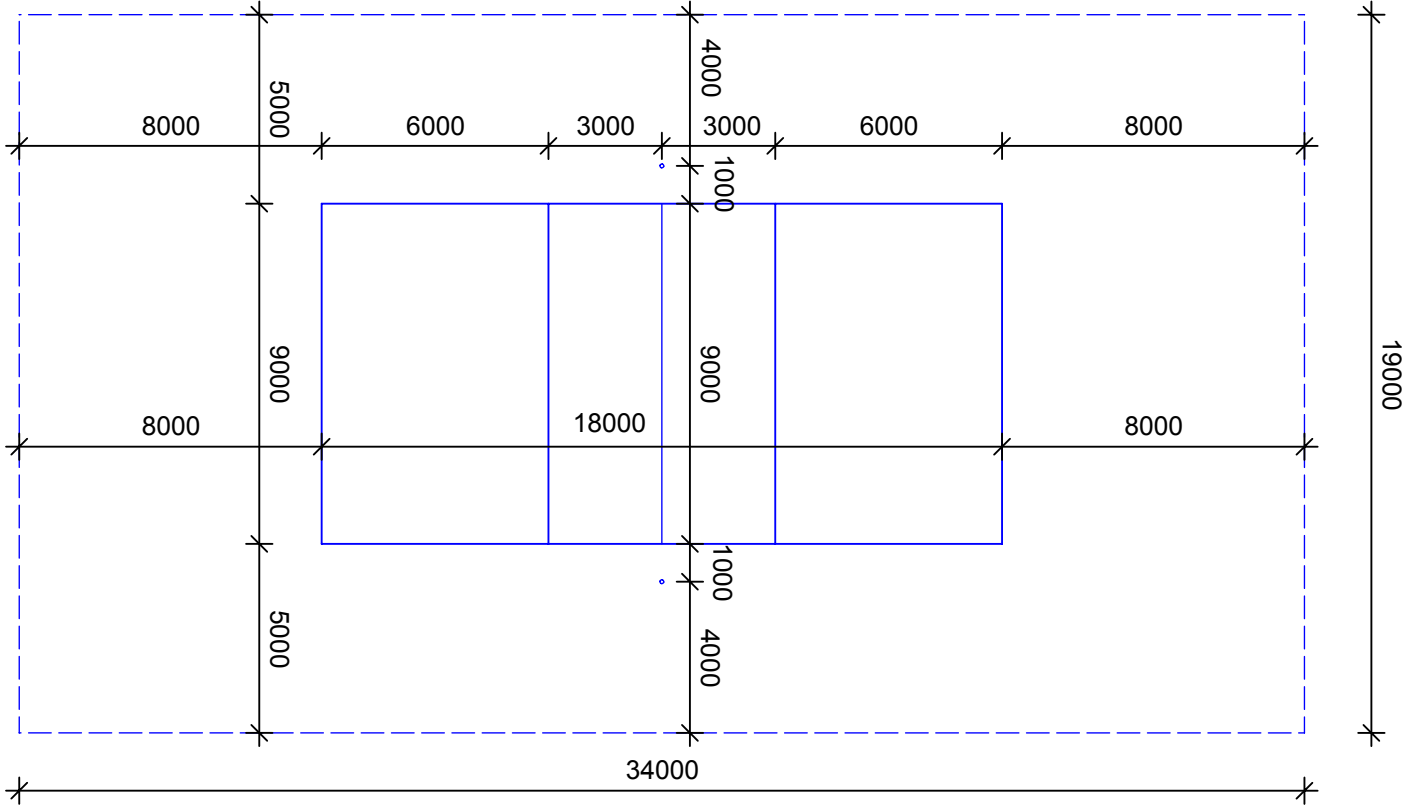

PŮDORYS FLORBALU

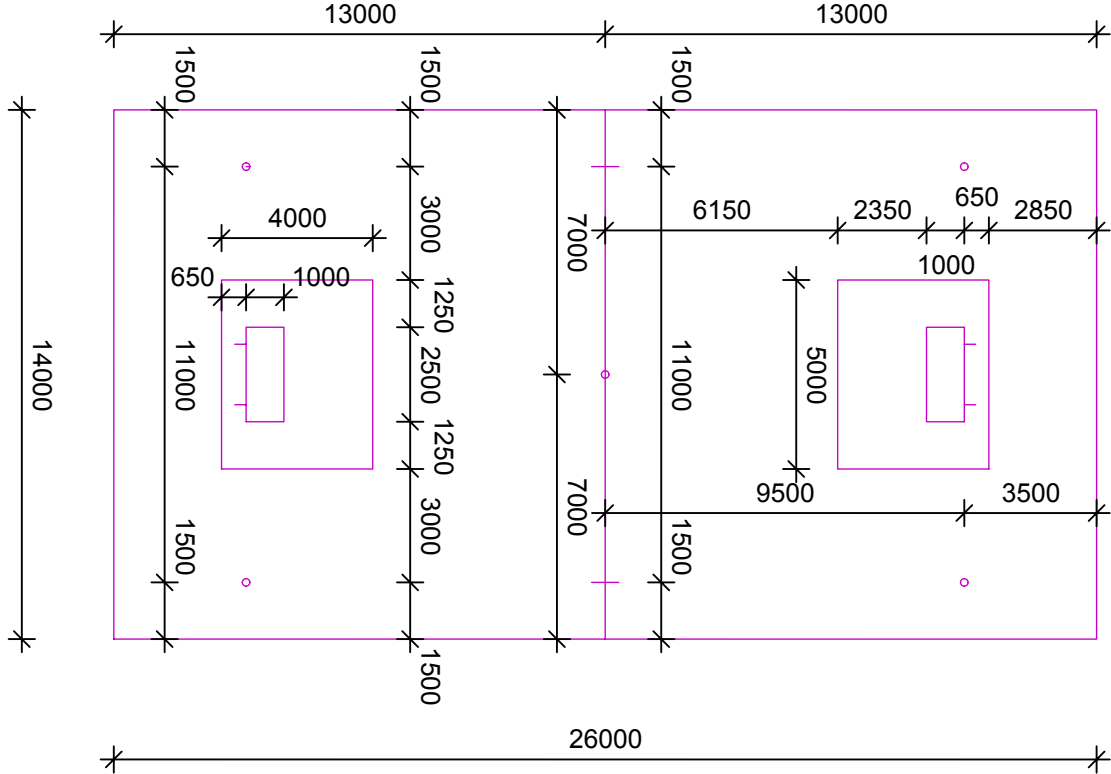

PŮDORYS KOŠÍKOVÉ

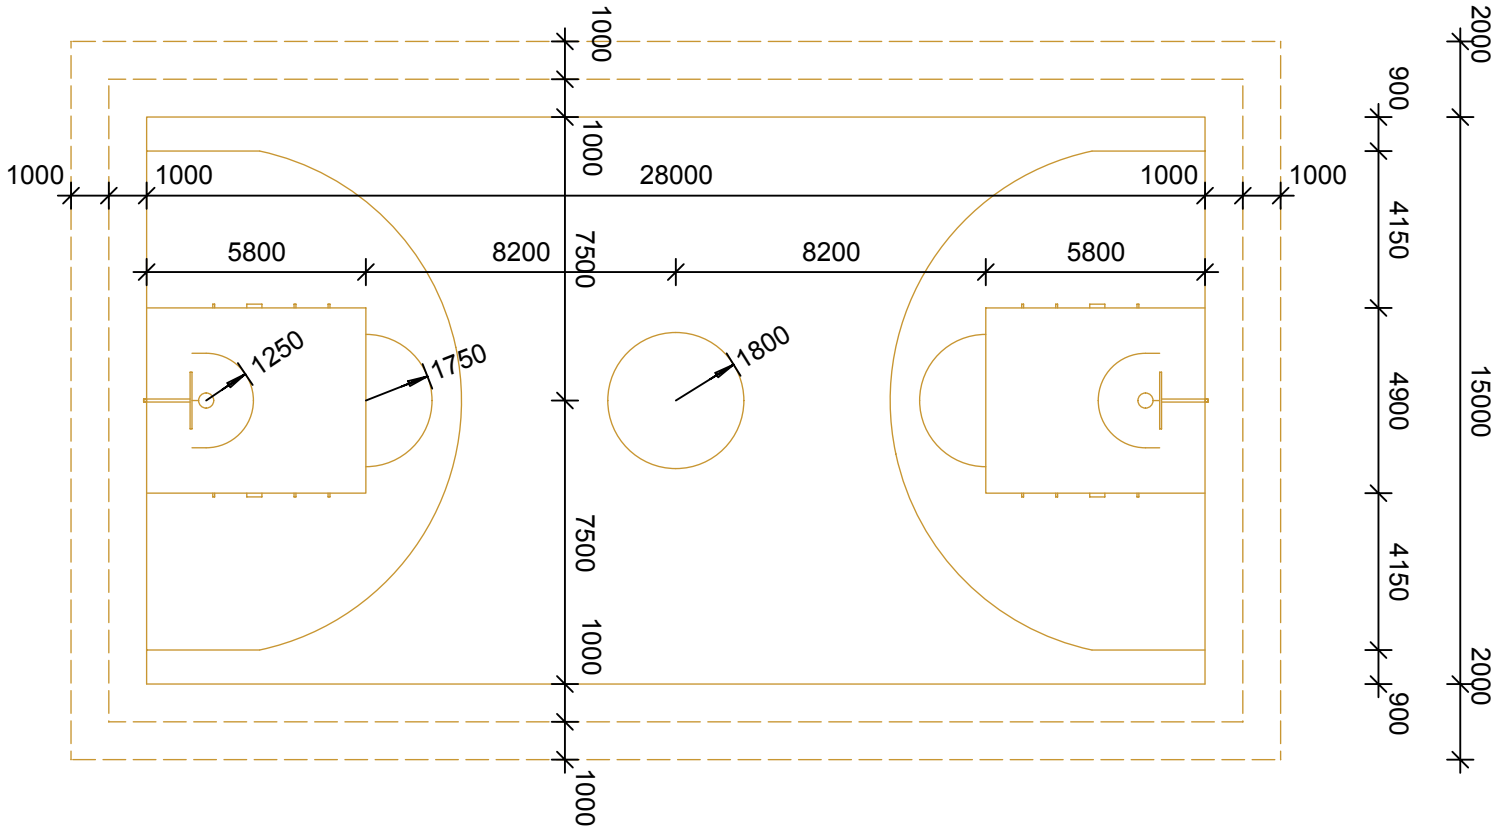

Zpracovatel : <div>A3 detail architectural detail</div> A3 detail s.r.o., U Stadionu 841, 434 01, Most, IČ:64651509				Investor: MĚSTO LITVÍNŮV NÁMĚSTÍ MÍRU 11 LITVÍNŮV, 436 03				Objednatel: MĚSTO LITVÍNŮV NÁMĚSTÍ MÍRU 11 LITVÍNŮV, 436 03							
Řízení projektu: Bc. Rostislav Tomáš				podpis:				Název a účel díla: REKONSTRUKCE MULTIFUNKČNÍHO HŘIŠTĚ V ULICI PODKRUŠNOHORSKÁ V LITVÍNŮVĚ							
Stupeň projektové dokumentace : DPS															
Zodpovědný projektant : Bc. Rostislav Tomáš				podpis :				Název přílohy: SPORTOVIŠTĚ - ROZMĚRY				Číslo výkresu: 10.		Číslo přílohy:	
Vypracoval : Bc. Rostislav Tomáš				podpis :											
				Datum:		10/2016		Identifikační číslo dokumentu:				2016 - 322			
Počet formátů:		2 A 4		Měřítko:		1 : 200									