




ŘEZ A - A M 1 : 50  
STÁVAJÍCÍ STAV

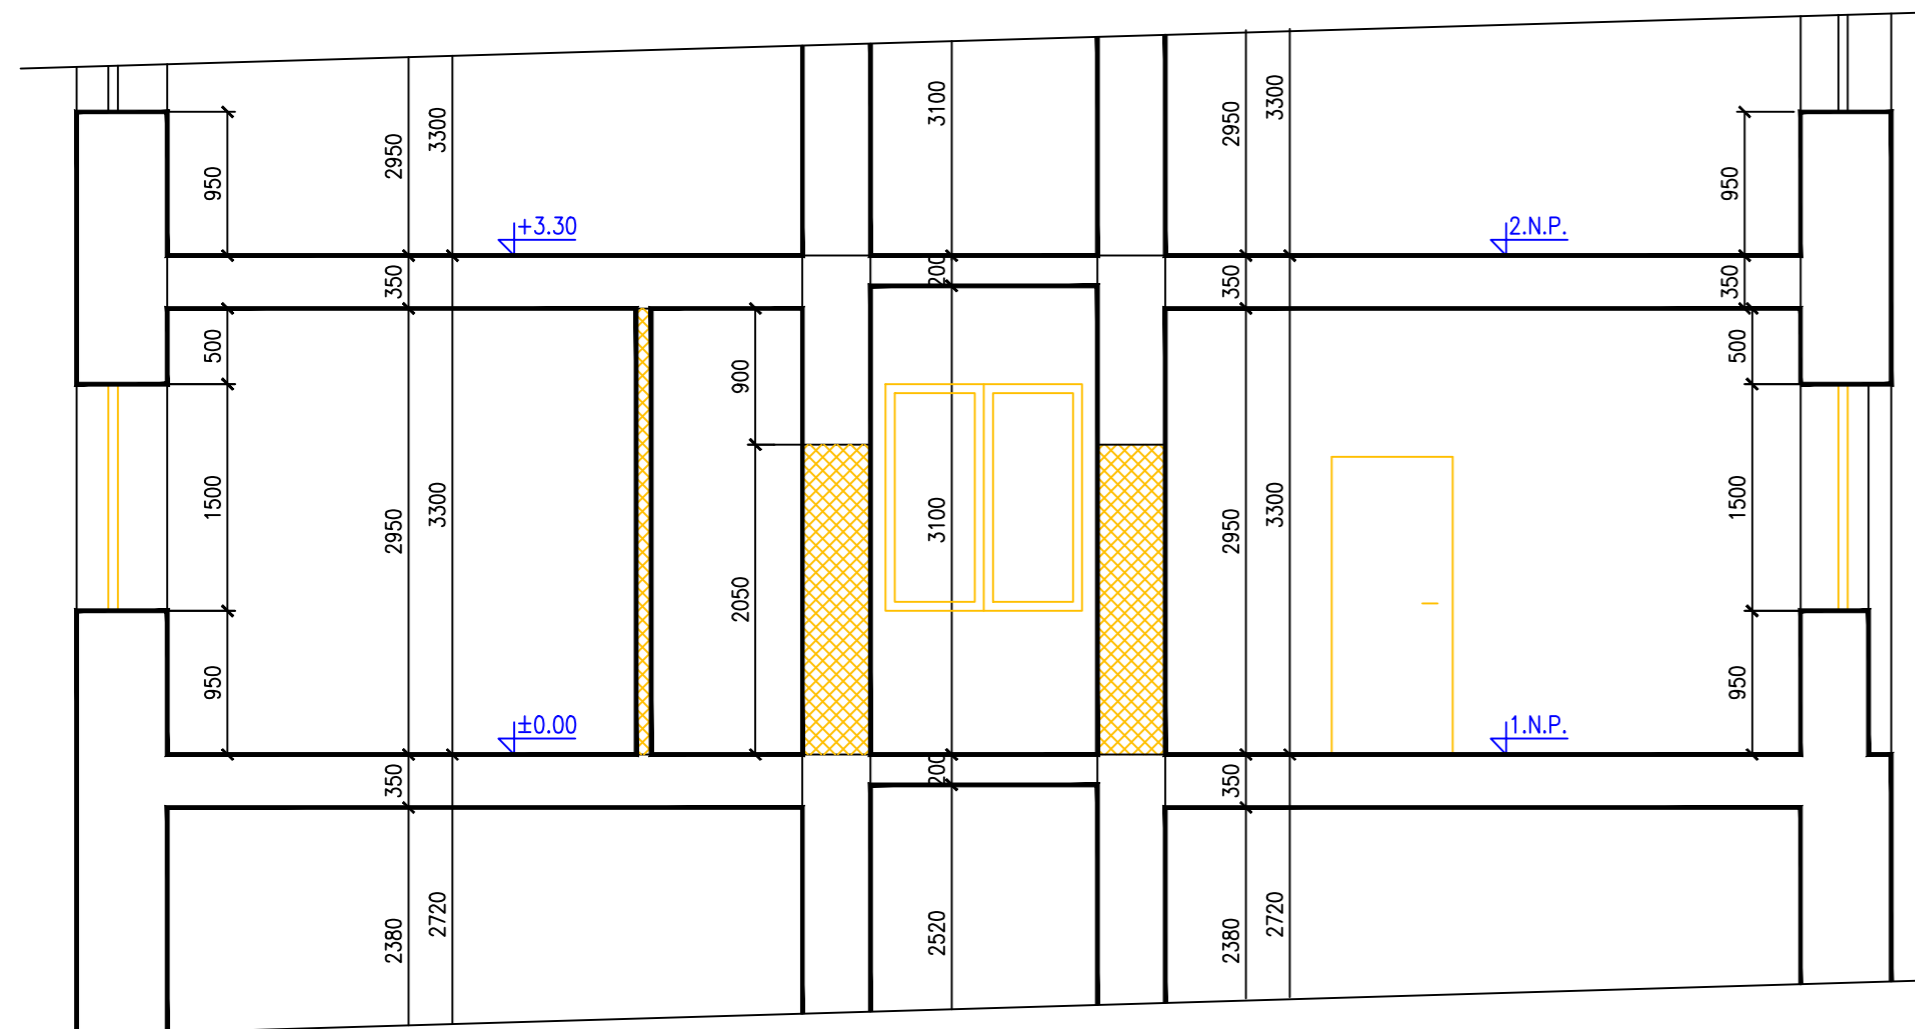

ŘEZ A - A M 1 : 50  
NOVÝ STAV

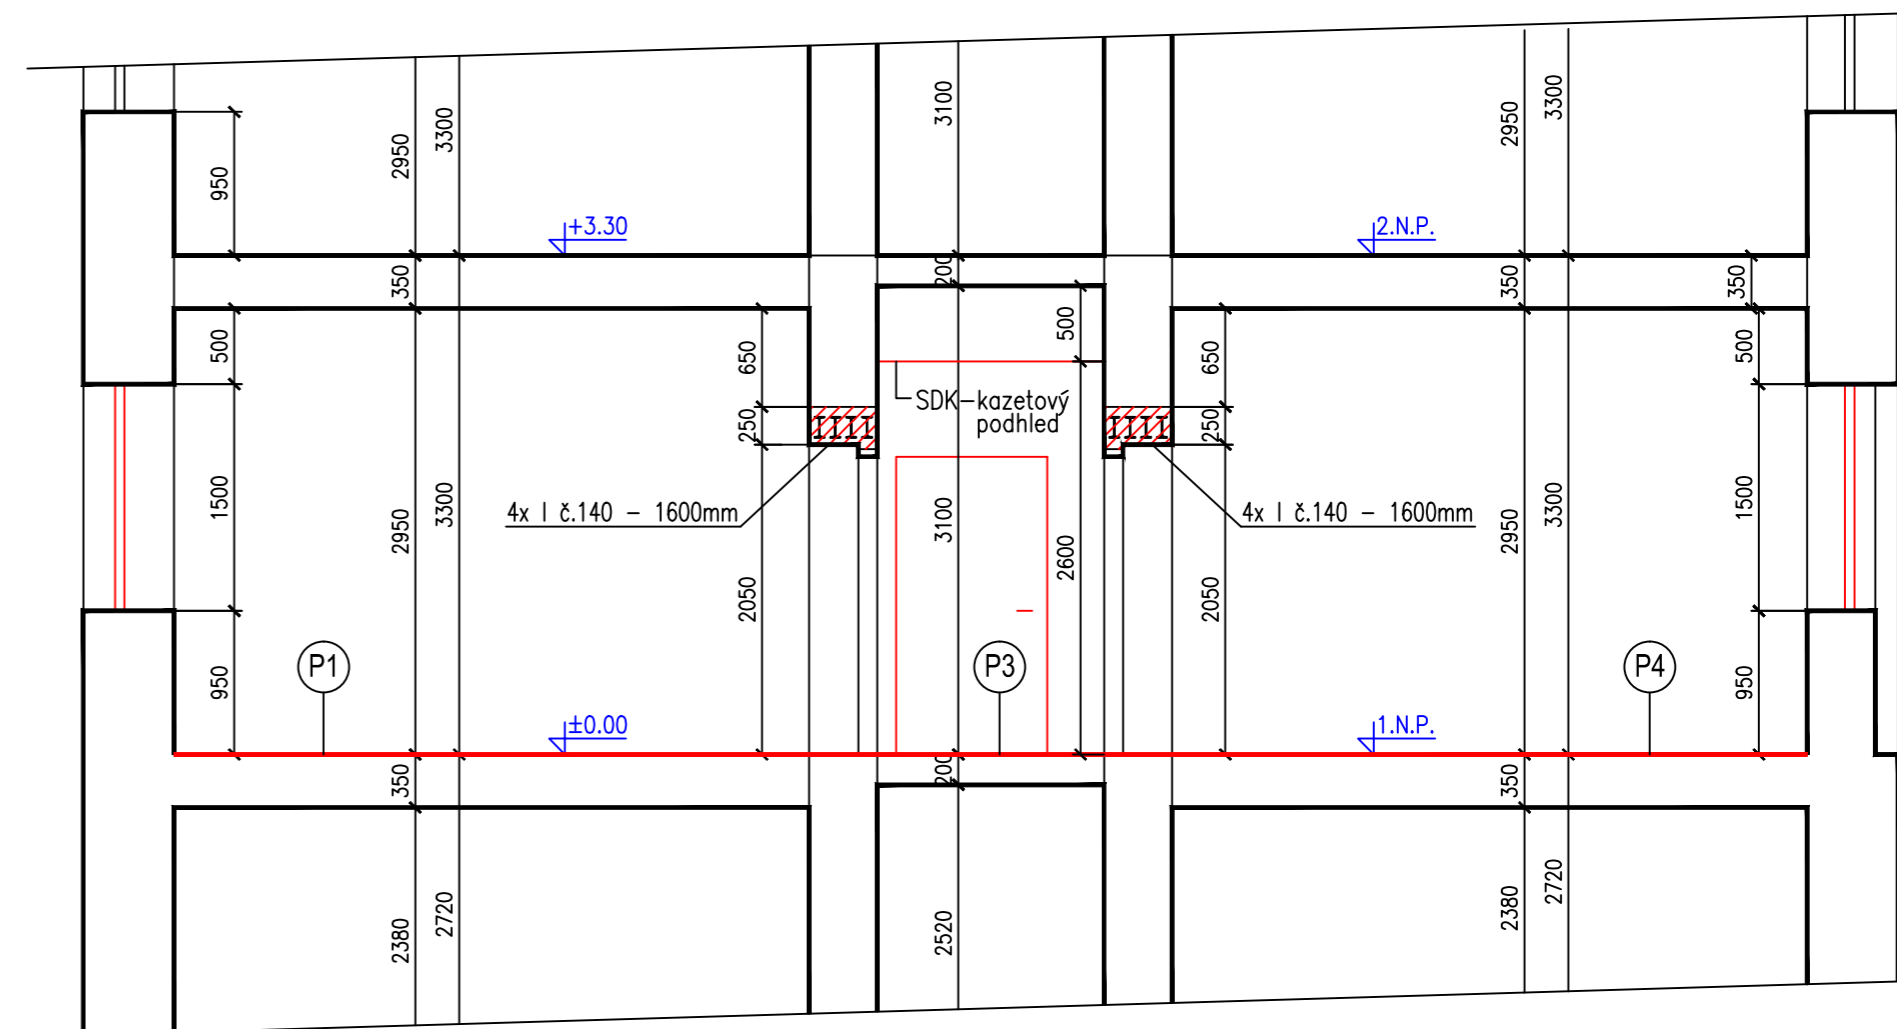

ŘEZ 1 : 25

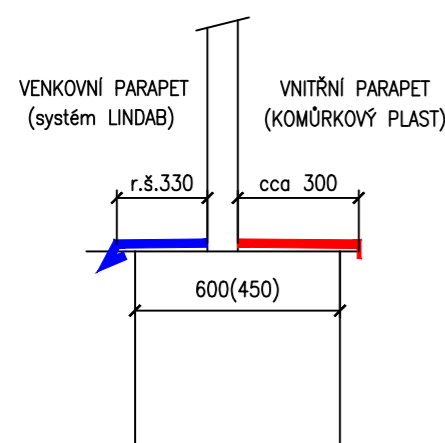

SKLADBA P1

- Keramická protiskuzová dlažba do tmelu
- Hydroizolační stěrka AQUAFLEX
- Penetrace Primer AQUAFEX
- Samonivelační stěrka max.tl. 3mm
- 1x NP

SKLADBA P3

- Zátěžové linoleum
- Podložka tl.2mm
- Samonivelační stěrka max.tl. 3mm
- 1x NP

SKLADBA P2

- Keramická dlažba do tmelu
- Samonivelační stěrka max.tl. 3mm
- 1x NP

SKLADBA P4

- Linoleum
- Podložka tl.2mm
- Samonivelační stěrka max.tl. 3mm
- 1x NP

POZNÁMKA :

V 1.N.P. BUDE ODSTRANĚNA NÁŠLAPNÁ VRSTVA PODLAHOVÉ KONSTRUKCE

ZODP. PROJEKTANT	Ing.Hrabák Jiří			
VYPRACOVAL	Vlasáková Alena			
KRESLIL				
INVESTOR: Krušnohorská poliklinika s.r.o., Žižkova 151, Litvínov			DATUM	08/2015
STAVBA: Podkrušnohorská nemocnice následné péče, ul.Podkrušnohorská 638, Litvínov - stavební úpravy v 1.N.P.			STUPEŇ	DSŘ
OBJEKT: Stavební část			MĚŘÍTKO	1:50
PŮDORYS 1.N.P. - ŘEZY			ARCH. Č.	0251-15
			Č. VÝKRESU	D.1.1.b3