



Severočeské vodovody a kanalizace, a. s.

Váš e-mail : P13610015089
ze dne: 13.3.2013
Naše značka O13610019040/TPCZ/We

Beneda Luboš
Černická 9
301 36 Plzeň

Složka
Vyřizuje: **Roland Weiss**
Datová schránka: **f7rf9ns**
Telefon: 840 111 111
Email: info@scvk.cz
Datum: 22.3.2013

Vyjádření společnosti Severočeské vodovody a kanalizace, a.s.

Název akce:	Rekonstrukce MŠ Paraplíčko Litvínov - Janov		
Účel vyjádření:	Existence zařízení		
Zájmové území:	Okres: Most		
	Obec: Litvínov		
	Část obce, ulice, č.p.: Janov, Gluckova, 136		
	Katastrální území, parcelní číslo: Janov u Litvínova, 313, 577/6, 577/5, 577/132		
Žadatel:	Luboš Beneda		
Adresa, tel., e-mail	Černická 9 Plzeň, 603236067, beneda@iex.cz		
Investor:	Město Litvínov		
Projektant:			
Vodohospodářská stavba	NE		
Platnost vyjádření:	jeden rok ode dne vyhotovení (v případě, že Váš zájem nadále trvá, požádejte před uplynutím této lhůty o prodloužení platnosti vyjádření)		

Ve výše uvedeném zájmovém území **se nachází** zařízení provozovaná společností Severočeské vodovody a kanalizace, a.s. a jejich ochranná nebo bezpečnostní pásma. Konkrétně se jedná o:

- **Vodovodní řady do LT, PE do DN 150, ochranné pásmo 1,5m od potrubí**
- **Kanalizační řad PVC do DN 400, ochr.pásmo 1,5m od potrubí**

Uvedené zařízení je zakresleno v příloze, jež je nedílnou součástí poskytnuté informace. Stavebník je povinen neprodleně ohlásit případné poškození vodohospodářského zařízení provozovateli. Stavebník odpovídá za eventuální škodu na vodohospodářském zařízení způsobenou svojí činností. Přípojka vody a spl.kanalizace je ve vlastnictví napojeného odběratele, trasa přípojek není v naší evidenci.

Vytýčení skutečného umístění zařízení ve správě společnosti Severočeské vodovody a kanalizace, a.s. a jeho následné zakreslení do situace je nutné objednat na:

tel. 840 111 111; info@scvk.cz . V ochranném pásmu potrubí nesmí na nezpevněném povrchu pojíždět těžká technika ; nesmí dojít ke snížení nivelety stávajícího povrchu. K řadům musí zůstat zachován příjezd pro techniku.

Dle zák. 274/2001 Sb. §23 odst. 8 je investor povinen přizpůsobit nové úrovni povrchu veškerá zařízení a příslušenství vodovodního řadu a kanalizační stoky mající vazbu na terén.

Na přípojce kanalizace je nutno pro provoz kuchyně v MŠ zajistit odlučovač tuků – o současném výskytu lapolu nemáme informace. Odvádění vod dešťových (příp.spodních vod) řešit vsakováním nebo zaústěním do dešťové kanalizace ve správě města Litvínov. Před napojením na kanalizace požadujeme přizvat zástupce kanalizací Most , tel.724 123 743 , k prověření druhu kanalizace (splašková, dešťová) včetně provedení zápisu do stavebního deníku.

Poskytnutá informace nenahrazuje stanovisko k projektové dokumentaci pro vydání příslušného rozhodnutí.


S pozdravem




Severočeské vodovody a kanalizace, a.s.
415 50 Teplice, Přítkovská 1689
IČ: 49099451 DIČ: CZ49099451
153

Roland Weiss
referent technicko-provozní činnosti

Příloha: situace a orientační zakres s vyznačeným zařízením provozovaným společností Severočeské vodovody a kanalizace, a.s.

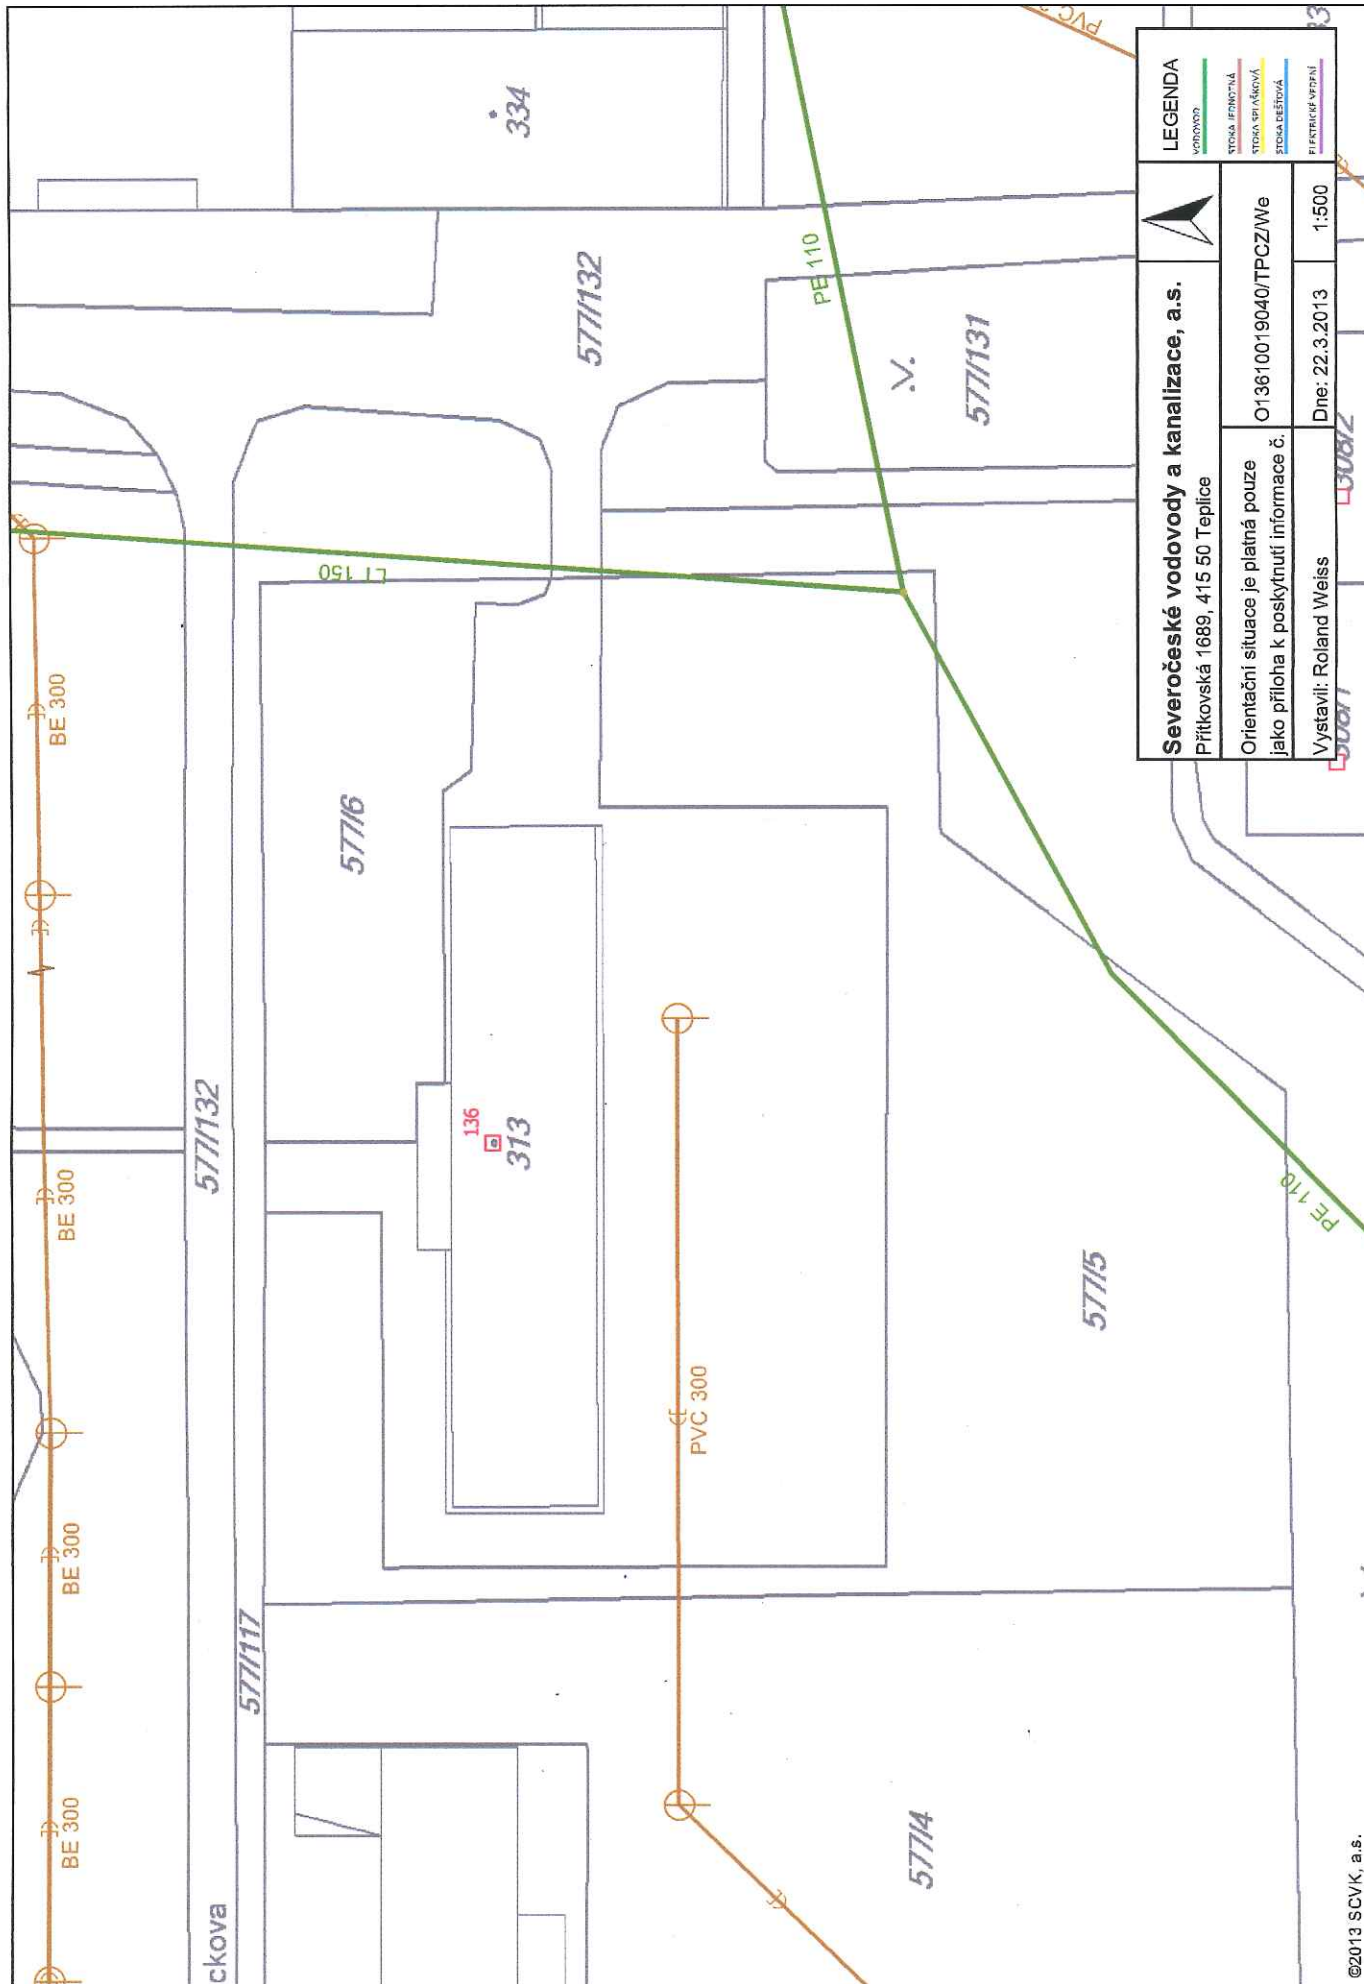

Severočeské vodovody a kanalizace, a.s. Přítkovská 1689, 415 50 Teplice			LEGENDA VODOVOD VÝSKA FUNKČNÍ VÝSKA STŘÍŠKOVÁ VÝSKA KŘÍŽOVÁ PÍSTIKOVÉ VÝPÍJÍ
Orientační situace je platná pouze jako příloha k poskytnutí informace č. O13610019040/TPCZ/We		Dne: 22.3.2013 1:500	
Vystavil: Roland Weiss		130812	