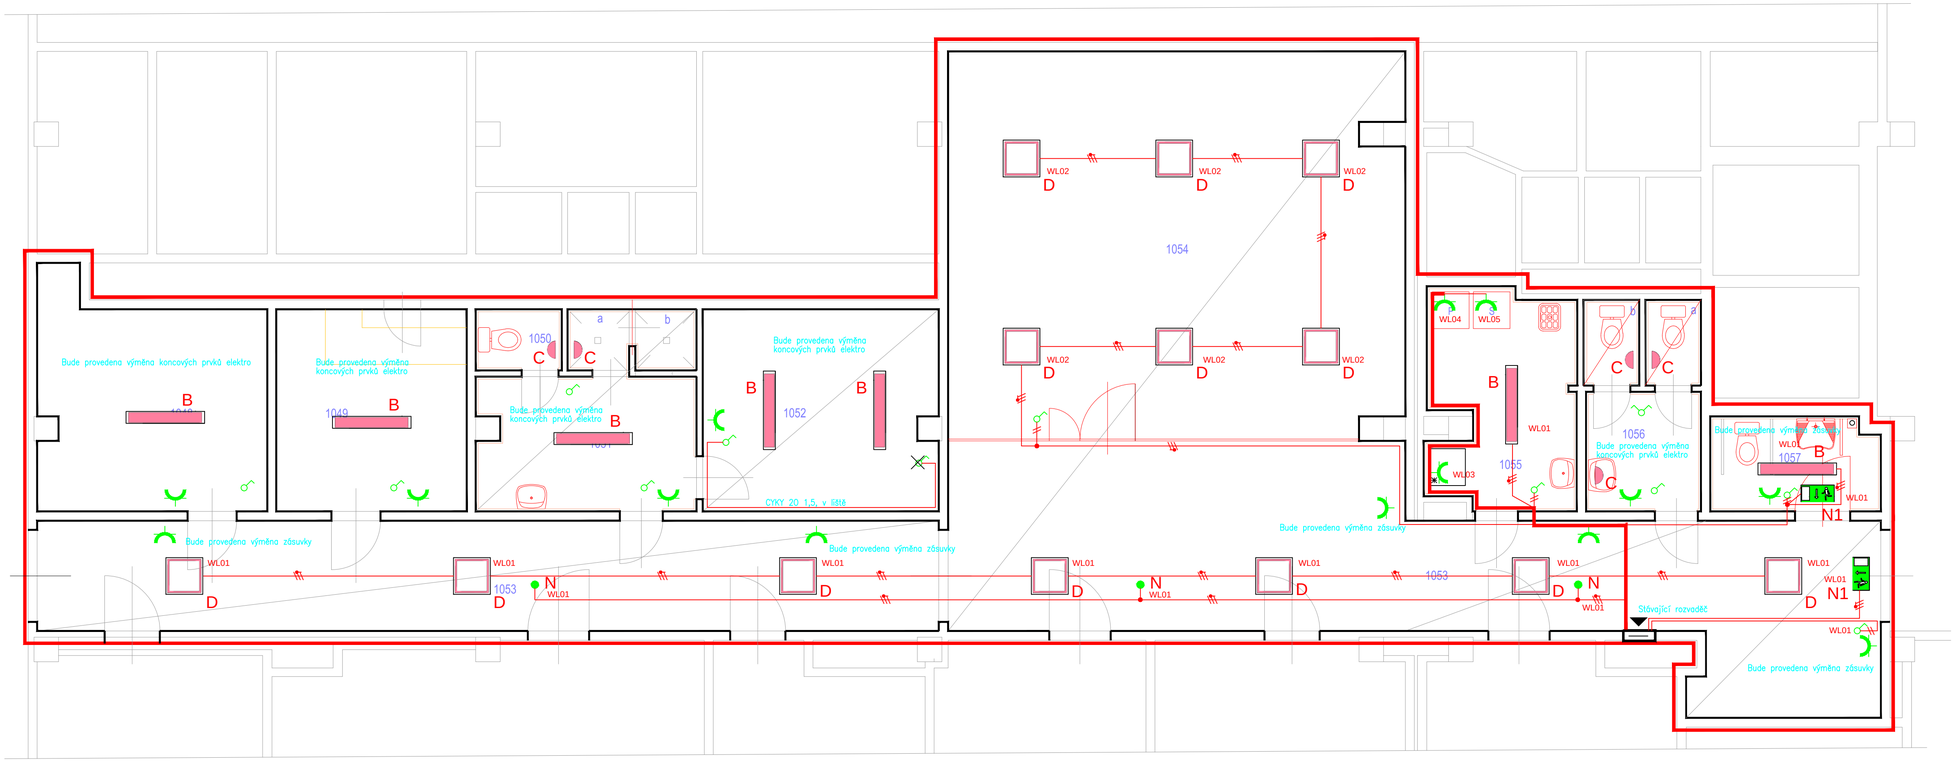

ZODP. PROJEKTANT	Behina Tomáš	
VYPRACOVAL	Behina Tomáš	
KRESLIL		

INVESTOR: Kroměřížská poliklinika s.r.o., Žižkova 151, Lutín

STAVBA: Kroměřížská poliklinika s.r.o., Žižkova 151, Lutín

OBJEKT: SO 001 – 1.N.P. č.m. 1048–1057 – stavební úpravy

VPH s.r.o.

DATUM	06/2016
STUPEŇ	DOS
MĚŘÍTKO	1:50,1:100
ARCH. č. VÝKRESU	0251–16

Půdorys 1.N.P. – elektroinstalace

D.1.4.b–e1