
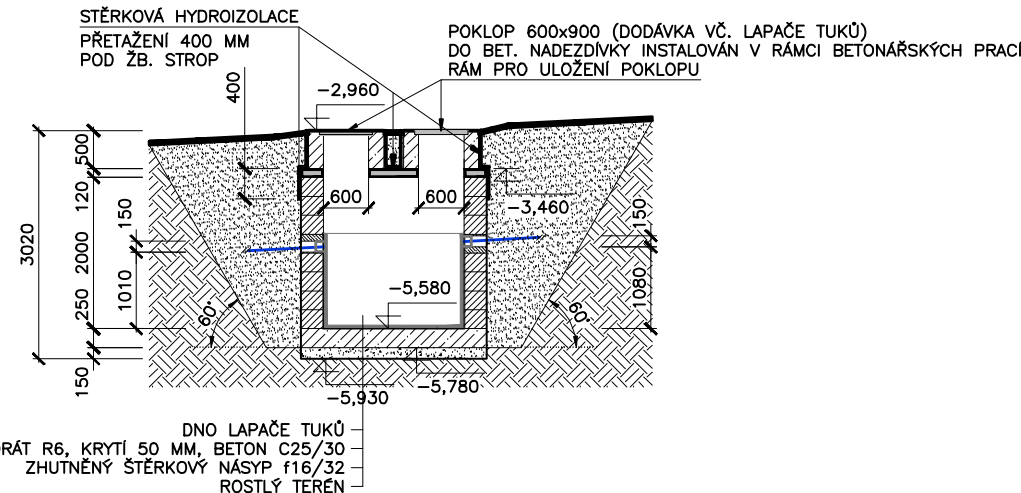


ŘEZ A-A

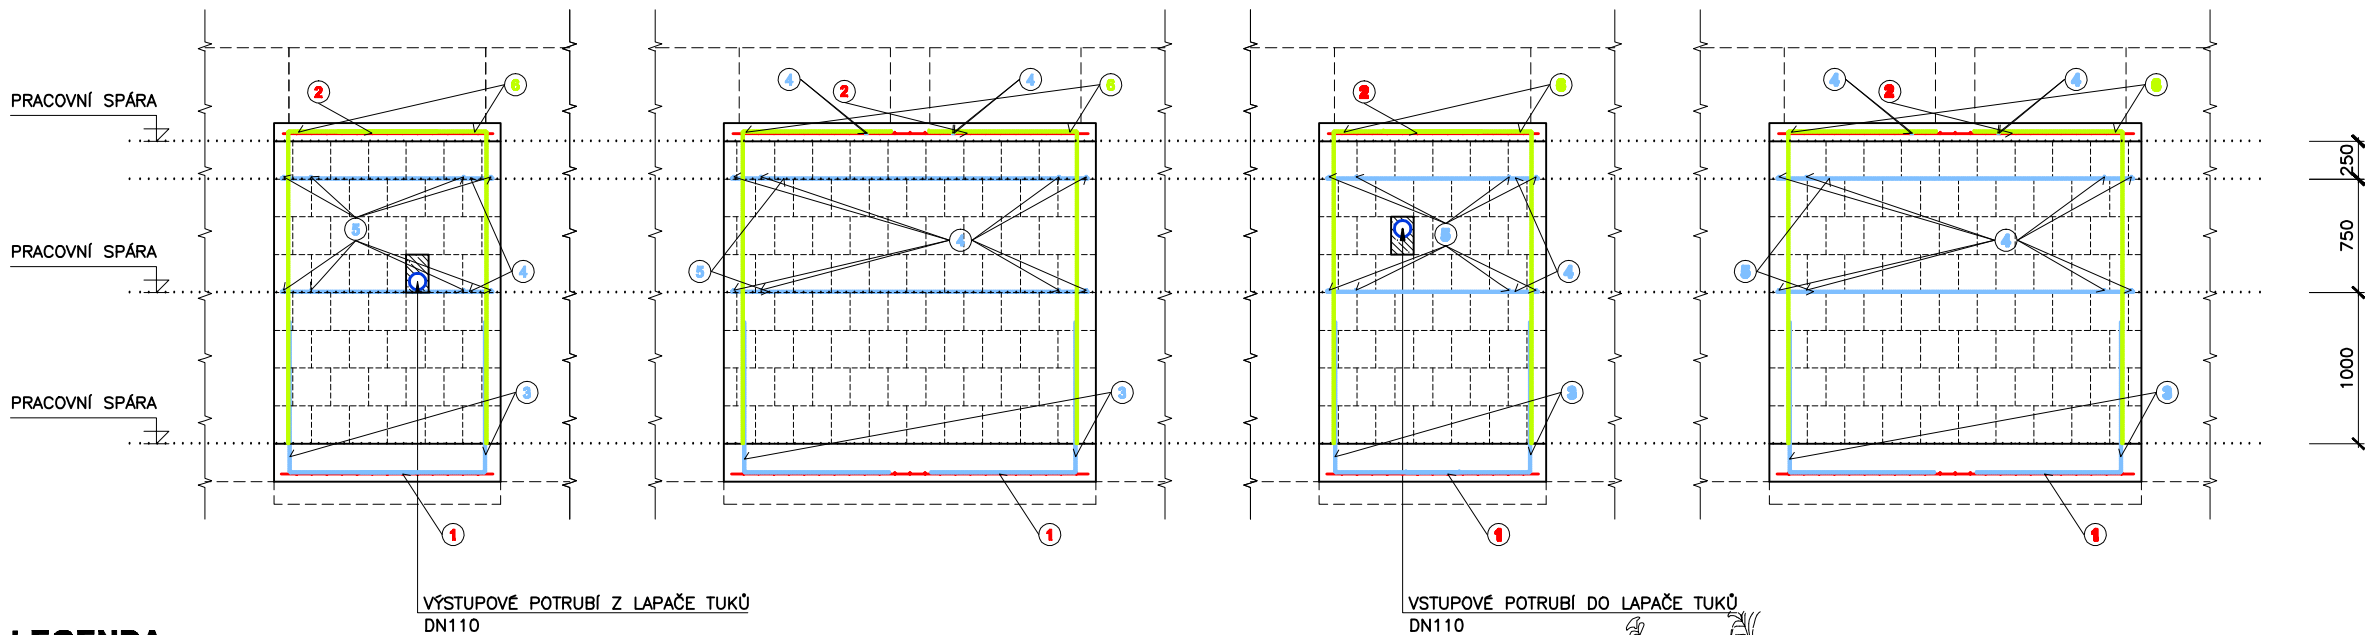

CELKEM 75,50 Kg

- o PRO BETONŮ BUDE POUŽIT BETON C25/30 A VYTUŽENÍ BUDE PRAVIDENOU ZNAČKOU OCELI 10 505, ŽEBŘÍKOVÁ OCEĽ
- o VYTUŽENÍ BUDE POSPOJOVANA RÁDLOVÁNÍM
- o POD POKLOPY BUDOU INSTALOVANA OCEĽOVÁ STUPADLA PO VÝŠKOVÉ MODULACI 300 MM
- o NÁDEŽDKA BUDE V KONTAKTU S TERÉNEM OPATŘENA ŠTERKOVOU HYDROIZOLACÍ S PŘESAHEM 400 MM PŘES HORNÍ HRANU ZASTROPEN
- o UŽITÁ VYTUŽENIA S OZNAČENÍM 10 505; KRYTÍ VYTUŽENÍ 50 MM

**POHLED D**

ŽB. MONOLITICKÁ STROPNÍ DESKA TL. 120 MM

VSTUPOVÉ POTRUBÍ DO LAPAČE TUKŮ
DN110

L. BENEDA, stavební a projekční kancelář

INVESTOR: MĚSTO LITVÍN OV, NÁMĚSTÍ MÍRU 11, 436 91 LITVÍN OV

FORMÁT:	4xA4
---------	------

III. ZDRAVOTNĚ TECHNICKÉ INSTALACE

STAVEBNĚ-KONSTRUKČNÍ ČÁST I APAČF TUKŮ

1:100:1:50

III.6.