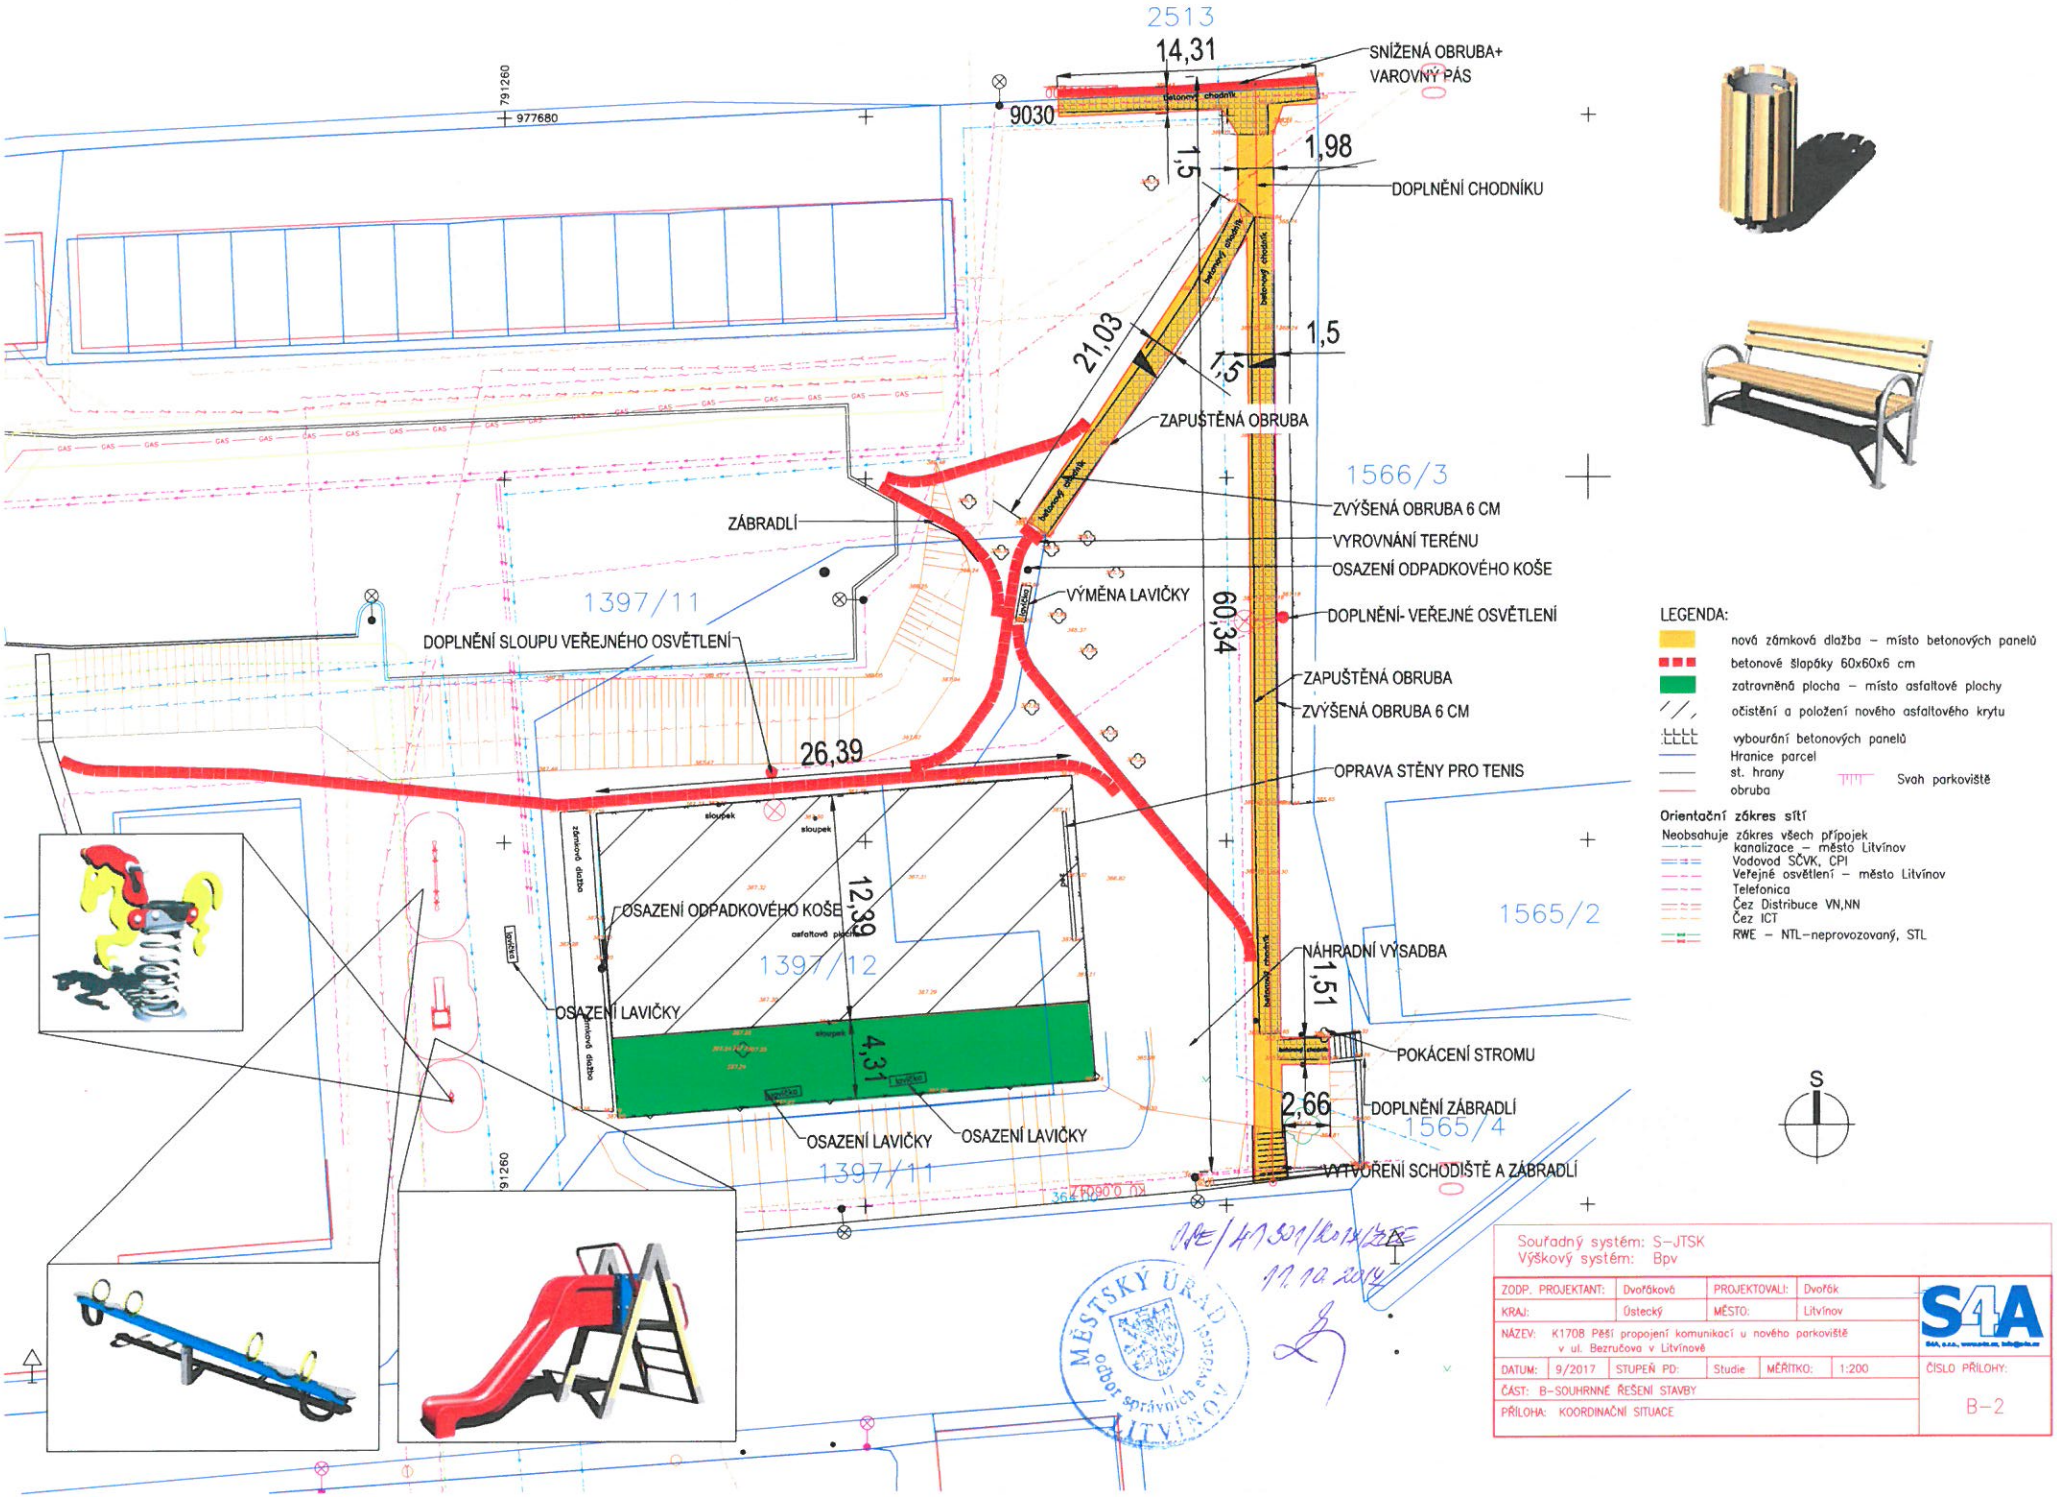

LEGENDA:

- nová zámková dlažba – místo betonových panelů
- betonové šlapáky 60x60x6 cm
- zatravněná plocha – místo asfaltové plochy
- očistění a položení nového asfaltového krytu
- vybourání betonových panelů
- Hranice parcel
- st. hrany obruba
- Svah parkoviště

Orientační zákres sítí

Neobsahuje zákres všech přípojek

- kanalizace – město Litvínov
- Vodovod SČVK, CPI
- Veřejné osvětlení – město Litvínov
- Telefonica
- Čez Distribuce VN,NN
- Čez ICT
- RWE – NTL–neprovozovaný, STL

MĚSTSKÝ ÚŘAD LITVÍNOV odbor správních evidencí

Souřadný systém: S–JTSK
Výškový systém: Bpv

ZODP. PROJEKTANT:	Dvořáková		PROJEKTOVAL:	Dvořák	
KRAJ:	Ústecký		MĚSTO:	Litvínov	
NÁZEV:	K1708 Pěší propojení komunikací u nového parkoviště v ul. Bezručova v Litvínově				
DATUM:	9/2017	STUPEŇ PD:	Studie	MĚŘÍTKO:	1:200
ČÁST:	B–SOUHRNNÉ ŘEŠENÍ STAVBY				
PŘÍLOHA:	KOORDINAČNÍ SITUACE				

ČÍSLO PŘÍLOHY: B–2