

**S4A, s.r.o.**  
**Ing. Dvořáková**  
**Tylova 2098**  
**Litvínov**  
**426 01**  
**Česká republika**

VÁŠ DOPIS ZN.

ČÍSLO JEDNACÍ

SPISOVÁ ZNAČKA

DATUM

LČR235/2137/2017

18.10.2017

VYŘIZUJE

TELEFON

GSM

FAX

E-MAIL

Vokálová

956 235 112

Pavla.Vokalova@lesycr.cz

**Věc: Vyjádření k dotčení pozemku do vzdálenosti 50m od kraje lesa, stavba „K1708 Pěší propojení komunikací u nového parkoviště v ul. Bezručova v Litvínově-veřejné osvětlení“**

Lesy České republiky, s.p. se sídlem Hradec Králové, Nový Hradec Králové, Přemyslova 1106/19, PSČ 500 08, IČO 42196451, v OR u KS Hradec Králové, oddíl AXII, vložka 540, zastoupen Ing. Danielem Szórádem, Ph.D., generálním ředitelem, na základě podpisového řádu (pověření) zastoupený Ing. Pavlem Rusem, lesním správcem Lesní správy Litvínov, Máchova 1688, 436 01 Litvínov,

obdržel Vaši žádost o vyjádření k stavbě „K1708 Pěší propojení komunikací u nového parkoviště v ul. Bezručova v Litvínově – veřejné osvětlení“, která je plánována na pozemcích par. č. 1397/11, par. č. 1397/12 v k.ú. Horní Litvínov. Investorem stavby a vlastníkem pozemků je Město Litvínov.

K žádosti byla přiložena situace a schéma zapojení zpracovaná f. S4A, s.r.o.; zodp. projektant: Dvořák; stupeň PD: DUS a PS; datum: 8/2017. V rámci plánované stavby je řešeno umístění a výstavba dvou lamp, které budou napojeny na stávající stožár veřejné osvětlení 4009.

Vyjádření Lesů ČR, s.p. LS Litvínov bude použito jako podklad pro účely vydání závazného stanoviska místně a věcně příslušného OSSL.

LS Litvínov jako místně příslušná organizační jednotka subjektu s právem hospodařit k pozemku určenému k plnění funkcí lesa p.č. 1345/1 (lesní pozemek o výměře 338 147m<sup>2</sup>) v k.ú. Horní Litvínov nemá námitek a souhlasí s umístěním výše jmenované stavby za předpokladu splnění následujících podmínek:

1. Stavba bude umístěna dle přiložené situace a schéma zapojení. Realizací stavby nedojde k dotčení žádných pozemků s právem hospodařit pro Lesy ČR, s.p..
2. Při provádění stavebních prací nesmí dojít k poškození ani pokácení stromů na pozemcích s právem hospodařit pro Lesy ČR, s.p.
3. Výkopek, stavebniny a ani jiné materiály nebudou ukládány na pozemky, ke kterým mají právo hospodařit Lesy ČR, s.p.
4. Realizací stavby zůstanou zachovány stávající katastrováné i nekatastrováné účelové komunikace a přístupové cesty se sjezdy a nájezdy umožňujícími přístup a příjezd k pozemkům s právem hospodařit pro Lesy ČR, s.p. pro dopravní a lesní mechanizační prostředky o celkové hmotnosti do 45t a zatížením 8t na nápravu.
5. Při realizaci stavby nedojde k zamezení průjezdnosti stávajících katastrováných i nekatastrováných účelových komunikací a přístupových cest na pozemcích s právem hospodařit pro Lesy ČR, s.p. i jiných vlastníků.

LESY ČESKÉ REPUBLIKY, S. P., LESNÍ SPRÁVA LITVÍNŮV

Máchova 1688, Horní Litvínov, 436 01 Litvínov, tel. +420 956235111, fax +420 476735259, ls235@lesycr.cz, ID DS:e8jcfstn

6. Lesy České republiky, s.p. neodpovídá za škody, které mohou být způsobeny událostmi uvedenými v § 22 odst. 1 lesního zákona.
7. Při realizaci záměru je nutno dbát základních povinností k ochraně pozemků určených k plnění funkcí lesa uvedených v § 13 lesního zákona a stavba bude zajištěna tak, aby vlastník pozemku určeného k plnění funkcí lesa nebyl nucen změnit způsob hospodaření v lese nebo omezit využívání pozemku určeného k plnění funkcí lesa.

Toto vyjádření, které je zároveň souhlasem subjektu s právem hospodařit a OLH pozemků určených k plnění funkcí lesa s řešenou stavbou, nenahrazuje souhlas příslušného orgánu státní správy lesů dle §14 odst. 2) zákona č. 289/95 Sb.

Toto vyjádření je platné jeden rok od data vydání.

Děkujeme za spolupráci  
S pozdravem „Lesu zdar!“

Ing. Pavel Rus  
lesní správce LS Litvínov

Kopie: revír Lom (revírník p. Chytrá, tel. 724 623 884)  
Přílohy: situace a schéma zapojení v měřítku 1:500

Lesy České republiky, s.p. [07]  
se sídlem Přemyslova 1106/19, Nový Hradec Králové  
500 08 Hradec Králové  
IČ: 42196451, DIČ: CZ42196451  
Lesní správa Litvínov  
Máchova 1688, Horní Litvínov, 436 01 Litvínov



2513


ochrana před úrazem el. proudem: samostatným odpojením vadné části od

3PEN, AC 400V/TT

Z důvodu huslohy inženýrských sítí, některé nemusi být z výkresu zřejmé.  
Jejich zakreslení je pouze orientační a ne nutné nechat síťový správce sítí, jejichž seznam je uvede  
technické zprávě.

Pozemky do kterých se zasáhne budou uvedeny do předešlého stavu

Bezručova

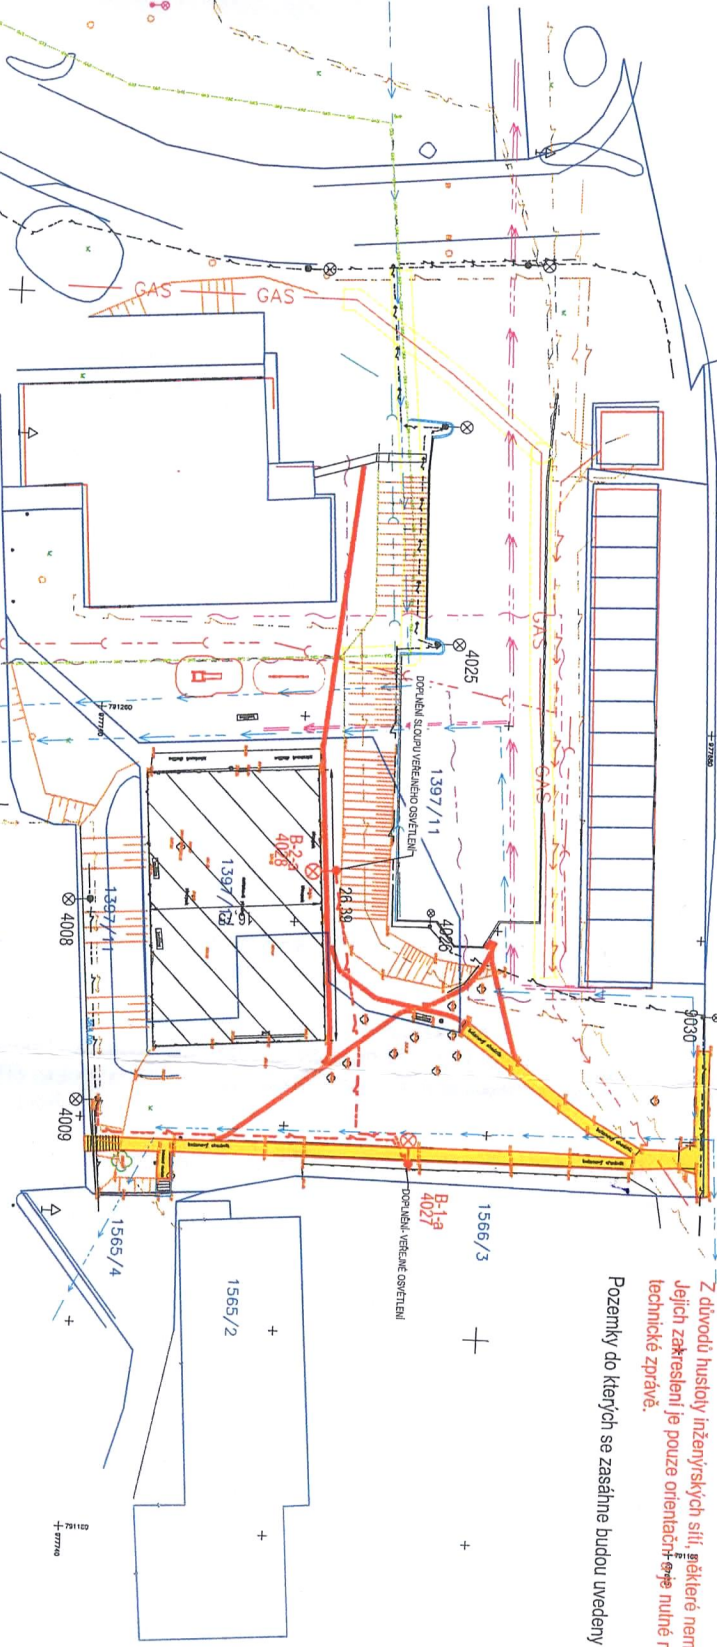

LEGENDA ELEKTRO:

- Nové VO sdružovacího vz. řez. zpráva
- Stávající VO
- Nové kabelové vedení VO včetně v chráněnce
- Stávající vedení VO
- Nová kabelová chráněnka z pod komunikací
- Stávající kabelová chráněnka pod komunikací
- Nové uzemnění VO
- Stávající uzemnění

LEGENDA:

- chodník
- pěšino
- plocha hřiště
- Hranice parcel
- st. hrany
- obruha
- Swch parkoviště
- Orientační záznam sítí
- Neobsahuje záznam všech přípojek
- kondizace - město Litvínov
- Vodovod SKK, CPl
- Vetelné osvětlení stávající
- Telefonica
- Čez Distribuce VN, NN
- RWE - NTL - neprovozovaný, STL
- Čez ICT

Souřadný systém: S-JTSK  
Výškový systém: BpV

POZ. LAMPY BUDOU UMÍSTĚNY DLE POŽADAVKŮ SPRÁVCE SÍTÍ. PŘED REALIZACÍ BUDU K OVĚŘENÍ UMÍSTĚNÍ ST. SÍTÍ

REV.	DATUM	OPRAVA	VYPRACOVAL	KONTROLOVAL	SCHVÁLIL
0	8/2017	DUS,PS			

ZODP. PROJEKTANT:	Dvořák	PROJEKTOVAL:	Dvořák
KRAJ:	Ústecký	MÍSTO:	Litvínov
NAZEV:	K1708 Pěší propojení komunikací u nového parkoviště v ul. Bezručova v Litvínově		
DATUM:	8/2017	STUPEŇ PD:	DUS,PS
		MĚŘÍTKO:	1:500
ČÁST:	C - SITUACNÍ VÝKRES		
PŘÍLOHA:	Situace a schéma zapojení - situace		



DOKUMENT ČÍSLO:

17ZK00060-01-DW-1.1

INVESTOR	Město Litvínov	ZAKAZKA	17ZK00060	FORMAT	A2
----------	----------------	---------	-----------	--------	----