


3PEN, AC 400V/TN-C,
ochrana před úrazem el. proudem:samostatným odpojením vadné části od zdroje

Z důvodů hustoty inženýrských sítí, některé nemusí být z výkresu zřejmé.
Jejich zařazení je pouze orientační a je nutné nechat síť vyčíst správci sítí, jejichž seznam je uveden v
technické zprávě.

Pozemky do kterých se zásáhne budou uvedeny do předešlého stavu

2513

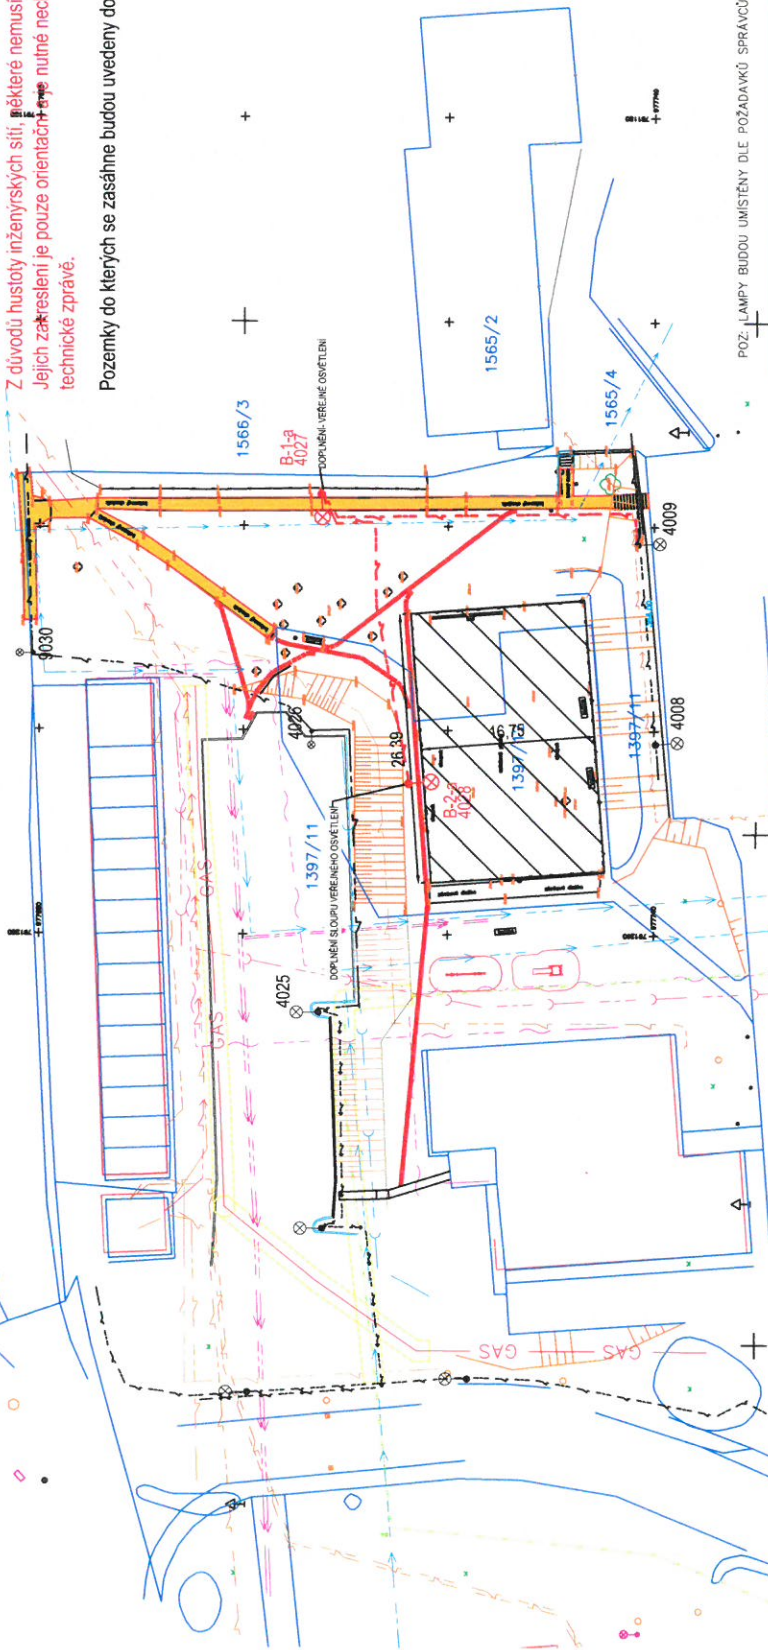

NE 10214/10214/10214
5.10.2017



POZ. LAMPY BUDOU UMÍSTĚNY DLE POŽADAVKŮ SPRÁVCŮ SÍTÍ. PŘED REALIZACÍ DOJE K OVĚŘENÍ UMÍSTĚNÍ ST. SÍTÍ

Souřadný systém: S-JTSK
Výškový systém: Bp

LEGENDA:

- chodník
- pěšina
- plocha hřiště
- Hranice parcel
- st. hrany
- obruha

Svah parkoviště

- Orientační zakres sítí
- Neobshuje zakres všech přípojek
- kanalizace – město Litvínov
- Vodovod SCVK, CPI
- Veřejné osvětlení stávající
- Telefonica
- Cez Distribuce VN,NN
- RWE – NTL – neprovazovaný, STL
- Čez ICT

LEGENDA ELEKTRO

- B-X-x Nové VO sozárnyložník vz tech.zpráva
- Stávající VO
- Nové kabelové vedení VO vedené v chránice
- Stávající vedení VO
- Nová kabelová chránice 2x pod komunikací
- Stávající kabelová chránice pod komunikací
- Nové uzemnění VO
- Stávající uzemnění

Bezručova

REV.	DATUM	ÚČEL VYDÁNÍ	VYPRACOVAL	KONTROLOVAL	SCHVÁLIL
0	8/2017	DUS,PS	Dvořák	Dvořáková	Dvořák

ZODP. PROJEKTANT:	Dvořák	PROJEKTOVALI:	Dvořák
KRAJ:	Ústecký	MĚSTO:	Litvínov
NÁZEV:	K1708 Pěší propojení komunikací u nového parkoviště v ul. Bezručova v Litvínově		
DATUM:	8/2017	STUPEŇ PD:	DUS,PS
ČÁST:	C-SITUAČNÍ VÝKRES		
PŘÍLOHA:	Situace a schéma zapojení – situace		
INVESTOR:	Město Litvínov	ZAKAZKA:	17ZK00060
FORMAT:	A2		

S4A

DOKUMENT ČÍSLO:

17ZK00060-01-DW-1.1