


Provozní vstup


STÁVAJÍCÍ VRATA BUDOU
VYMĚNĚNA ZA NOVÁ

STÁVAJÍCÍ VRATA BUDOU
VYMĚNĚNA ZA NOVÁ

1.46

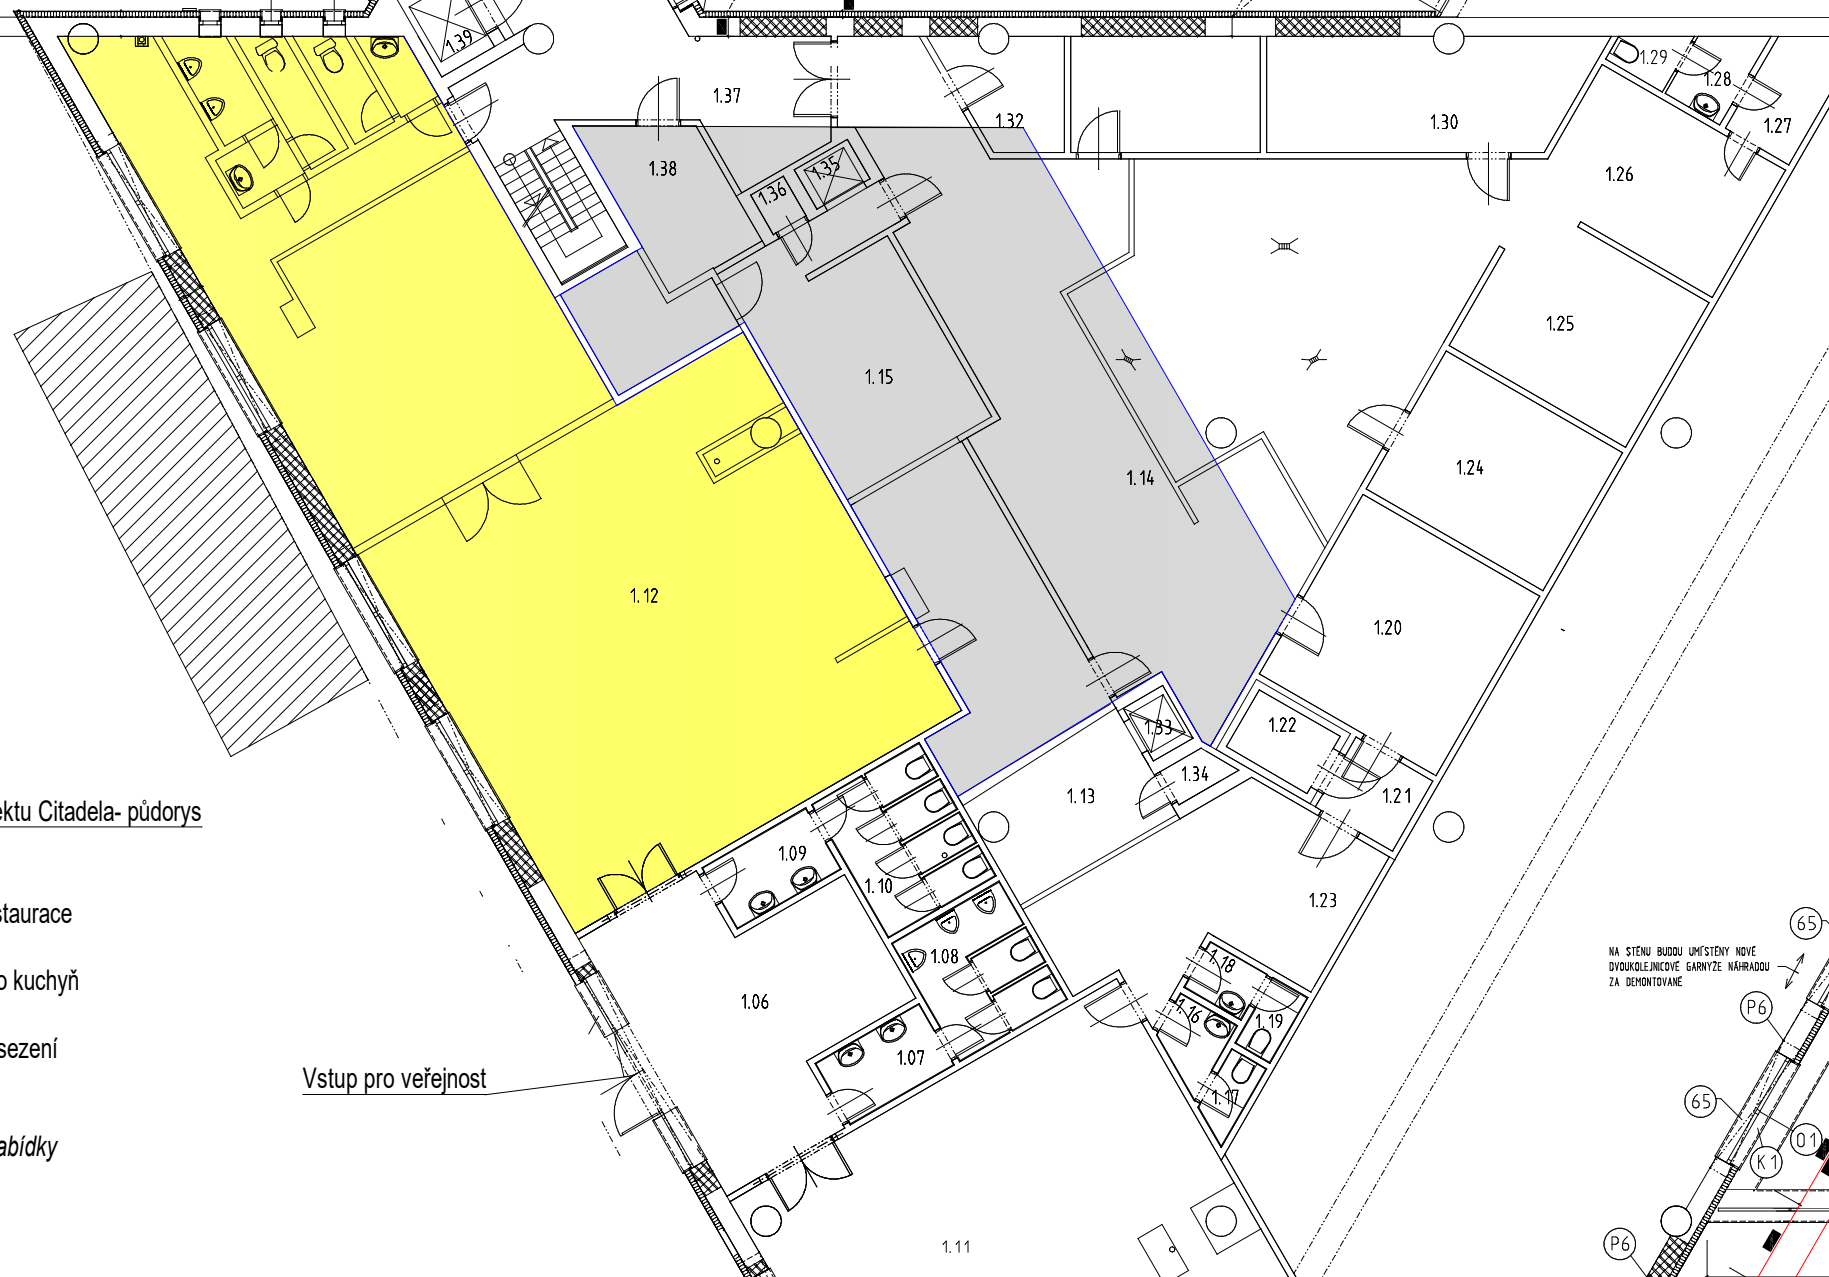


Pronájem restaurace v objektu Citadela- půdorys

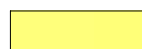

vlastní restaurace



prostor pro kuchyň

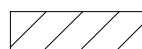

venkovní sezení

Vstup pro veřejnost

Příloha 1 výzvy k podání nabídky

NA STĚNU BUDOU UMÍSTĚNY NOVE
DVOUKOLEJNICOVÉ GARNYŽE NÁHRADOU
ZA DEMONTOVANÉ

65

P6

65

01

K1

P6

1.11