

ENIMA PRO, a.s.  
Bělohorská 193/149  
16900 Praha

naše značka  
5001362779

vyřizuje  
Věra Šediváková

datum  
06.09.2016

Věc:

**Rekonstrukce Janovského potoka**

K.ú. - p.č.: Janov u Litvínova

Stavebník: ENIMA PRO, a.s., Bělohorská 193/149, 16900 Praha

Účel stanoviska: Předprojektová příprava

RWE GasNet, s.r.o., jako provozovatel distribuční soustavy (PDS) a technické infrastruktury, zastoupený RWE Distribuční služby, s.r.o., vydává toto stanovisko:

Požadavky na zpracování projektové dokumentace staveb v ochranném a bezpečnostním pásmu plynárenského zařízení a plynovodních přípojek ve vlastnictví nebo správě RWE GasNet, s.r.o.

TOTO STANOVISKO NELZE POUŽÍT PRO JEDNÁNÍ S ORGÁNY STÁTNÍ SPRÁVY VE VĚCECH ÚZEMNÍHO PLÁNOVÁNÍ A STAVEBNÍHO ŘÍZENÍ DLE ZÁKONA č. 183/2006 Sb.

STANOVISKO NENÍ URČENO PRO POVOLENÍ REALIZACE STAVBY NEBO PRO REALIZACI STAVBY NA ZÁKLADĚ OHLÁŠENÍ STAVBY A NENAHRADUJE STANOVISKO K PROJEKTOVÉ DOKUMENTACI (dále jen PD).

POSKYTNUTÉ INFORMACE (MAPOVÝ PODKLAD) LZE POUŽÍT POUZE PRO POTŘEBY ZPRACOVÁNÍ PD.

V zájmovém území se nacházejí tato stávající plynárenská zařízení a plynovodní přípojky (dále jen PZ):

STL plynovodní zařízení /PE/d90,d63,d32,d25,plynovodní zařízení- projekt

#####

K předložené situaci zájmového území je přílohou tohoto stanoviska orientační snímek polohy PZ.

Kontakt na vyřízení PZ - tel:377097618- poskytnutý zakres je pouze ORIENTAČNÍ.

Informace o uložení plynárenských zařízení, případně další získané informace o těchto zařízeních smí být použity pouze pro uvedený účel a nesmí být poskytnuty třetí osobě ani dále jakýmkoliv způsobem šířeny a využívány.

Technické podmínky dotyku s plynárenským zařízením projednejte s technikem plynárenských zařízení regionální operativní správy sítě a zpracujte do PD stavby.

Informace o možnosti poskytnutí polohy stávajících plynárenských zařízení ve správě RWE GasNet, s.r.o. v digitální podobě získáte na adrese: [www.rwe-distribuce.cz/cs/zadost-o-vektorova-data/](http://www.rwe-distribuce.cz/cs/zadost-o-vektorova-data/)

RWE Distribuční služby, s.r.o.

Plynárenská 499/1  
Zábrdovice  
602 00 Brno  
T +420532221111  
F +420545578571  
E [info\\_ds@rwe.cz](mailto:info_ds@rwe.cz)  
I [www.rwe.cz](http://www.rwe.cz)  
IČ: 27935311  
DIČ: CZ27935311

Ochranné pásmo

NTL a STL plynovody a přípojky v zastavěném území obce od půdorysu na obě strany 1 m

Technologické objekty na všechny strany od půdorysu

4 m

Elektrické kabely NN stanic katodické ochrany na obě strany

1 m

Oplocení pozemku musí být minimálně 1 m od obrysu plynárenského zařízení (musí být respektováno ochranné pásmo dle zákona č. 458/2000 Sb)

Zapsán do obchodního rejstříku:  
Krajský soud v Brně  
oddíl C, vložka 57165  
26.07.2007

Je zakázána výsadba trvalých porostů (stromy všech druhů) ve volném pruhu o min.šířce 2 m na obě strany od půdorysu plynovodu, které v průběhu vegetace dosáhnou takového vzrůstu, který může zapříčinit vývrát dřeviny a tím ohrozit plynovod nebo jiné plynárenské

Bankovní spojení:  
Československá obchodní banka,  
a.s.  
Číslo účtu: 17837923  
Kód banky: 0300

zařízení nebo jejich kořenový systém přesáhne větší hloubku než 20 cm nad povrch plynovodu.

V ochranném pásmu plynárenského zařízení nebudou umístovány žádné nadzemní stavby, opěrné zdi, zábradlí (patky, podezdívky, apod.) musí být vzdáleny od obrysu stávajícího plynárenského zařízení min. 1 metr

PD stavby, ve které budou zakreslena PZ dle poskytnutých mapových nebo elektronických podkladů, požadujeme předložit k posouzení v měřítku 1:500, popř. 1:1000.

PD musí řešit vzájemnou polohu nově projektované stavby a stávajícího PZ (okótováním a popisem v technické zprávě) ve smyslu zákona č. 458/2000 Sb. v platném znění a souvisejících předpisů.

Pro vyjádření k PD ke stavebnímu (územnímu) řízení, ohlášení stavby - požadujeme předložení koordinační situace stavby z projektové dokumentace a TZ. (při zadávání přes internet - krok 2, příloha)

**POZOR:**

V předložené situaci stavby není zakreslena poloha stávajících plynárenských zařízení (PZ).

Pro vyjádření k PD ke stavebnímu (územnímu) řízení, ohlášení stavby - požadujeme předložení koordinační situace stavby z projektové dokumentace a TZ souhrnnou.

Platí pouze pro území vyznačené v příloze tohoto stanoviska a to 24 měsíců ode dne jeho vydání.

V případě dotčení pozemku v majetku RWE kontaktujte prosím RWE GasNet, s.r.o. Kontakt naleznete na adrese [www.rwe-distribuce.cz/cs/kontakt-ni-system/](http://www.rwe-distribuce.cz/cs/kontakt-ni-system/), činnost "Smluvní vztahy - pozemky a budovy plynárenských zařízení", případně na Zákaznické lince 840 11 33 55.

Přílohou Vám předáváme orientační situaci plynárenských zařízení a plynovodních přípojek (dále jen PZ) ve správě naší společnosti.

Poskytnutá orientační situace slouží pouze pro informaci o poloze PZ. Nenahrazuje stanovisko provozovatele distribuční soustavy ke stavebnímu záměru a nelze ji použít k povolení nebo pro realizaci stavby.

Pro tento účel předložte Žádost o vydání stanoviska včetně předepsané dokumentace ve smyslu stavebního zákona č. 183/2006 Sb. v platném znění.

Informace o možnosti poskytnutí polohy stávajících PZ ve správě RWE GasNet, s.r.o. v digitální podobě získáte na adrese: [www.rwe-distribuce.cz/cs/zadost-o-vektorova-data/](http://www.rwe-distribuce.cz/cs/zadost-o-vektorova-data/)

Poloha a rozsah PZ uvedený v příloze je platný ke dni vydání tohoto stanoviska.

Upozorňujeme, že se v zájmovém území vyznačeném v příloze tohoto stanoviska mohou nacházet PZ, která jsou ve fázi výstavby a doposud nebyla předána RWE GasNet, s.r.o. k provozování. Taktéž se v zájmovém území mohou nacházet PZ jiných vlastníků či správců, případně i dlouhodobě nefunkční/neprovozovaná PZ bez dostupných informací o jejich poloze a vlastnictví. Tato PZ NEJSOU v příloze vyznačena a nejsou předmětem tohoto stanoviska.


Za správnost a úplnost dokumentace předložené s žádostí včetně jejího souladu s platnými předpisy plně zodpovídá její zpracovatel. Stanovisko nenahrazuje případná další stanoviska k jiným částem stavby.

V případě další korespondence nebo jednání (např. změna stavby) uvádějte naši značku - 5001362779 a datum tohoto stanoviska. Kontakty jsou k dispozici na [www.rwe-ds.cz](http://www.rwe-ds.cz) nebo Zákaznická linka 840 11 33 55.


Věra Šediváková  
technik externích požadavků  
odbor zpracování externích požadavků  
RWE Distribuční služby, s.r.o.  
+420377097511  
[vera.sedivakova@rwe.cz](mailto:vera.sedivakova@rwe.cz)

Přílohy: Orientační zakres plynárenského zařízení, Orientační zakres plynárenského zařízení, Ověřená příloha žadatele

Provozovatel DS: RWE GasNet, s.r.o.; Stavebník: ENIMA PRO, a.s., Bělohorská 193/149, 16900 Praha. K.ú.: Janov u Litvínova.

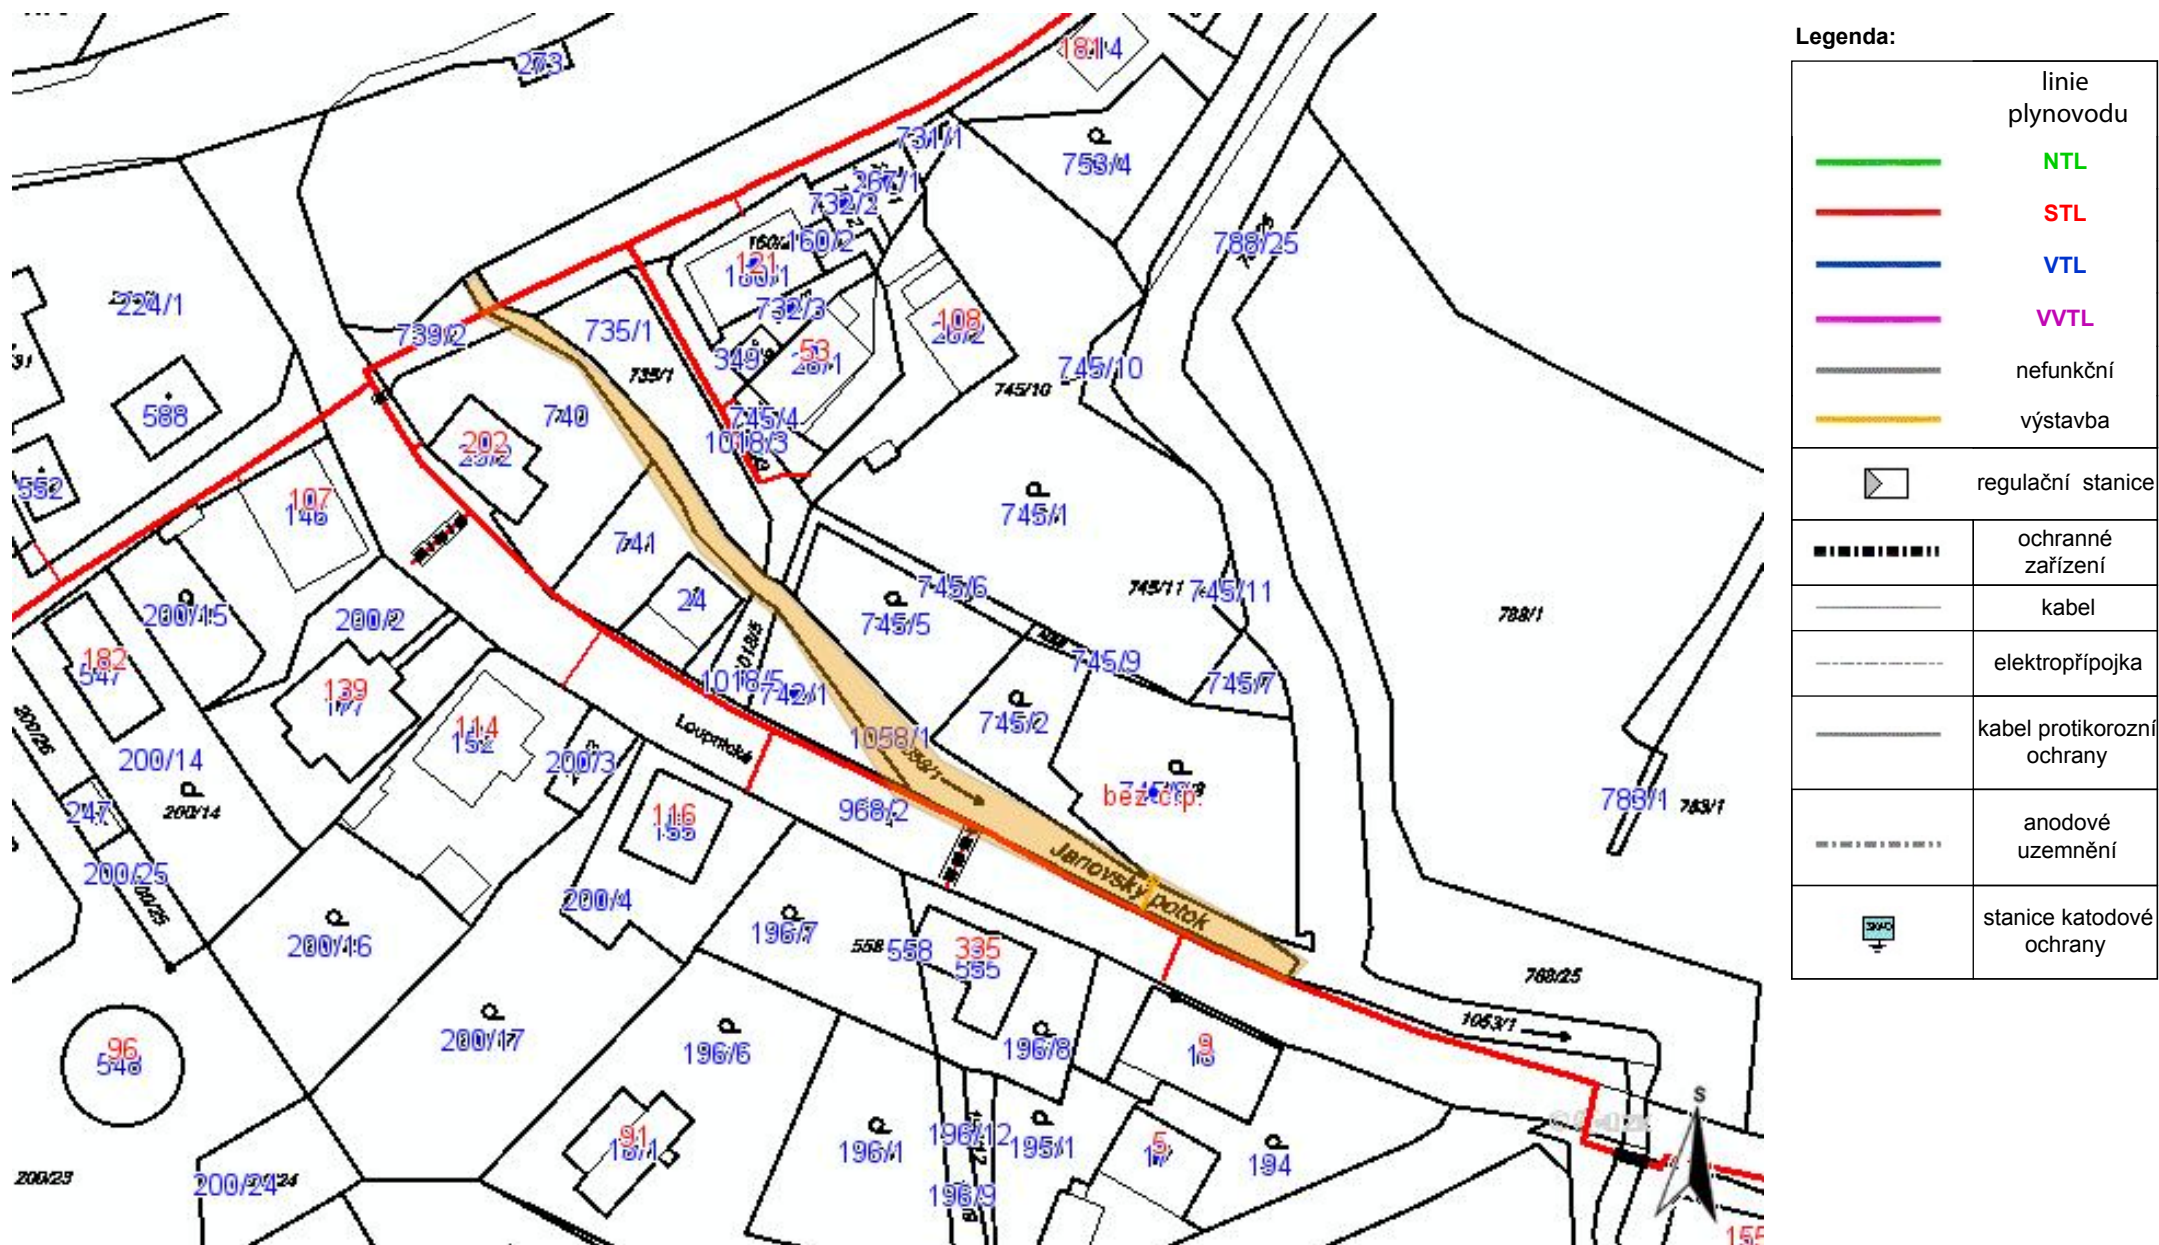



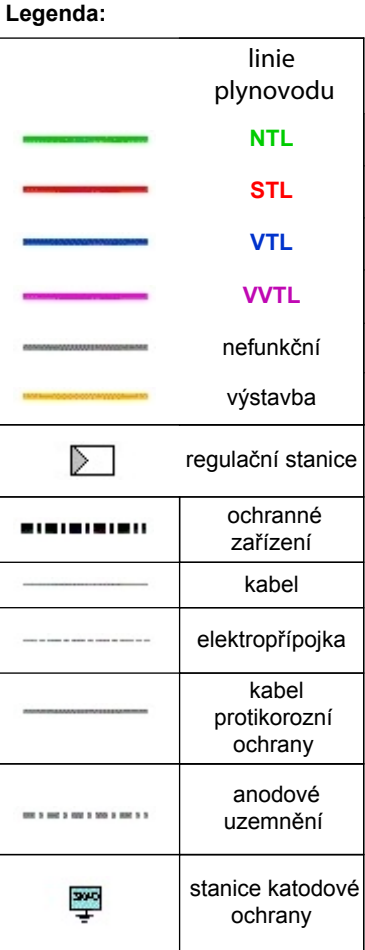





±0,000 = Stávající objekt  
Souřadný systém: JSTK, výškový systém: BpV

ARCHITEKT	KRESLIL	Ing. arch. Luboš Polanský	<div>ENIMA PRO a. s.</div>	
Ing. arch. Luboš Polanský	Petra Vlasáková	Ing. arch. Luboš Polanský		
REVIZE	0 - 1. vydání			
OBJEKT	SO 01 - 03		FORMÁT	A3
AKCE	Revitalizace Janovského potoka a mostků, Litvínov		DATUM	11.07.2016
			STUPEŇ	DSP
			Č. ZAKÁZKY	S-2016-002
INVESTOR	Město Litvínov, MěÚ Litvínov, náměstí Míru 11, 436 01 Litvínov - IČ 00266027			
SVAZEK	C - SITUACE			
KATASTRÁLNÍ SITUAČNÍ VÝKRES			MĚŘÍTKO	1:1000
			Č. PŘÍLOHY	C.1a