





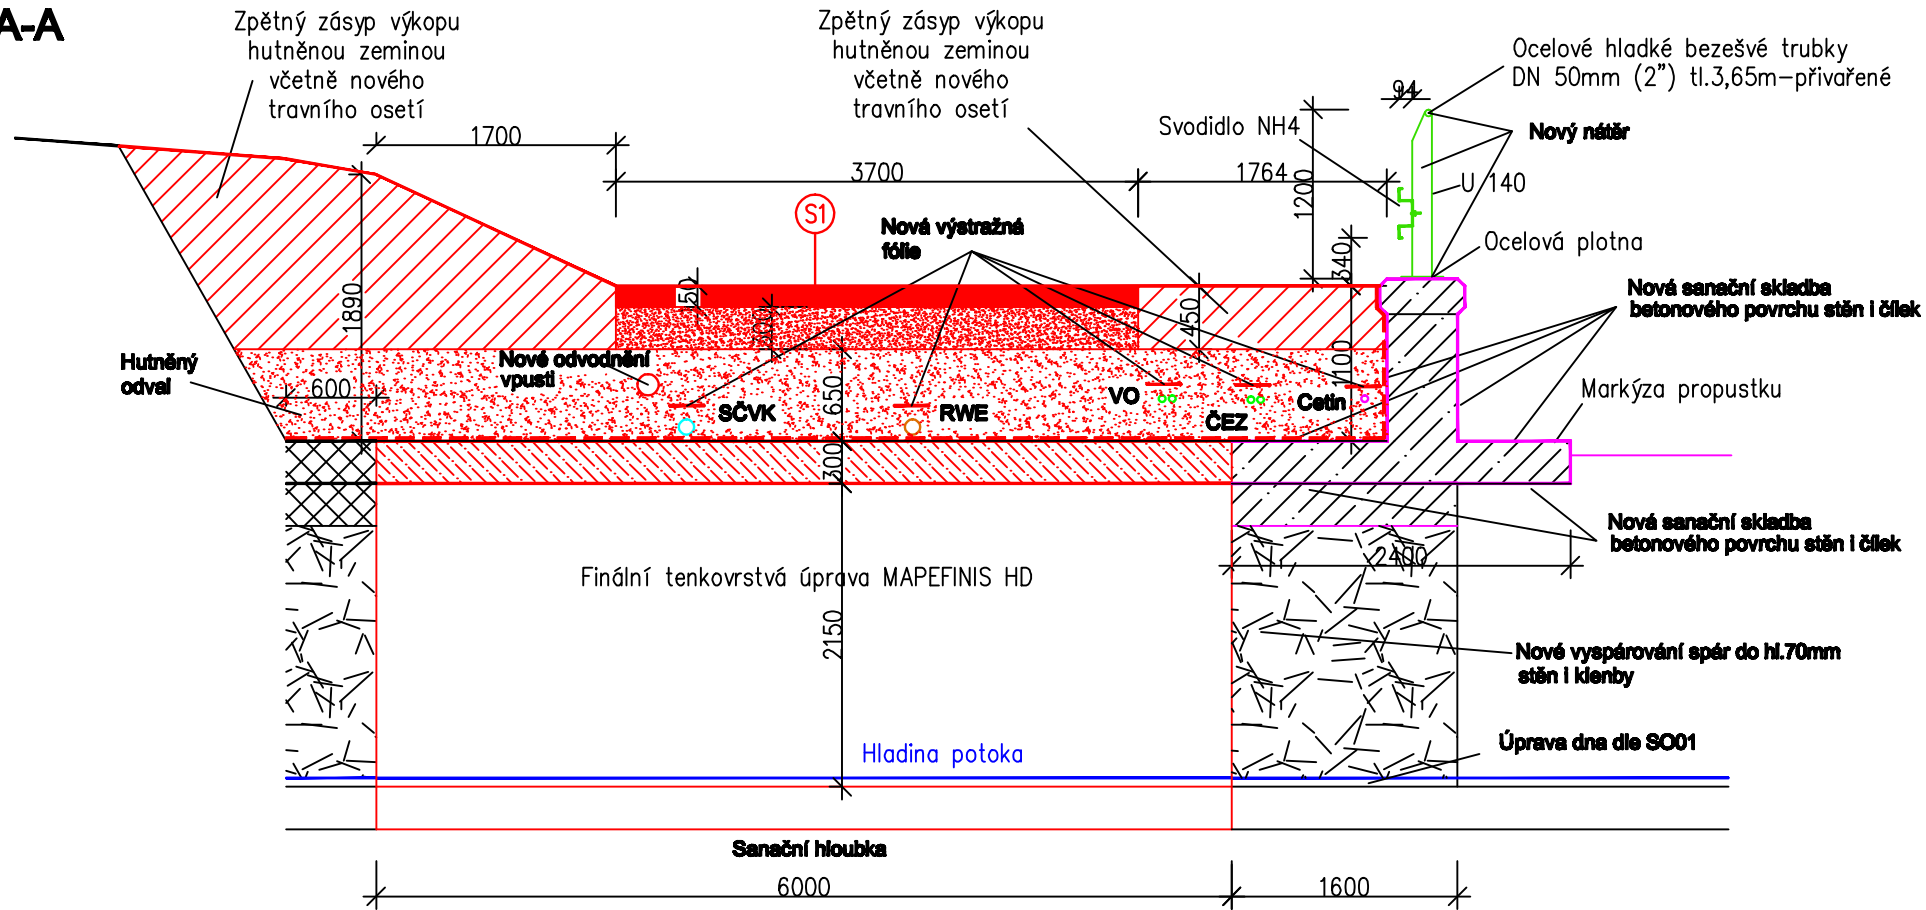

ŘEZ A-A


- S1** Nový asfaltový povrch tl.150mm
Hutněný štěrk fr.8–16mm tl.300mm
Hutněný odval (písko zemina)
Nopová fólie
Separační geotextilie
PLASTYMUL 2K plus stěrková hydrostěrka
PLASTYMUL PRIMER (penetrační nátěr)
ŽB.konstrukce propustku C25/30 XF4 tl.300mm
+ ocelová výztuž
Finální tenkovrstvá úprava MAPEFINIS HD

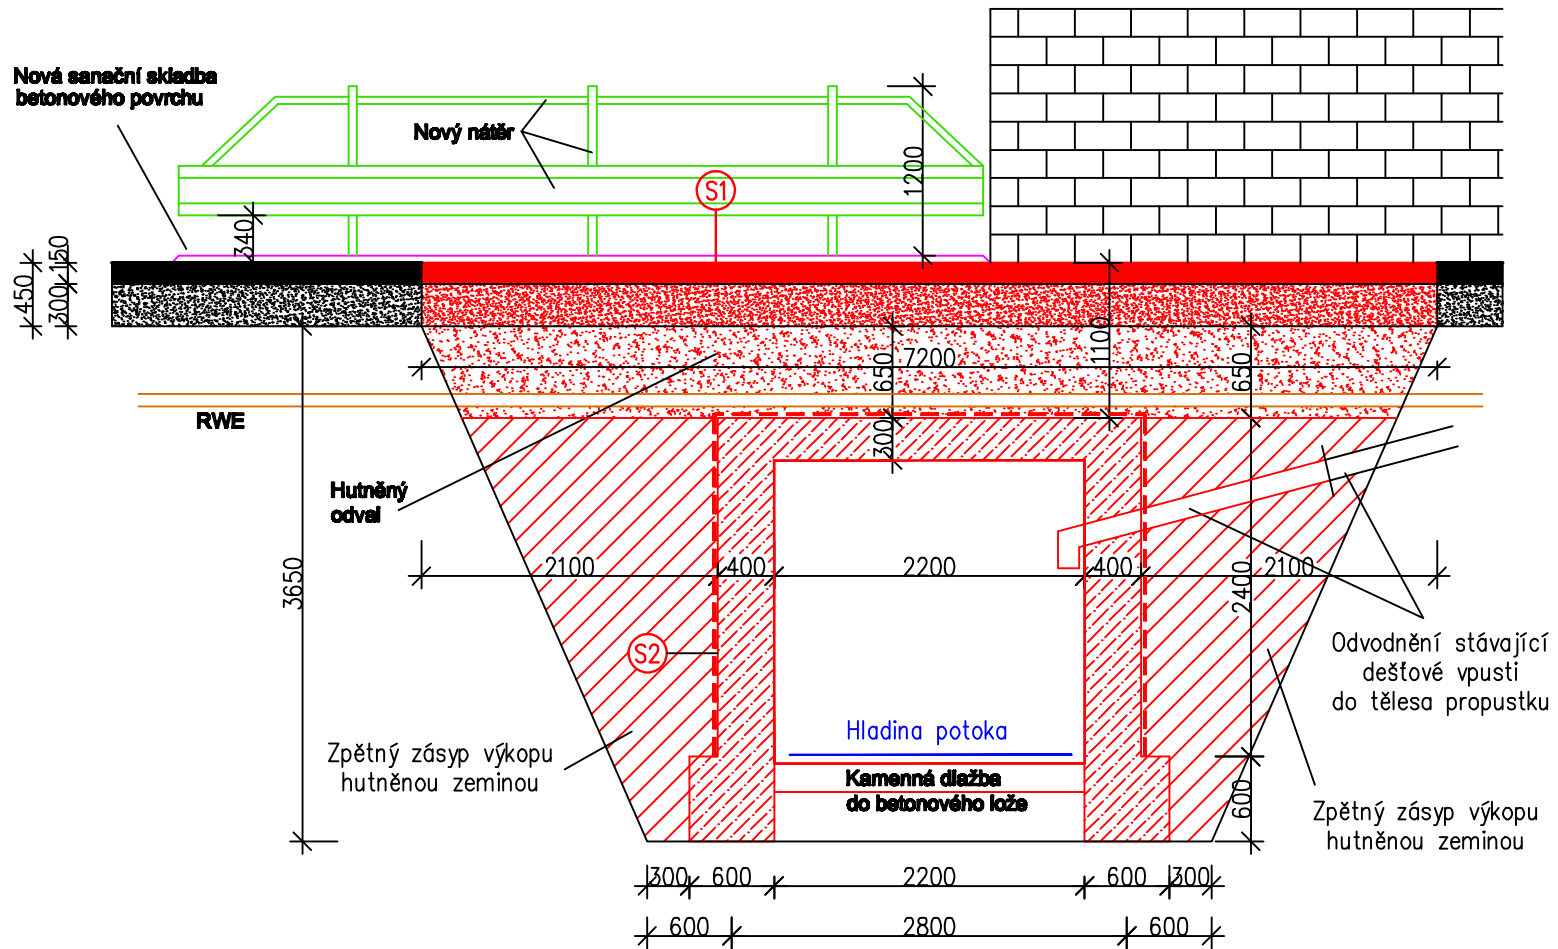

ŘEZ B-B



- | | |
|---|-------------------------------------|
|  | STÁVAJÍCÍ STAV |
|  | NOVÝ STAV |
|  | SANACE BETONOVÝCH KONSTRUKCÍ |
|  | SANACE OCELOVÝCH KONSTRUKCÍ |

ARCHITEKT	KRESLIL	KONTROLOVAL	 ENIMA PRO a. s.	
Ing. arch. Luboš Polanský	Ladislav Dobláš	Ing.Bc.Jiří Nedvěď		
REVIZE	0 - 1. vydání			
OBJEKT	SO 02 - PROPUSTEK I		FORMÁT	A3
AKCE Revitalizace Janovského potoka a mostků, Litvínov			DATUM	22.02.2017
			STUPEŇ	DSP/DPS
			Č. ZAKÁZKY	S-2016-002
INVESTOR	Město Litvínov, MěÚ Litvínov, náměstí Míru 11, 436 01 Litvínov - IČ 00268027			
SWAZEK	D. VÝKRESOVÁ DOKUMENTACE			
NOVÝ STAV + ŘEZY			MĚŘÍTKO	1:50, 1:25 a 1:10
			Č. PŘÍLOHY	C.1.2.5.