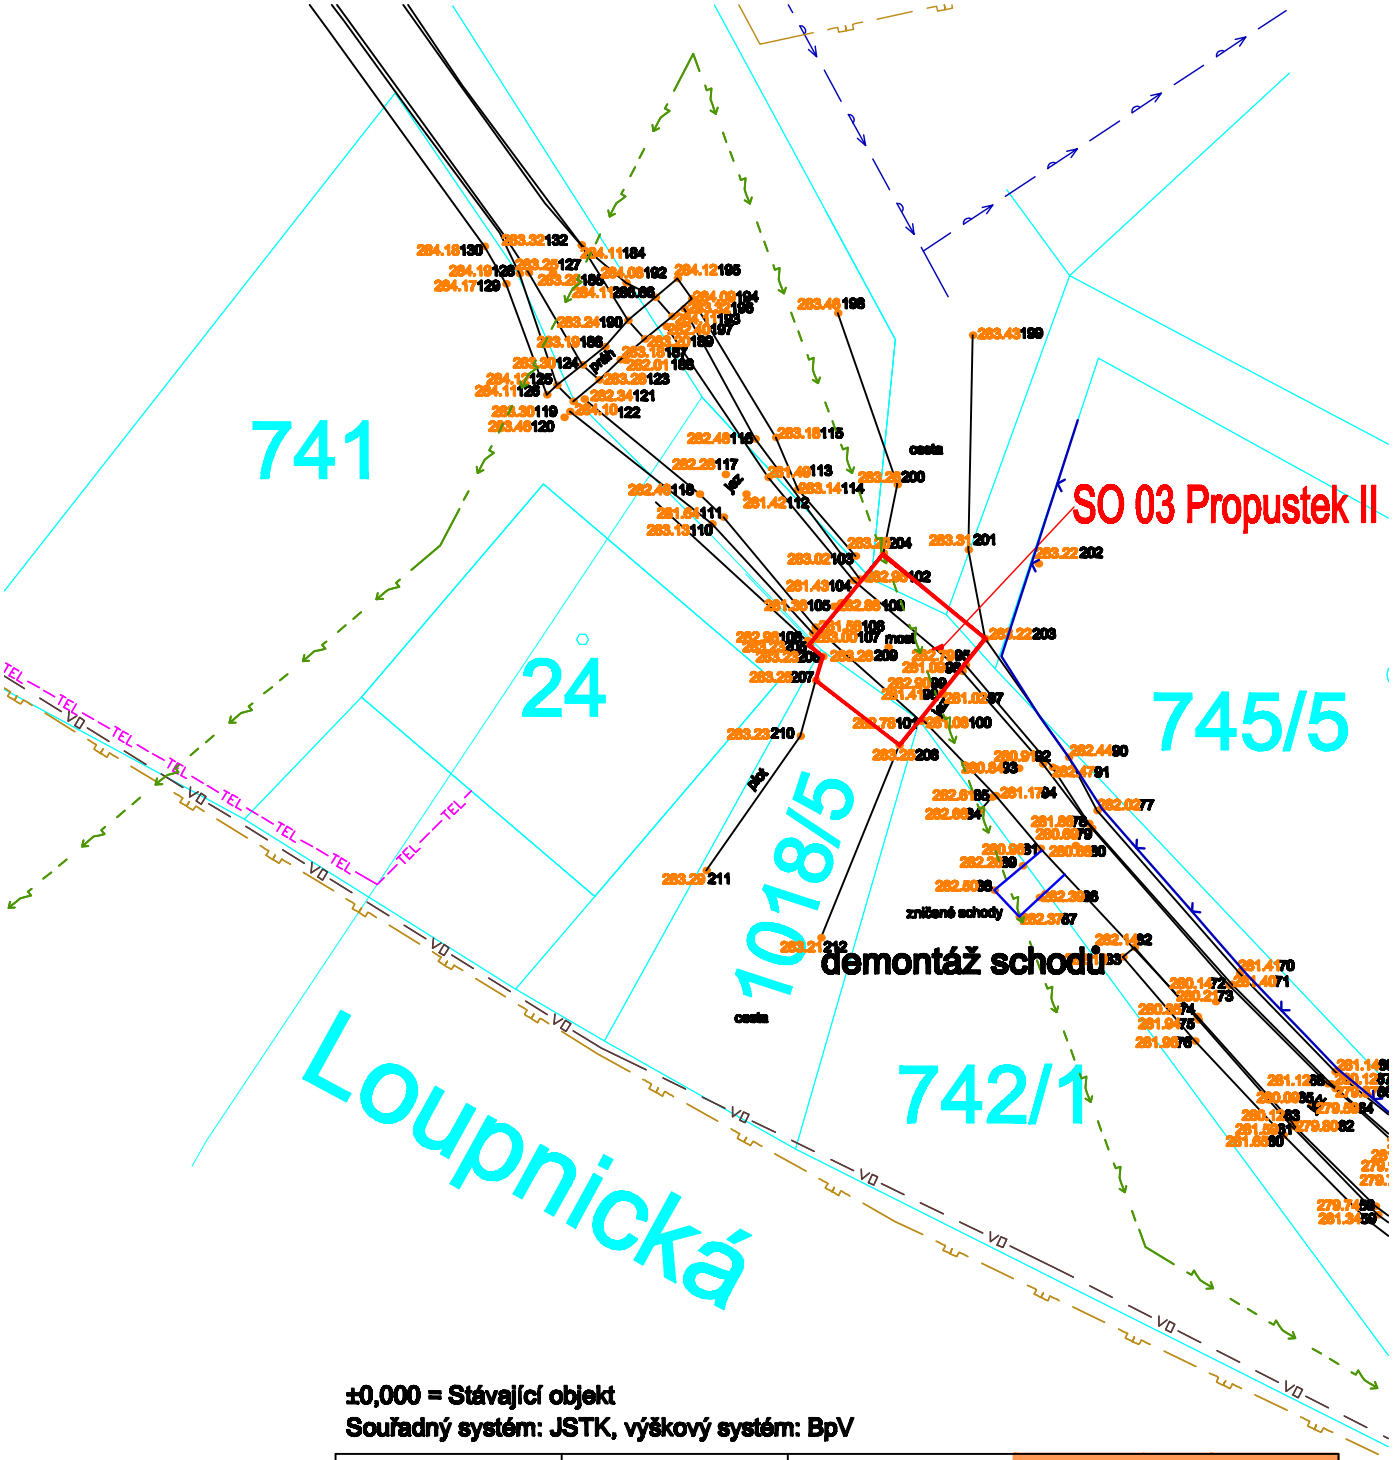

±0,000 = Stávající objekt

Souřadný systém: JSTK, výškový systém: BpV

ARCHITEKT	KRESLIL	KONTROLOVAL	ENIMA PRO a. s.	
Ing. arch. Luboš Polanský	Petra Vlasáková	Ing. Bc. Jiří Nedvěd		
REVIZE	0 - 1. vydání			
OBJEKT	SO 03 Propustek II			A4
AKCE	Revitalizace Janovského potoka a mostků, Litvínov		DATUM	22.02.2017
			STUPEŇ	DSP/DPS
			Č. ZAKÁZKY	S-2016-002
INVESTOR	Město Litvínov, MěÚ Litvínov, náměstí Míru 11, 436 01 Litvínov - IČ 00266027			
SVAZEK	C - Stavební část			
SITUACE STAVBY			MĚŘÍTKO	1:200
			Č. PŘÍLOHY	C.1.2.1