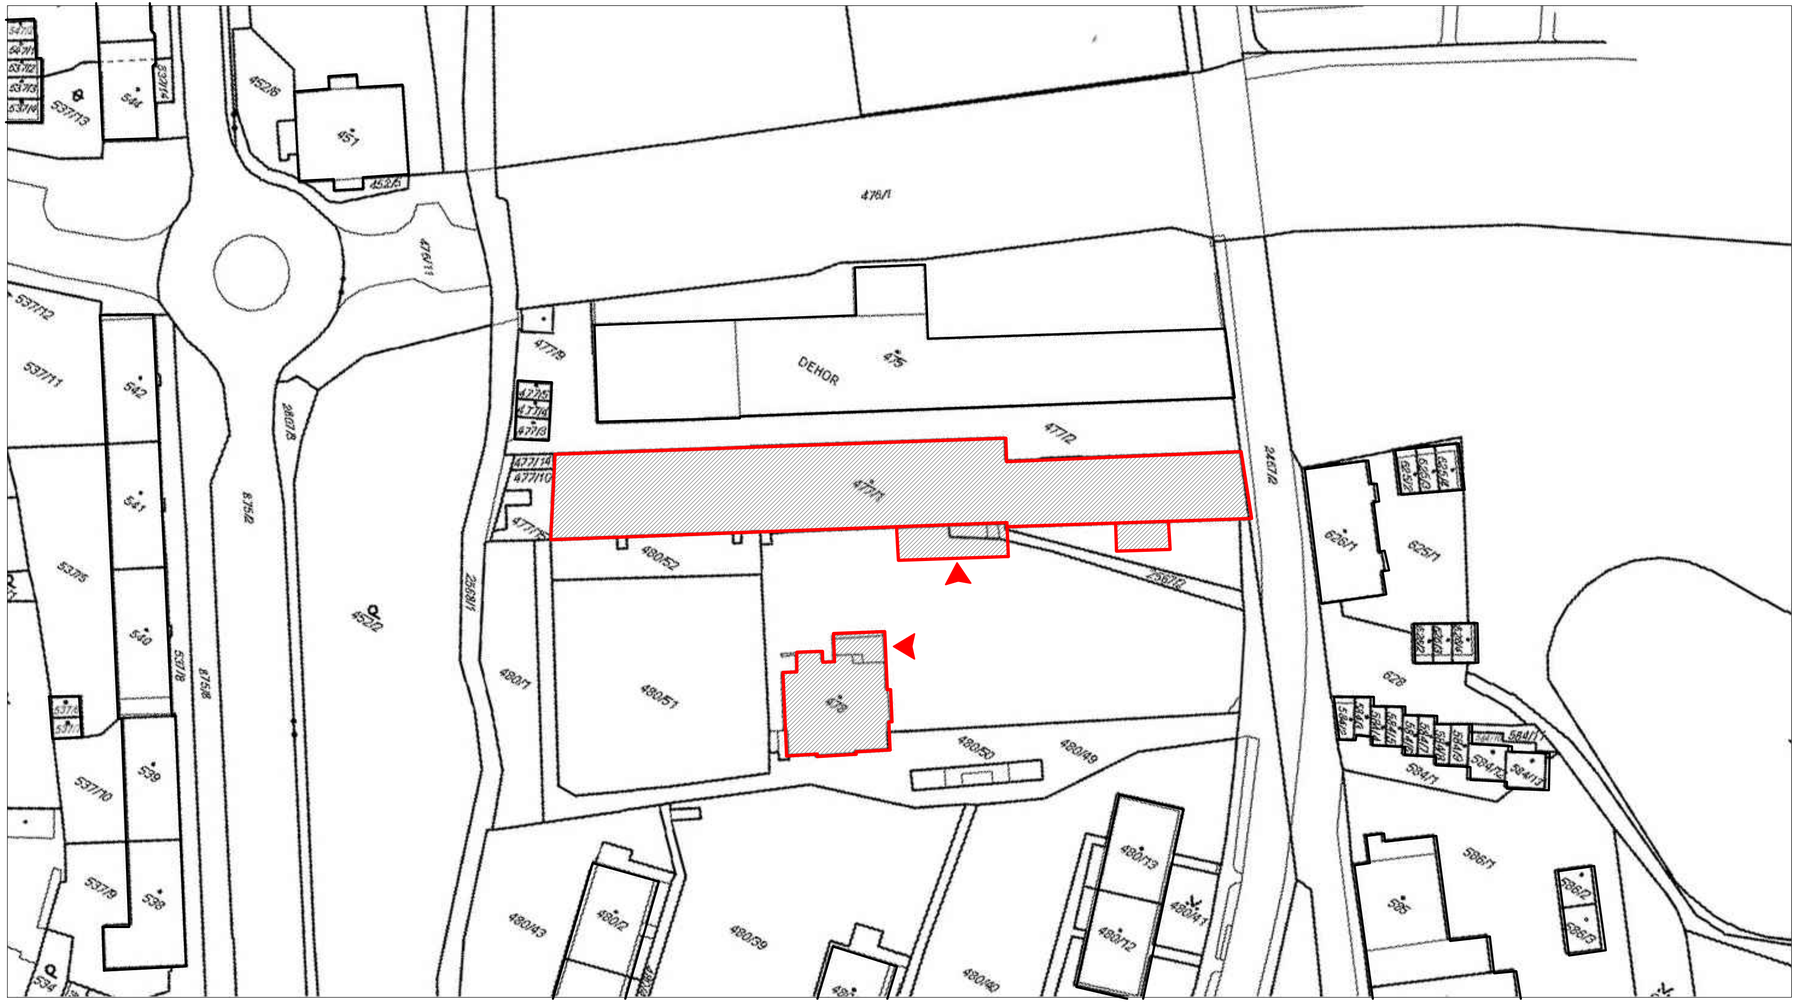

Legenda:

- Řešený objekt
- Hranice parcel dle KN
- Okolní zástavba
- 196/11 Čísla parcel dle KN
- Hlavní vstup do řešeného objektu – stávající

S

Výškový systém: lokální ±0,000 = čistá výška podlahy

ZAKÁZKA:
Stavební úpravy učebny chemie a adaptace učebny biologie

Adresa: Ukrajinská 379, 436 01 Litvínov

Č. KOPIE:

MĚŘÍTKO: 1:750

OBSAH:
Situace širších vztahů

DATUM: 04/2016

FORMÁT: 3 x A4

STUPEŇ: DSP

DÍL: STAVEBNÍ

Č.VÝKR.: S–01

KRESLIL: Ing.arch. Filip Müller

AUTORIZOVAL: Ing. Oldřich Slonek (ČKAIT 0400727)