


Katastrální území:	Horní Litvínov [686042]
Katastrální území:	Chudeřín u Litvínova [686158]

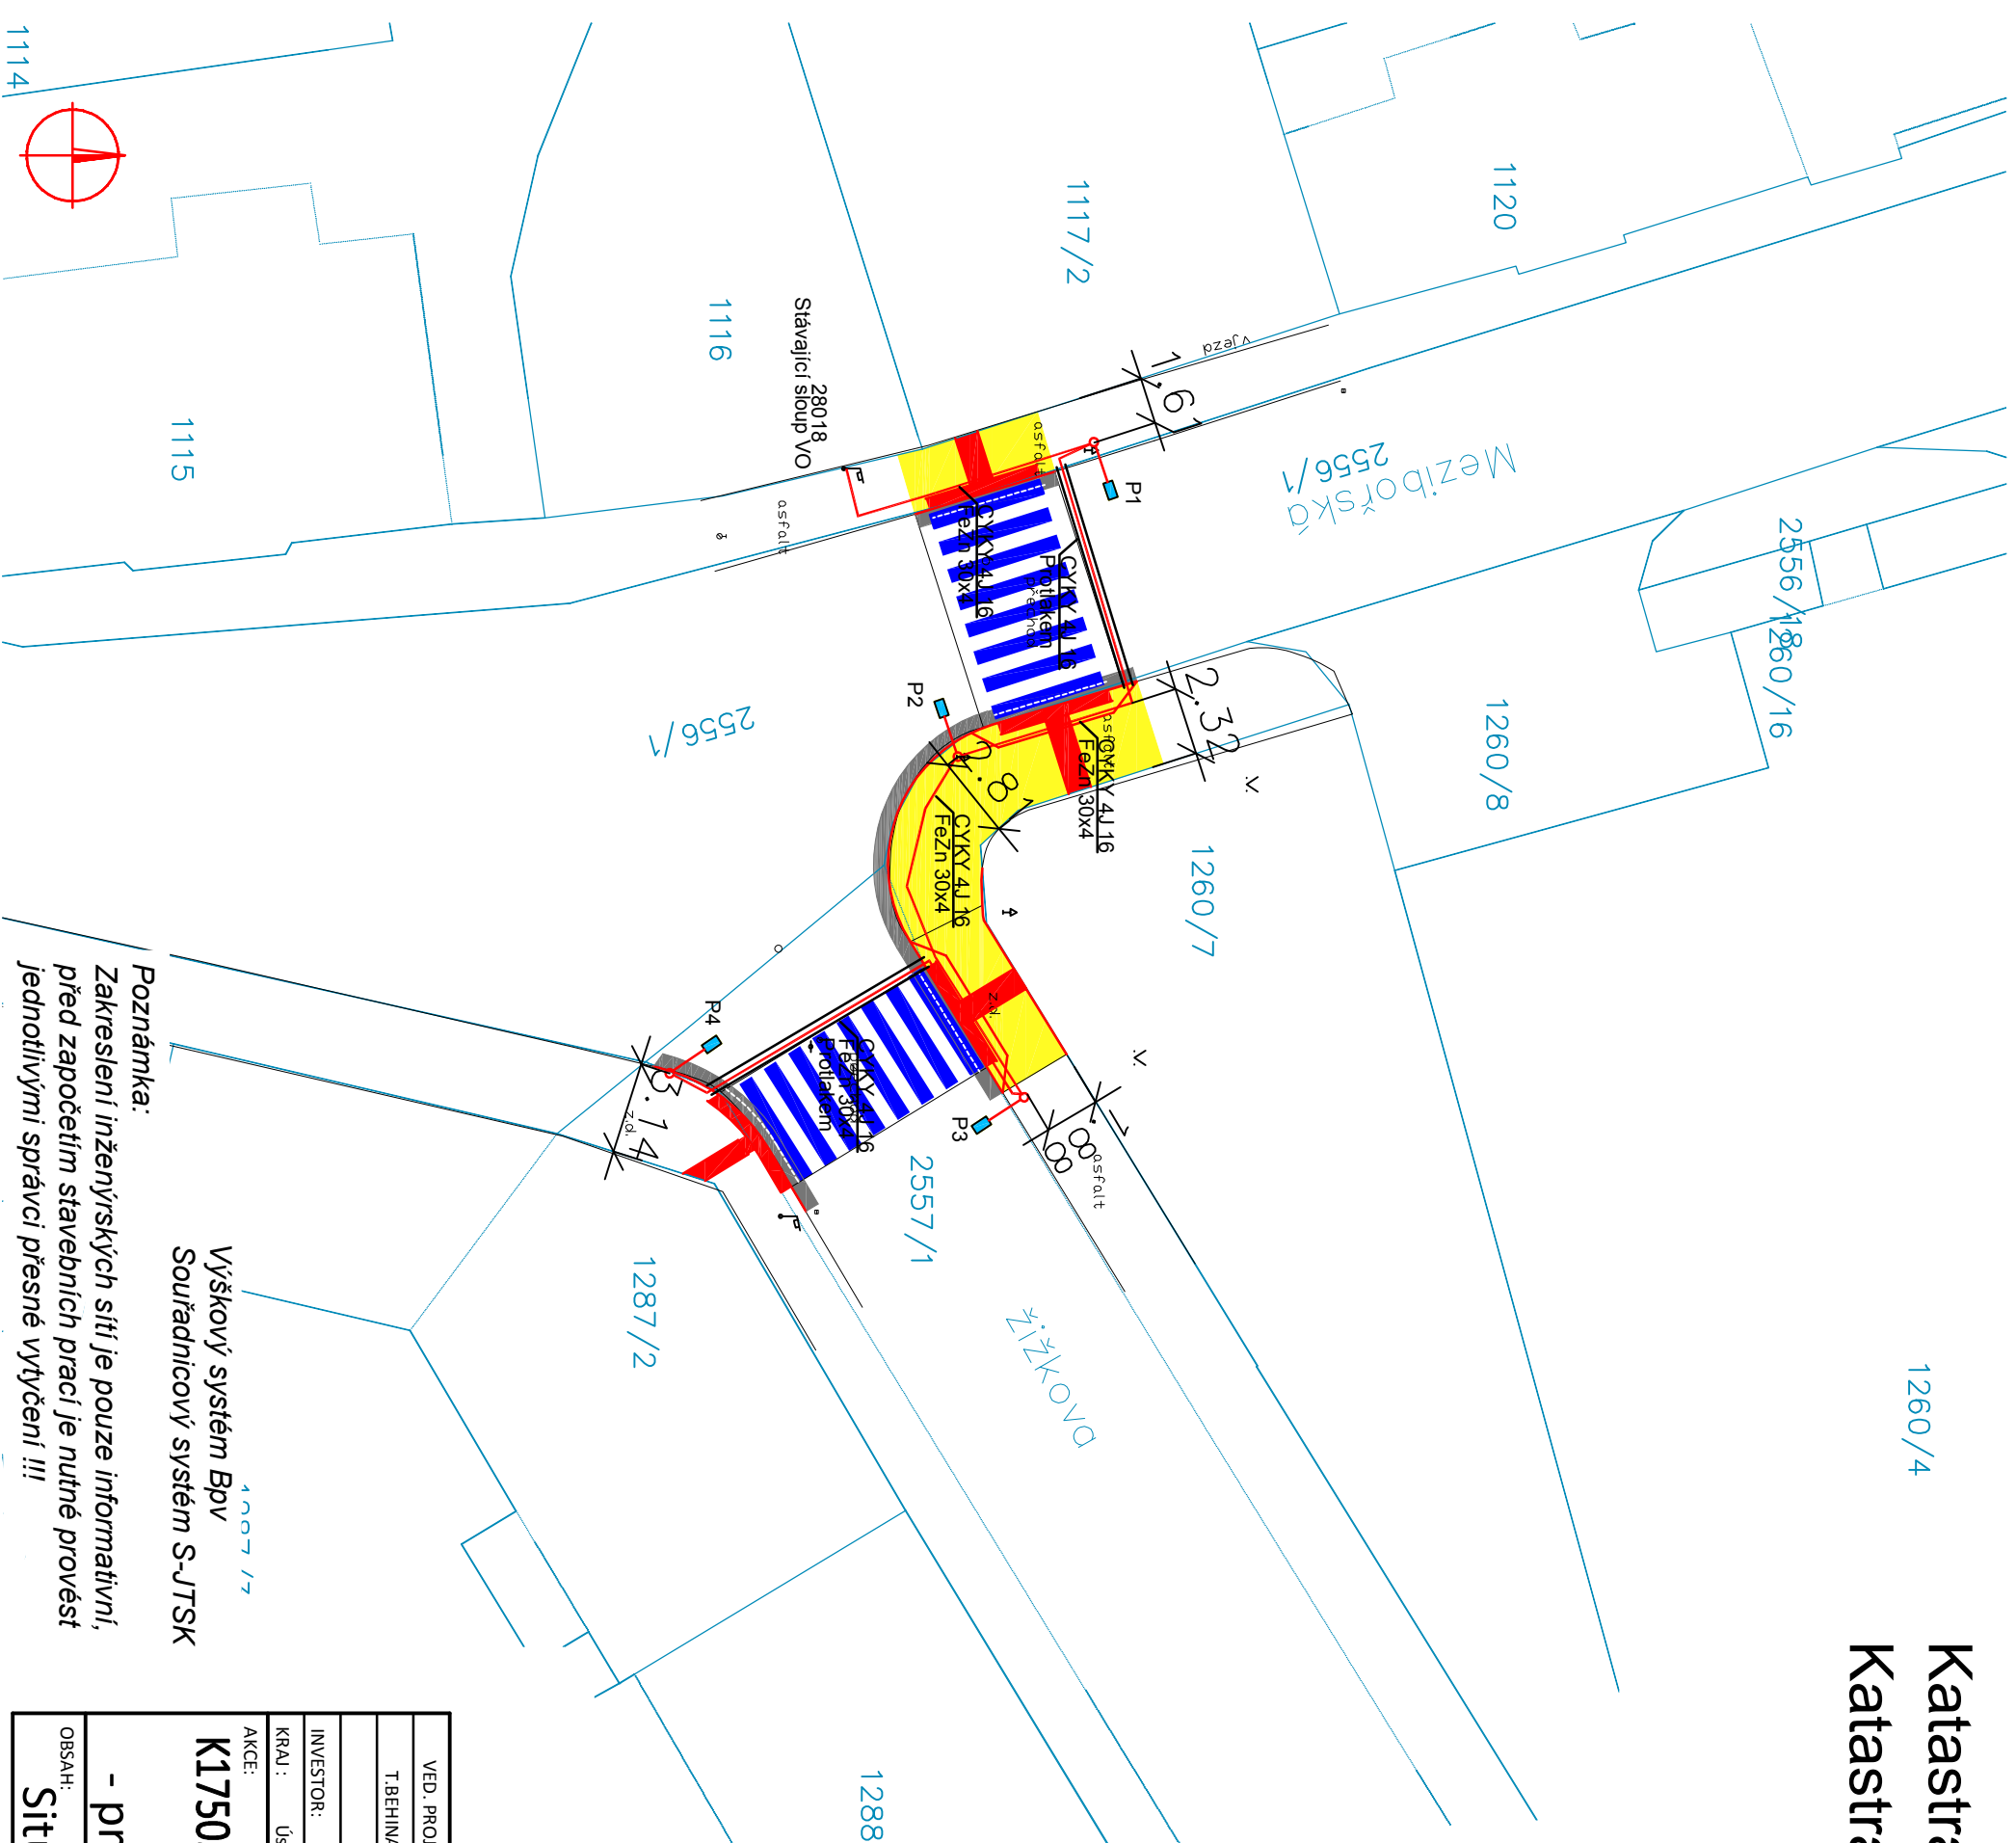

## LEGENDA SÍTĚ VEŘEJNÉHO OSVĚTLENÍ

- NOVÝ KABEL VO – CYKY 4U 16
  - STAVAJÚCI KABEL VO
  - NOVÝ STOŽÁR VO

Poznámka:  
Zakreslení přechodu je pouze orientační,  
detailně je řešeno v jiné části PD

VED. PROJEKTANT	VYPRACOVAL	KRESLIL
T.BEHINA	T.BEHINA	T.BEHINA
INVESTOR: Městský úřad Litvínov, náměstí Míru 11, 436 01 Litvínov		
KRAJ : Ústecký	OBEC: Litvínov	
AKCE: K17505 Bezpečnostní úpravy komunikací Litvínov - bezpečné přechody I. etápa - projektová dokumentace - část VO		
OBSAH: Situace veřejného osvětlení SO 04		
VÝKRES Č.: D2.4-03		