


Katastrální území: Horní Litvínov [686042]
Katastrální území: Chudeřín u Litvínova [686158]

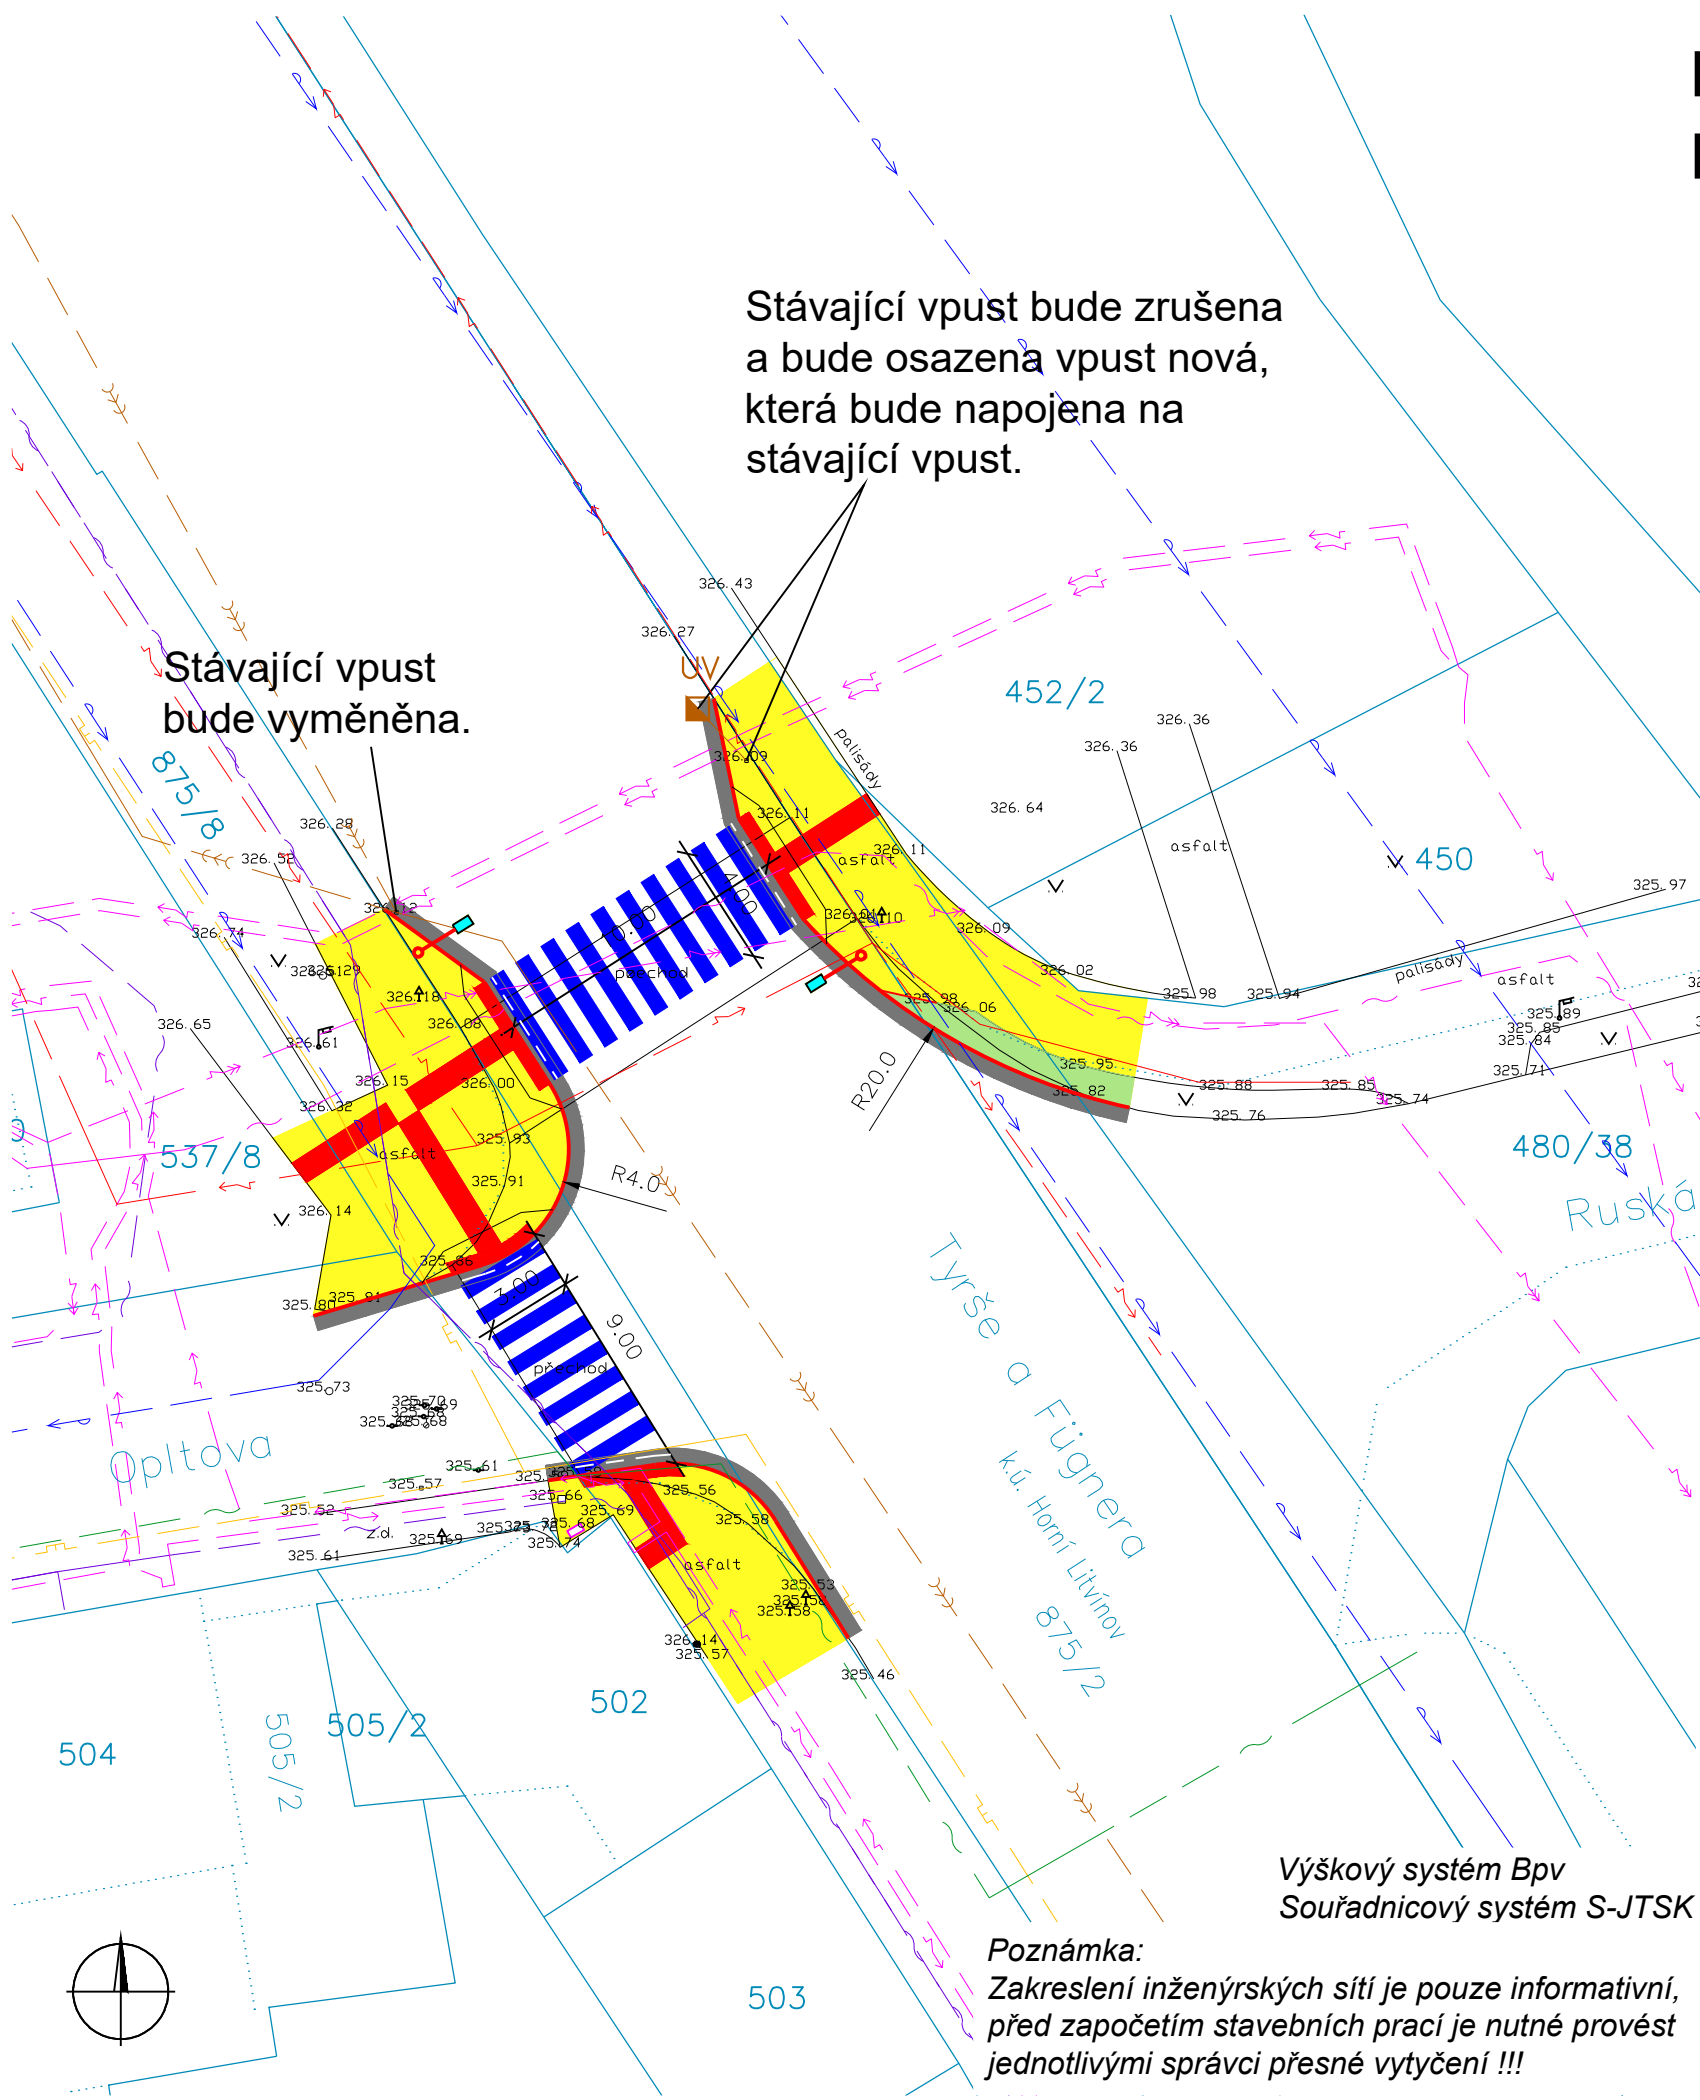


LEGENDA NOVÝ STAV

- KRYT ACo 11 ; KCE TL.230mm 28m²
- KRYT DL ; KCE TL.240mm 153m²
- KRYT DL ; KCE TL.240mm; RELIÉFNÍ POVRCH 22m²
- ZELEŇ 8m²
- VODOROVNÉ DOPRAVNÍ ZNAČENÍ 32m²
- BETONOVÝ OBRUBNÍK 08/25 2m
- BETONOVÝ OBRUBNÍK 15/25 57m
- BEZBARIÉRA 14m
- NOVÝ STOŽÁR VO
pozn.: umístění stožárů VO je pouze orientační. Jejich přesné umístění je řešeno v samostatné dokumentaci.

LEGENDA STÁVAJÍCÍ SÍŤ

- SDĚLOVACÍ VEDENÍ – PODZEMNÍ CETIN
- SDĚLOVACÍ VEDENÍ – PODZEMNÍ ČEZ ICT SERVICES
- SDĚLOVACÍ VEDENÍ – PODZEMNÍ UPC
- VEŘEJNÉ OSVĚTLENÍ – PODZEMNÍ
- VODOVOD – PITNÁ VODA
- KANALIZACE – JEDNOTNÁ
- PLYNOVOD – NTL
- SILOVÉ VEDENÍ NN – PODZEMNÍ
- SILOVÉ VEDENÍ VN – PODZEMNÍ

ZODP.PROJEKTANT	KRESLIL	KONTRLOVAL		
Ing. Bc. Jiří Nedvěd	Bc. Jakub Pilný	Ing. Bc. Jiří Nedvěd		
REVIZE				
AKCE			NE2D Projekt s.r.o. tel: 732207900 email: doprava@ne2dprojekt.cz web: www.ne2dprojekt.cz	
			DATUM	09/2017
K1705 Bezpečnostní úpravy komunikací Litvínov – bezpečné přechody I. etapa – projektová dokumentace			STUPEŇ	RDS
			Č. ZAKÁZKY	709
INVESTOR	Městský úřad Litvínov, náměstí Míru 11, 436 01 Litvínov		MĚŘÍTKO	Č. VÝKRESU
OBSAH	Koordinační situace SO1		1:250	A.2.1