


Katastrální území: Horní Litvínov [686042]  
Katastrální území: Chudeřín u Litvínova [686158]

LEGENDA NOVÝ STAV

- KRYT ACo 11 ; KCE TL.230mm 5m<sup>2</sup>
- KRYT DL ; KCE TL.240mm 20m<sup>2</sup>
- KRYT DL ; KCE TL.240mm; RELIÉFNÍ POVRCH 14m<sup>2</sup>
- VODOROVNÉ DOPRAVNÍ ZNAČENÍ 11m<sup>2</sup>
- BETONOVÝ OBRUBNÍK 15/25 10m
- BEZBARIÉRA 10m
- NOVÝ STOŽÁR VO  
pozn.: umístění stožárů VO je pouze orientační. Jejich přesné umístění je řešeno v samostatné dokumentaci.


LEGENDA STÁVAJÍCÍ SÍŤ

- SDĚLOVACÍ VEDENÍ – PODZEMNÍ CETIN
- SDĚLOVACÍ VEDENÍ – PODZEMNÍ ČEZ ICT SERVICES
- VEŘEJNÉ OSVĚTLENÍ – PODZEMNÍ
- VODOVOD – PITNÁ VODA
- KANALIZACE – JEDNOTNÁ
- PLYNOVOD – NTL
- SILOVÉ VEDENÍ NN – PODZEMNÍ
- SETEP – ZAŘÍZENÍ
- SETEP – OCHRANNÉ PÁSMO

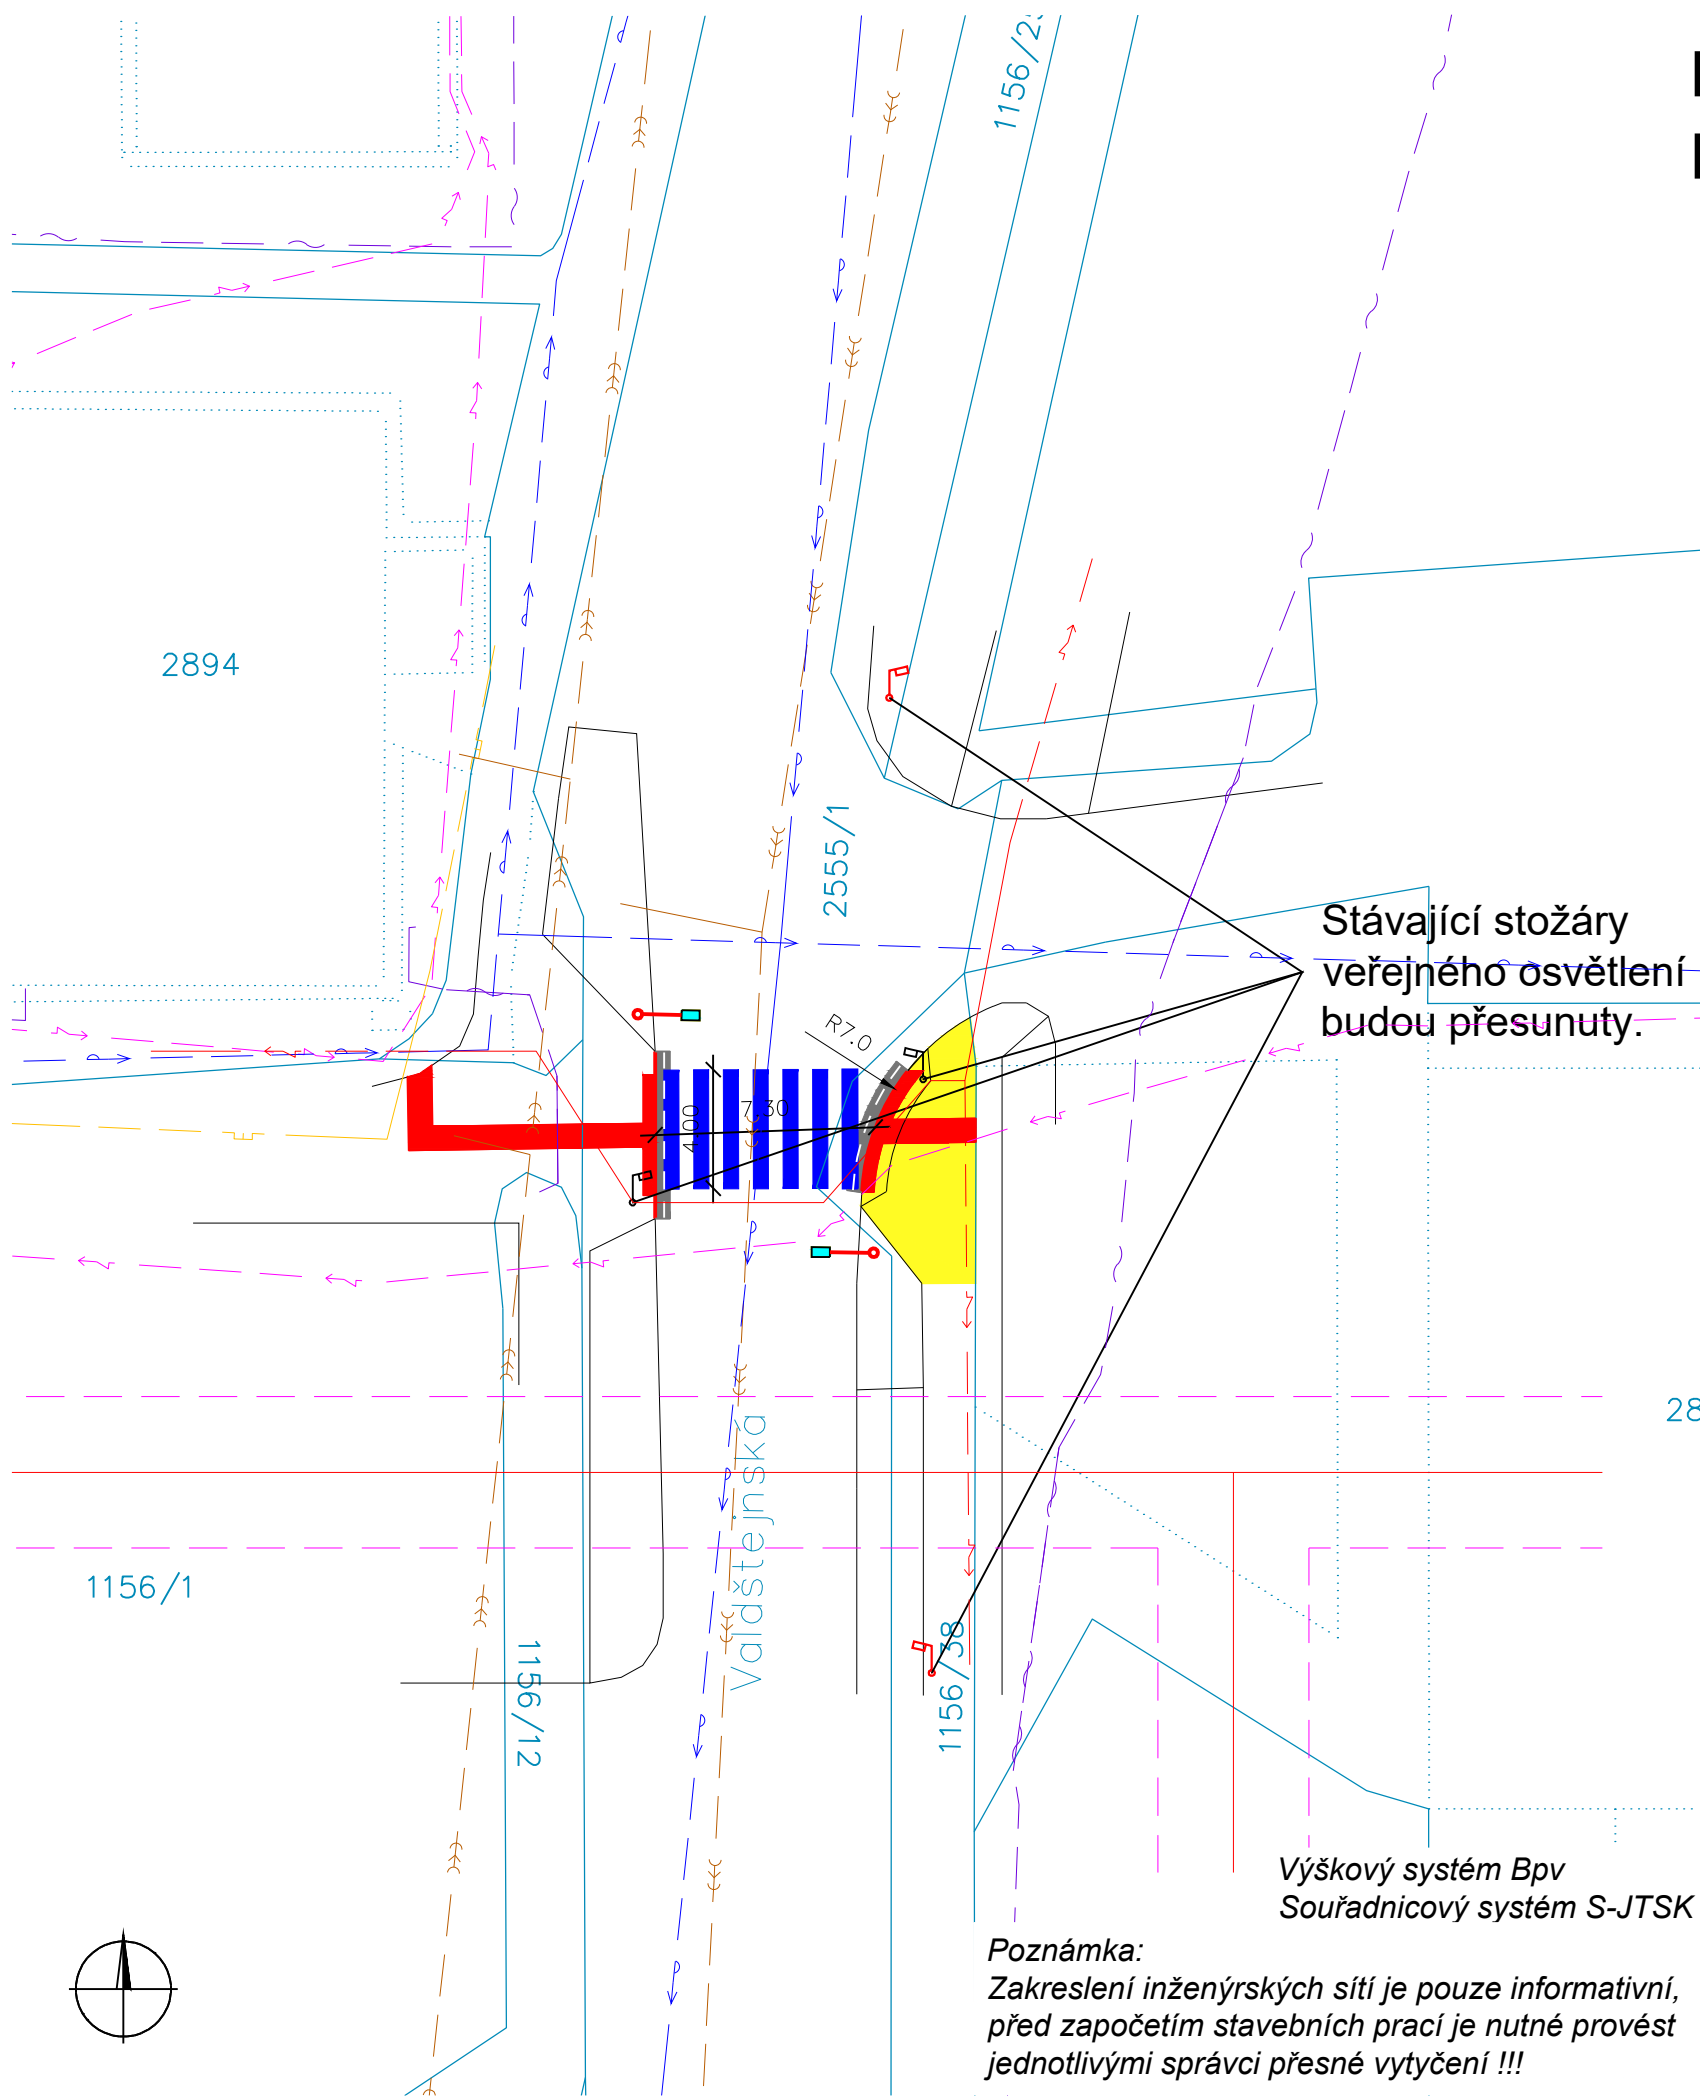

Stávající stožáry  
veřejného osvětlení  
budou přesunuty.

Poznámka:  
Zakreslení inženýrských sítí je pouze informativní,  
před započatím stavebních prací je nutné provést  
jednotlivými správci přesné vytyčení !!!

ZODP.PROJEKTANT		KRESLIL	KONTRLOVAL	 NE2D PROJEKT projekční ateliér									
Ing. Bc. Jiří Nedvěd		Bc. Jakub Pilný	Ing. Bc. Jiří Nedvěd										
REVIZE				<div>NE2D Projekt s.r.o. tel: 732207900 email: doprava@ne2dprojekt.cz web: www.ne2dprojekt.cz</div> <table><tr><td>DATUM</td><td>09/2017</td></tr><tr><td>STUPEŇ</td><td>RDS</td></tr><tr><td>Č. ZAKÁZKY</td><td>709</td></tr><tr><td>MĚŘÍTKO</td><td>Č. VÝKRESU</td></tr></table>		DATUM	09/2017	STUPEŇ	RDS	Č. ZAKÁZKY	709	MĚŘÍTKO	Č. VÝKRESU
DATUM	09/2017												
STUPEŇ	RDS												
Č. ZAKÁZKY	709												
MĚŘÍTKO	Č. VÝKRESU												
AKCE													
K1705 Bezpečnostní úpravy komunikací Litvínov – bezpečné přechody I. etapa – projektová dokumentace													
INVESTOR	Městský úřad Litvínov, náměstí Míru 11, 436 01 Litvínov												
OBSAH				1:250	A.2.5								
Koordinační situace SO5													