



VZOROVÝ ŘEZ

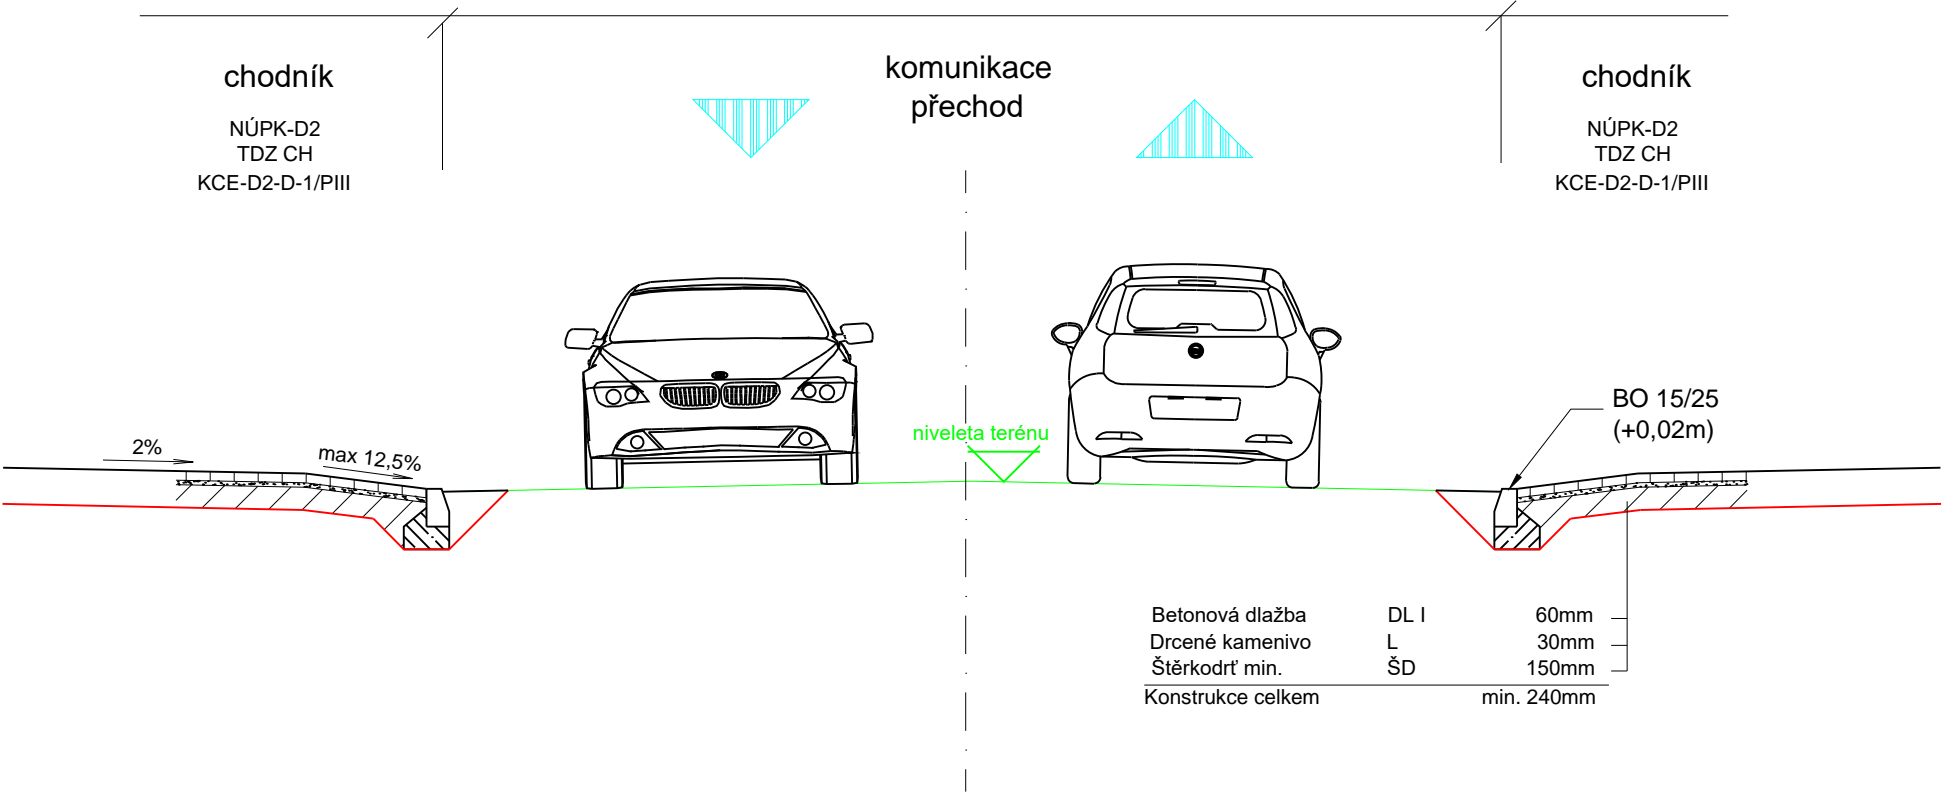

ZODP.PROJEKTANT		KRESLIL	KONTROLOVAL	<div>NE2D PROJEKT projekční ateliér</div>	
Ing. Bc. Jiří Nedvěď		Bc. Jakub Pilný	Ing. Bc. Jiří Nedvěď		
REVIZE					
AKCE  K1705 Bezpečnostní úpravy komunikací Litvínov – bezpečné přechody I. etapa – projektová dokumentace				NE2D Projekt s.r.o. tel: 732207900 email: <a href="mailto:doprava@ne2dprojekt.cz">doprava@ne2dprojekt.cz</a> web: <a href="http://www.ne2dprojekt.cz">www.ne2dprojekt.cz</a>	
				DATUM	09/2017
				STUPEŇ	RDS
INVESTOR	Městský úřad Litvínov, náměstí Míru 11, 436 01 Litvínov			Č. ZAKÁZKY	635
OBSAH  Vzorový řez				MĚŘÍTKO	Č. VÝKRESU
				1:50	A.6