


Katastrální území: Horní Litvínov [686042]  
Katastrální území: Chudeřín u Litvínova [686158]

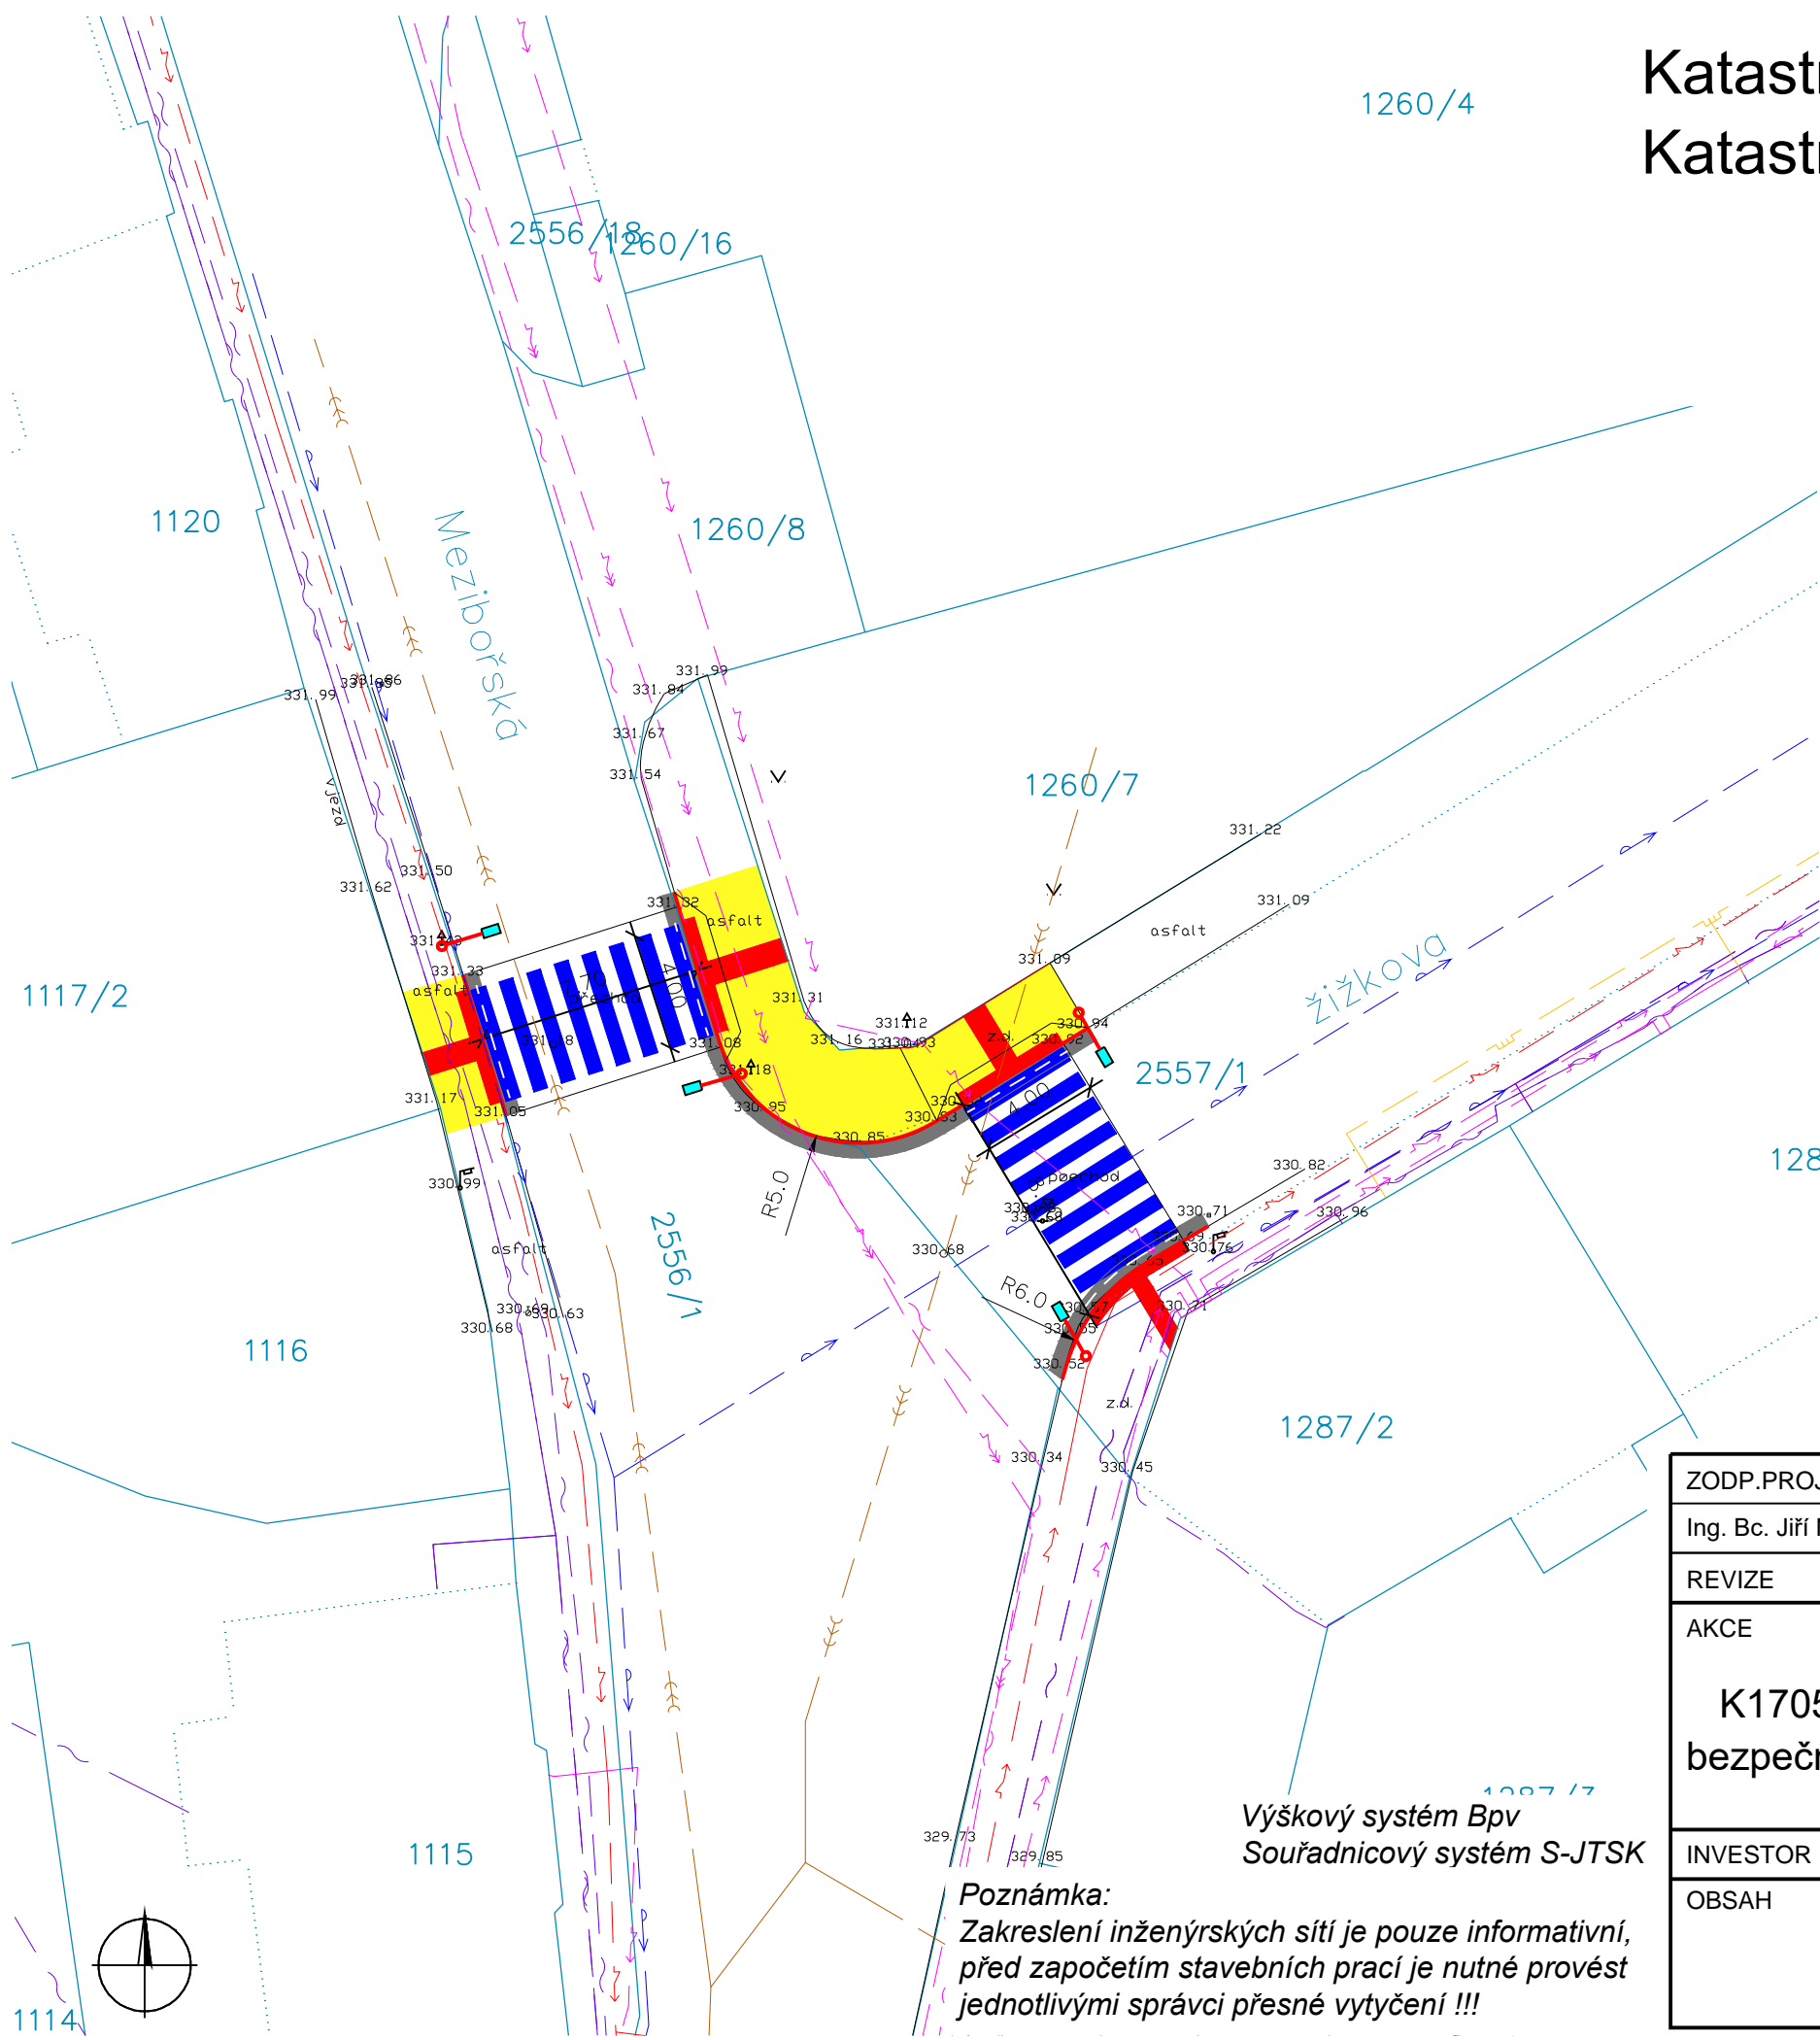


LEGENDA NOVÝ STAV

- KRYT ACo 11 ; KCE TL.230mm 17m<sup>2</sup>
- KRYT DL ; KCE TL.240mm 52m<sup>2</sup>
- KRYT DL ; KCE TL.240mm; RELIÉFNÍ POVRCH 13m<sup>2</sup>
- VODOROVNÉ DOPRAVNÍ ZNAČENÍ 28m<sup>2</sup>
- BETONOVÝ OBRUBNÍK 08/25 8m
- BETONOVÝ OBRUBNÍK 15/25 33m
- BEZBARIÉRA 16m
- NOVÝ STOŽÁR VO  
pozn.: umístění stožárů VO je pouze orientační. Jejich přesné umístění je řešeno v samostatné dokumentaci.

LEGENDA STÁVAJÍCÍ SÍŤ

- SDĚLOVACÍ VEDENÍ – PODZEMNÍ CETIN
- SDĚLOVACÍ VEDENÍ – PODZEMNÍ ČEZ ICT SERVICES
- SDĚLOVACÍ VEDENÍ – PODZEMNÍ UPC
- VEŘEJNÉ OSVĚTLENÍ – PODZEMNÍ
- VODOVOD – PITNÁ VODA
- KANALIZACE – JEDNOTNÁ
- PLYNOVOD – NTL
- PLYNOVOD – STL
- SILOVÉ VEDENÍ NN – PODZEMNÍ
- SILOVÉ VEDENÍ VN – PODZEMNÍ

ZODP.PROJEKTANT	KRESLIL	KONTROLOVAL		
Ing. Bc. Jiří Nedvěď	Bc. Jakub Pilný	Ing. Bc. Jiří Nedvěď		
REVIZE				
AKCE			NE2D Projekt s.r.o. tel: 732207900 email: doprava@ne2dprojekt.cz web: www.ne2dprojekt.cz	
			DATUM	09/2017
			STUPEŇ	RDS
INVESTOR			Č. ZAKÁZKY	709
OBSAH			MĚŘÍTKO	Č. VÝKRESU
			1:250	A.2.4
Koordinační situace SO4				

Výškový systém Bpv  
Souřadnicový systém S-JTSK

**Poznámka:**  
Zakreslení inženýrských sítí je pouze informativní,  
před započítím stavebních prací je nutné provést  
jednotlivými správci přesné vytyčení !!!