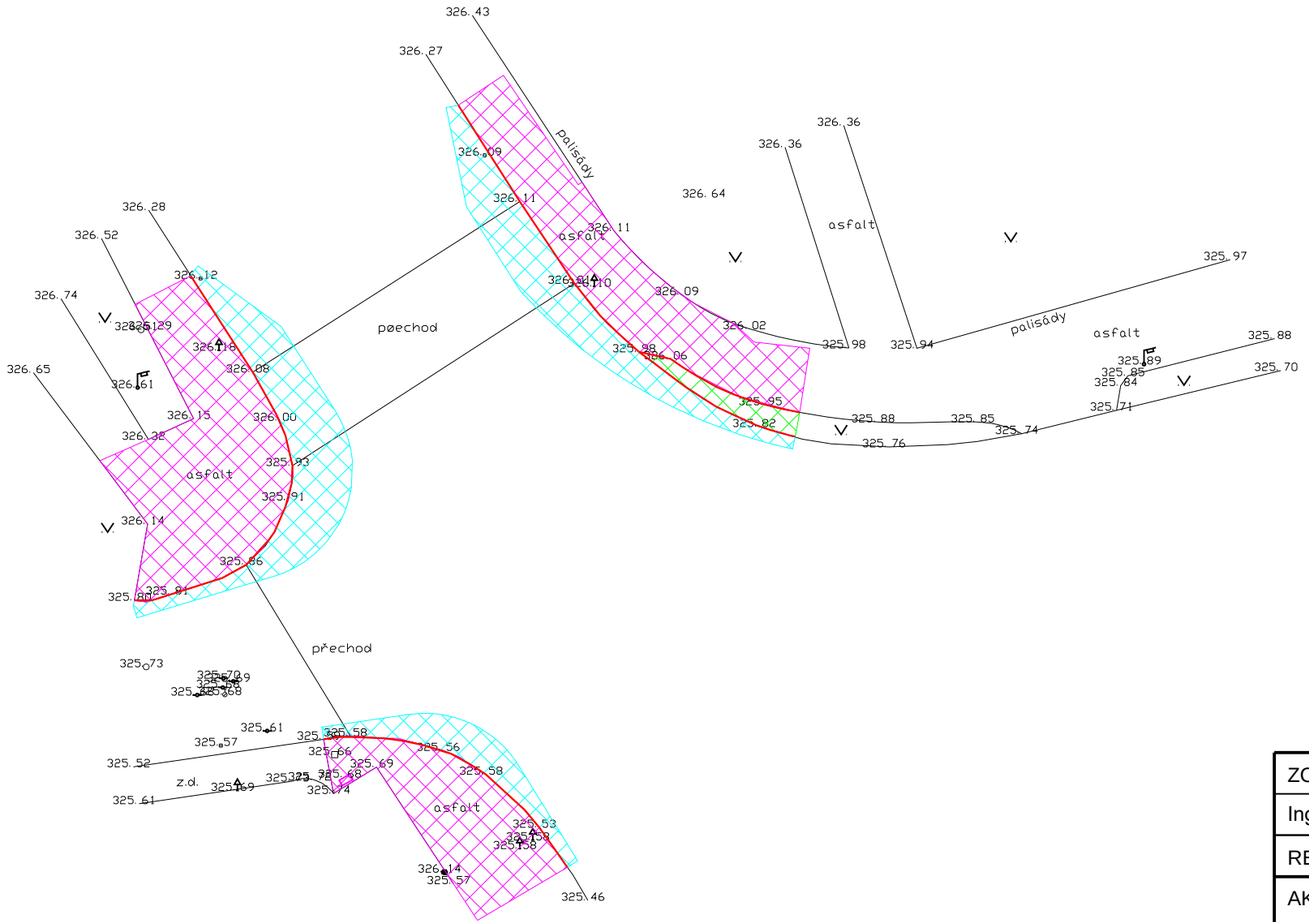

BOURÁNÍ ASFALTOVÉHO CHODNÍKU	134	m^2
BOURÁNÍ ASFALTOVÉ VOZOVKY	70	m^2
SKRÝVKA ORNICE	5	m^2
BOURÁNÍ OBRUBNÍKU	57	m

Výškový systém Bpv
Souřadnicový systém S-JTSK

ZODP.PROJEKTANT	KRESLIL	KONTROLOVAL	NE2D PROJEKT projekční ateliér
Ing. Bc. Jiří Nedvěd	Bc. Jakub Pilný	Ing. Bc. Jiří Nedvěd	
REVIZE			
AKCE: K1705 Bezpečnostní úpravy komunikací Litvínov – bezpečné přechody I. etapa – projektová dokumentace			NE2D Projekt s.r.o. tel: 732207900 email: doprava@ne2dprojekt.cz web: www.ne2dprojekt.cz
			DATUM: 09/2017
			STUPEŇ: RDS
INVESTOR	Městský úřad Litvínov, náměstí Míru 11, 436 01 Litvínov		Č. ZAKÁZKY: 709
OBSAH: Situace bouracích prací SO1			MĚŘÍTKO: 1:250 / Č. VÝKRESU: A.4.1