STAVEBNÍ ÚPRAVY HYGIENICKÝCH MÍSTNOSTÍ PŘEDSÍŇ WC /č.m. 1.27/, ÚKLID. KOMORA /1.28/, MÍSTNOST WC /č.m. 1.29/ + ŠATNA /č.m. 1.26/

BOURACÍ PRÁCE

- Demontáž vnitřních zařizovacích předmětů – umývadel /1 ks/, sedacích záchodových mís /1 ks/ a výlevky /1 ks/, včetně výtokových ventilů a zaslepení napojovacích míst.
- Demontáž a odstranění dřevěných prahů /l = 650 mm/ vnitřních dveří /3 ks/.
- Kompletní odstranění v místnostech hygienických zařízení vnitřních omývatelných obkladů stěn, provedených do výšky 1,50 m z bělninových obkladaček 150/150 mm – místnosti č.m. 1.27 a 1.28.
- Sejmutí a odstranění dveřních křídel 650/1970 mm /3 ks/ – vnitřní dřevěné jednokřídlové hladké plné dveře
- Vybouraní dveřnách kovových zárubní velikosti 650/1970 mm – 3 ks v prostoru místnosti předsíně WC /č.m. 1.27/.
- Kompletní odstranění v místnostech hygienického zařízení – místnosti č.m. 1.27 a 1.28 nášlapné vrstvy podlahy /keramická dlažba 100/100 mm/, včetně podkladní vrstvy/maltového lože/ a začištění nosné vrstvy.
- V místnosti č.m. 1.29 odstranění nášlapné vrstvy podlahy /povlak PVC/ a začištění nosné podkladní vrstvy /bet. mazaniny/.
- V místnosti šatny č.m. 1.26 – odstranění nášlapné vrstvy podlahy /koberec/ a začištění nosné podkladní vrstvy /bet. mazaniny/.
- VZT – průrazy /v obvod. stěnách, příčkách/, navržené pro rozvody odvětrávacího potrubí VZT pod stropní konstrukcí. Výšková úroveň dna jednotlivých prostupů – viz složku D–1.5 ODVĚTRÁNÍ.

STAVEBNÍ ÚPRAVY

- Osazení nových kovových zárubní typu CgU /3ks/, pro levé a pravé vnitřní dveřní dveřní křídla velikosti 600/1970 mm, včetně vyspravení příček po montáži zárubní.
- Vyspravení obvodových, nosných zdí a stěn vnitřních dělících příček, po provedených nových rozvodů pro instalaci nových vnitřních zařizovacích předmětů.
- Úprava stěn po jejich vyspravení a začištění, v prostoru předsíně WC, samostatné místnosti WC a úklidové. komory je navržena hydroizolační střeškou – viz poznámka.
- Provedení nového omývatelného obkladu v místnostech hygienického zařízení /č.m. 1.27, 1.28 a 1.29/, je navrženo keramickým obkladem do výškové úrovně 1,50 m, typ keramického obkladu stěn dle výběru investora.
- Začištění a vyspravení nosné konstrukce /betonová mazanina/, pro novou nášlapnou vrstvu podlahy v místnostech s mokrým provozem a úprava hydroizolační stěrkou – viz poznámka.
- Provedení nové nášlapné vrstvy podlahy v místnostech hygienického zařízení keramickou dlažbou (200/200 mm, 300/300 mm), typ keramické dlažby dle výběru investora – místnosti č.m. 1.27 a 1.28 a 1.29.
- Provedení nové nášlapné vrstvy podlahy v místnosti č.m. 1.26 – povlak PVC s ukončením u stěny plastovou rohovou lištou.
- Osazení nových dřevěných prahů l = 600 mm – 3 ks.
- Osazení nových jednokřídlových vnitřních dveřních křídel :
  - jednokřídlové dřevěné vniřní dveře hladké plné /dýhované/ 600/1970 mm – L /1 ks/, P – 1ks, okované zámkem obyčejným + nové dřevěné prahy bukové
  - jednokřídlové dřevěné vniřní dveře hladké plné /dýhované/ 600/1970 mm – L /1 ks/, okované zámkem vložkovým + nový dřevěný práh bukový
- Povrchová úprava nových kovových zárubní nátěrem na kovové konstrukce – bavrvou tmavěhnědou.
- Osazení nových zařizovacích předmětů – viz složku D.1.4 – ZDRAVOTNĚ TECHNICKÉ INSTALACE.
- Vybílení stěn a podhledových částí stropu v celém řešeném prostoru hygienického zařízení a místnosti šatny šatny č.m. 1.25.
- Projektová dokumentace neřeší kryty Ú.T.

POZNÁMKA

V místnostech s mokrým provozem – koupelnách, předsíňkách WC, místnostech WC atd. se při pracech stavebních úprav provede u podlah a stěn nátěr hydroizolační stěrkou např. SCHÖNOX 1 – KDS, Schönox HA, MAPEI MAPELASTIK atd.
Provedení hydroizolačních stěrek :

- podlahy místností s mokrým provozem /koupelny, předsíňky místností WC, místnosti WC atd., budou hydroizolační stěrkou opatřeny kompletně
- stěny místností s mokrým provozem budou upraveny hydroizolační stěrkou do výšky 500 mm od podlahy, v místě osazení umývadla do výšky 300 mm od horní hrany umývadla, s ukončením ve vzdálenosti 200 mm od omývadla
- stěny sprchových koutů a boxů budou hydroizolační stěrkou opatřeny do výšky nově navrženého omývatelného obkladu stěn /stěny – Schönox HA, podlahy – Schönox 1 – KDS/

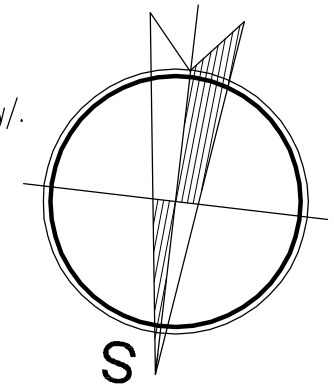

PŮDORYS - ŠATNA /č.m. 1.26/, PŘEDSÍŇ WC /1.27/ ÚKLIDOVÁ KOMORA /č.m. 1.28/ A WC /č.m. 1.29/

m 1 : 50

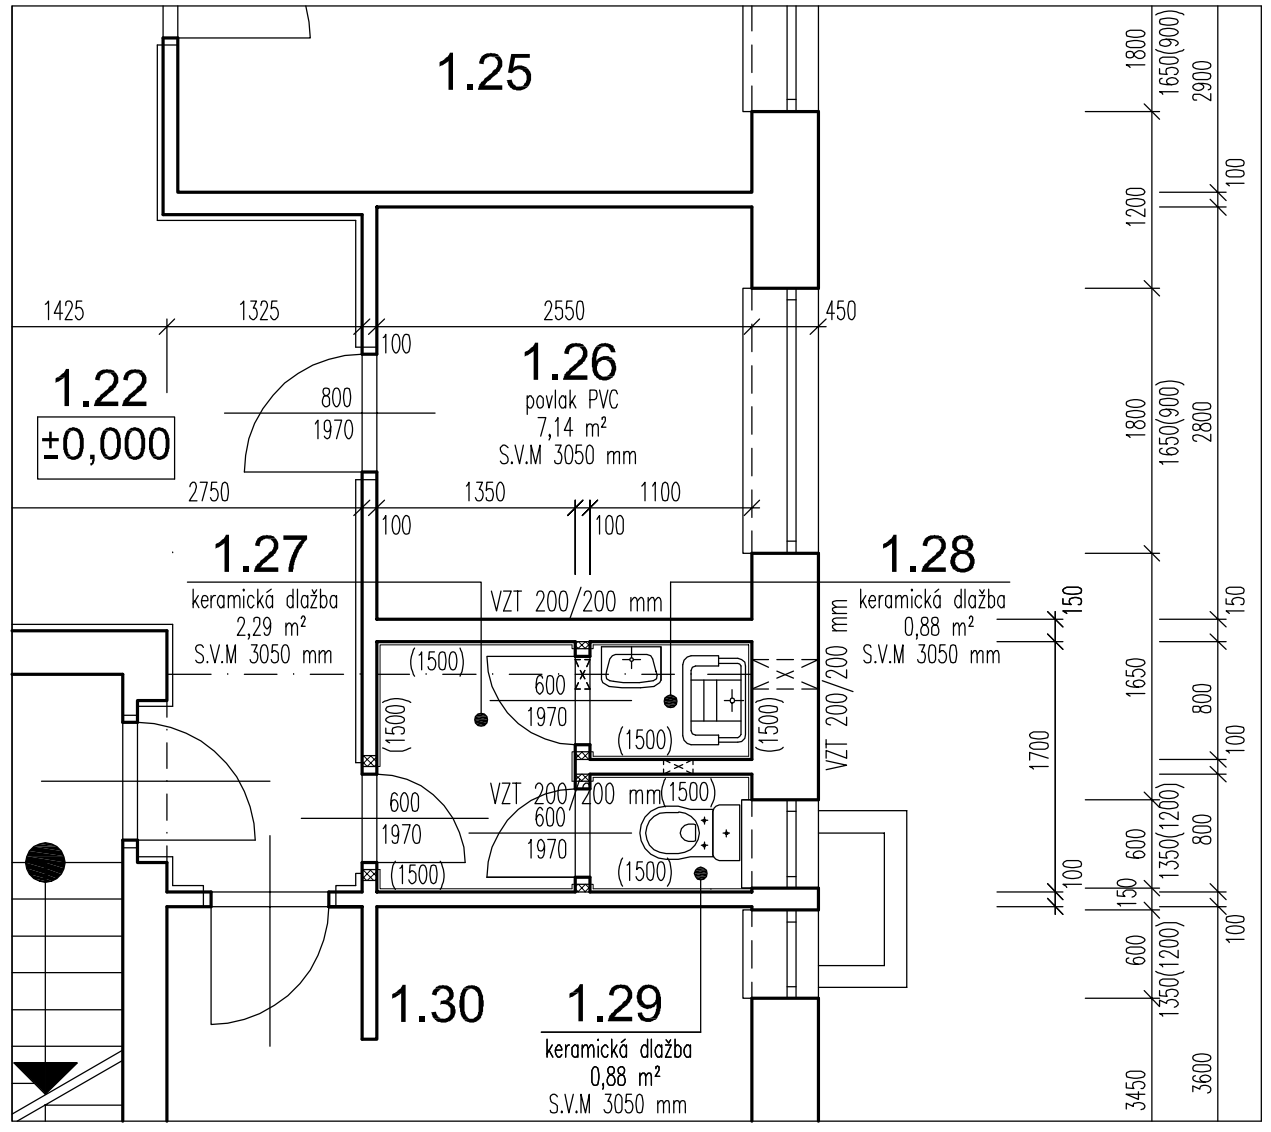

DROBNÉ DOPLŇKY

- místnost předsíně /č.m. 1.27/ – demontáž a přemístění zásobníku ručníku na jedno použití
- místnost úklidové komory /č.m. 1.28/ – dávkovač mýdla bezdotekový (původní – demontáž/montáž)
- místnost WC personál /č.m. 2.22/ – 1 x držák toaletního papíru (nový)
  – 1 x osvěžovač vzduchu (nový)

HLAVNÍ ING. PROJEKTU :	ING. ANTONÍN WACHTEL		POZEMNÍ STAVBY - PROJEKČNÍ ČINNOST VÁCLAV BOŽEK IČ 12803332 JOSEFA ŠEVČÍKA č.p. 939 434 01 MOST TELEFON : +420777932288 e-mail : bozek.v@tiscali.cz
ZODP. PROJEKTANT :	ING. ANTONÍN WACHTEL		
VYPRACOVAL :	VÁCLAV BOŽEK		
KRAJ : ÚSTECKÝ–JIH	OKRES : MOST	OBEC : LITVÍNOV	
INVESTOR: Město Litvínov, MěÚ Litvínov Náměstí Míru 11 PSČ 436 01 Litvínov			
AKCE : STAVEBNÍ ÚPRAVY VNITŘNÍCH PROSTOR MŠ LADOVA V LITVÍNOVĚ A ÚPRAVA STÁVAJÍCÍ KOMUNIKACE K ALTÁNKU			FORMÁTŮ : 2 x A 4 DATUM : DUBEN 2018 STUPEŇ : DPS ČÍSLO ZAKÁZKY : 201801
D.1.1 - ARCHITEKTONICKO - STAVEBNÍ ŘEŠENÍ			
OBSAH : - 1. etapa - stavební úpravy místností č.m. 1.26, 1.27, 1.28 a 1.29			MĚŘÍTKO : 1:50 ČÍSLO VÝKRESU : D.1.1-15