



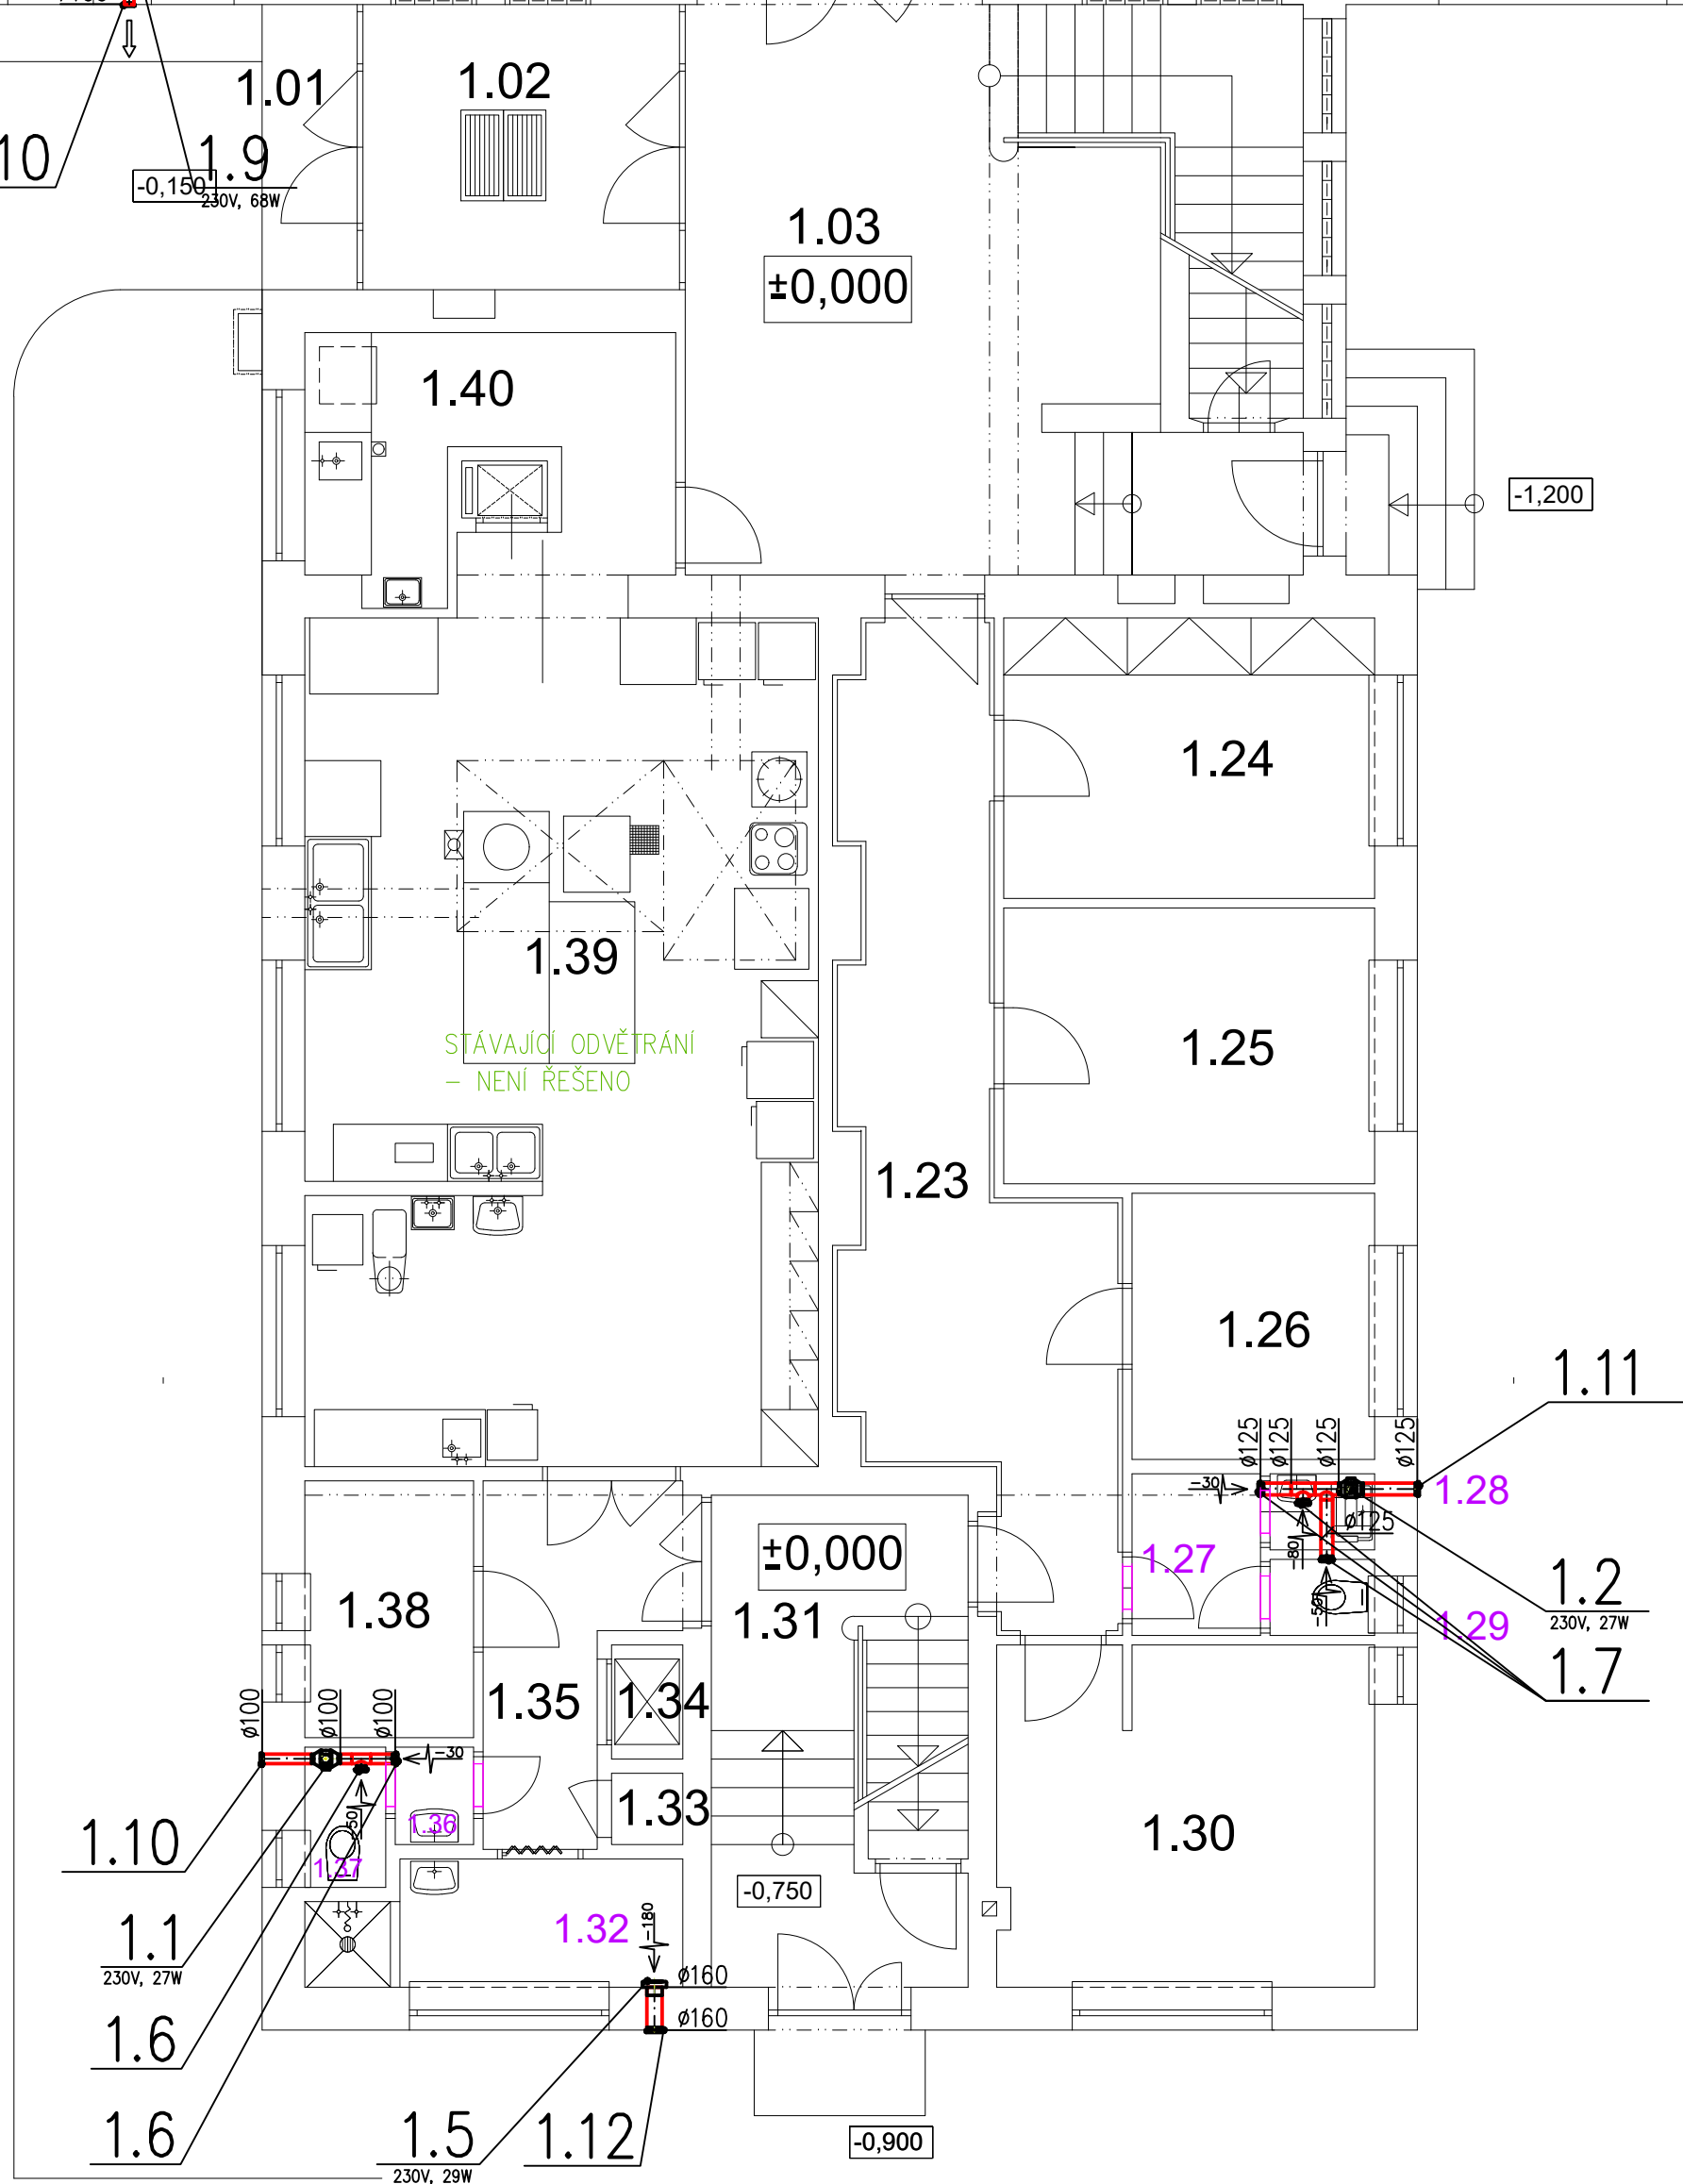

LEGENDA		
Stavba:	Stavební úpravy vnitřních prostor MŠ Ladova 1676, L	
Objekt:	1.etapa	
Část:	VZDUCHOTECHNIKA	
Objednatel:	Město Litvínov, Náměstí Míru 11 Litvínov	
Zhotovitel:	Ing. Radek Fokt	

Pozice	Parametry zařízení	Popis zařízení
Zař. 1 - Větrání hygienického zázemí		
1.1	80 m 3/h (90 Pa)	Potrubní diagonální ventilátor, ultratiché provedení, D100, 230V, 27W, dvourychlostní.
1.2	130 m 3/h (90 Pa), 160 m 3/h (80 Pa)	Potrubní diagonální ventilátor, ultratiché provedení, D125, 230V, 27W, dvourychlostní
1.3	350 m 3/h (150 Pa)	Potrubní diagonální ventilátor, ultratiché provedení, D160, 230V, 59W, třírychlostní
1.4	700 m 3/h (140 Pa)	Potrubní diagonální ventilátor, ultratiché provedení, D200, 230V, 102W, třírychlostní
1.5	180 m 3/h (30Pa)	Malý nástěnný axiální ventilátor, hrdlo D160, napájení 230V, 29W, integrovaná zpětná klapka, integrovaný stavitelný doběh 1-30min
1.6	Ø 100	Plastový talířový ventil D100, odvodní
1.7	Ø 125	Plastový talířový ventil D125, odvodní
1.8	Ø 160	Plastový talířový ventil D160, odvodní
1.9	230 m 3/h (50Pa)	Malý radiální ventilátor nástěnný, hrdlo D100mm, 230V, 68W, akustický tlak 51 dB(A), integrovaná zpětná klapka, integrovaný doběh 1-30 minut
1.10	Ø 100	Samotížná plastová žaluziová klapka s okapničkou
1.11	Ø 125	Samotížná plastová žaluziová klapka s okapničkou
1.12	Ø 160	Samotížná plastová žaluziová klapka s okapničkou
1.13	Ø 200	Samotížná plastová žaluziová klapka s okapničkou

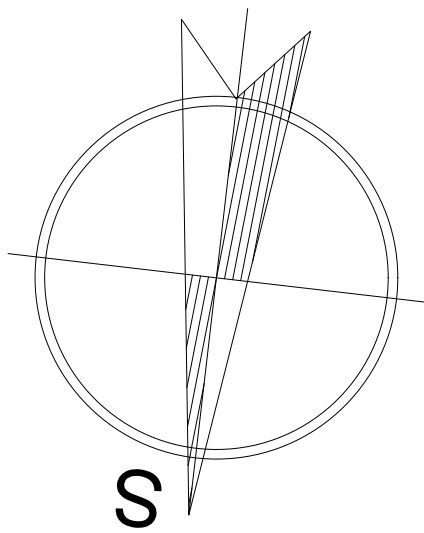

LEGENDA MÍSTNOSTÍ



číslo místnosti	název místnosti
1-01	ZAVĚTRÍ
1-02	ZADVĚŘÍ
1-03	HALA/SCHODIŠTĚVÝ PROSTOR
1-04	CHODBA
1-05	ŠATNA
1-06	WC 1
1-07	UMÝVÁRNA 1
1-08	SKLAD LEHÁTEK
1-09	HERNA 1
1-10	UČEBNA 1
1-11	VÝDEJ JIDEL
1-12	WC 2
1-13	UMÝVÁRNA 2
1-14	UČEBNA 2
1-15	HERNA 2
1-16	UČEBNA 3
1-17	HERNA 3
1-18	SKLAD LEHÁTEK 2,3
1-19	UMÝVÁRNA 3
1-20	WC 3

LEGENDA MÍSTNOSTÍ

číslo místnosti	název místnosti
1-21	ŠATNA 2,3
1-22	WC OSOB /OOSP/
1-23	CHODBA
1-24	KANCELÁŘ
1-25	KANCELÁŘ
1-26	ŠATNA
1-27	PŘEDSÍŇ WC
1-28	OKLIDOVÁ KOMORA
1-29	MÍSTNOST WC
1-30	DENNÍ MÍSTNOST
1-31	SCHODIŠTĚ/CHODBA
1-32	ŠATNA + UMÝVÁRNA
1-33	STROJOVNA VÝTAHU
1-34	NÁKLADNÍ VÝTAH
1-35	CHODBA
1-36	PŘEDSÍŇ WC
1-37	MÍSTNOST WC
1-38	SKLAD POTRAVIN
1-39	KUCHYŇ
1-40	KUCHYŇ

D.1.4.b - Vzduchotechnika

ZODP. PROJEKTANT Miroslav FOKT		VYPRACOVAL Ing. Radek FOKT		KRESLIL Ing. Radek FOKT		Ing. Radek Fokt Pod Studánkou 3015/45 434 01 MOST IČO: 432 42 995		
INVESTOR: Město Litvínov, Náměstí Míru 11, Litvínov								
KRAJ: Ústecký		OBEČ: Litvínov						
AKCE:		Stavební úpravy vnitřních prostor MŠ Ladova č.p. 1676 v Litvínově a úprava stávající komunikace k altánku 1.etapa - Bezbariérový přístup, vybudování imobilního WC				ZAKÁZKA Č. 8649 - 02 - 2018		
OBSAH:		Půdorys 1. NP				FORMÁT	8 x A4	Výkres 1
						DATUM	02.2018	
						STUPEŇ	DPS	
						MĚŘÍTKO	1:75	

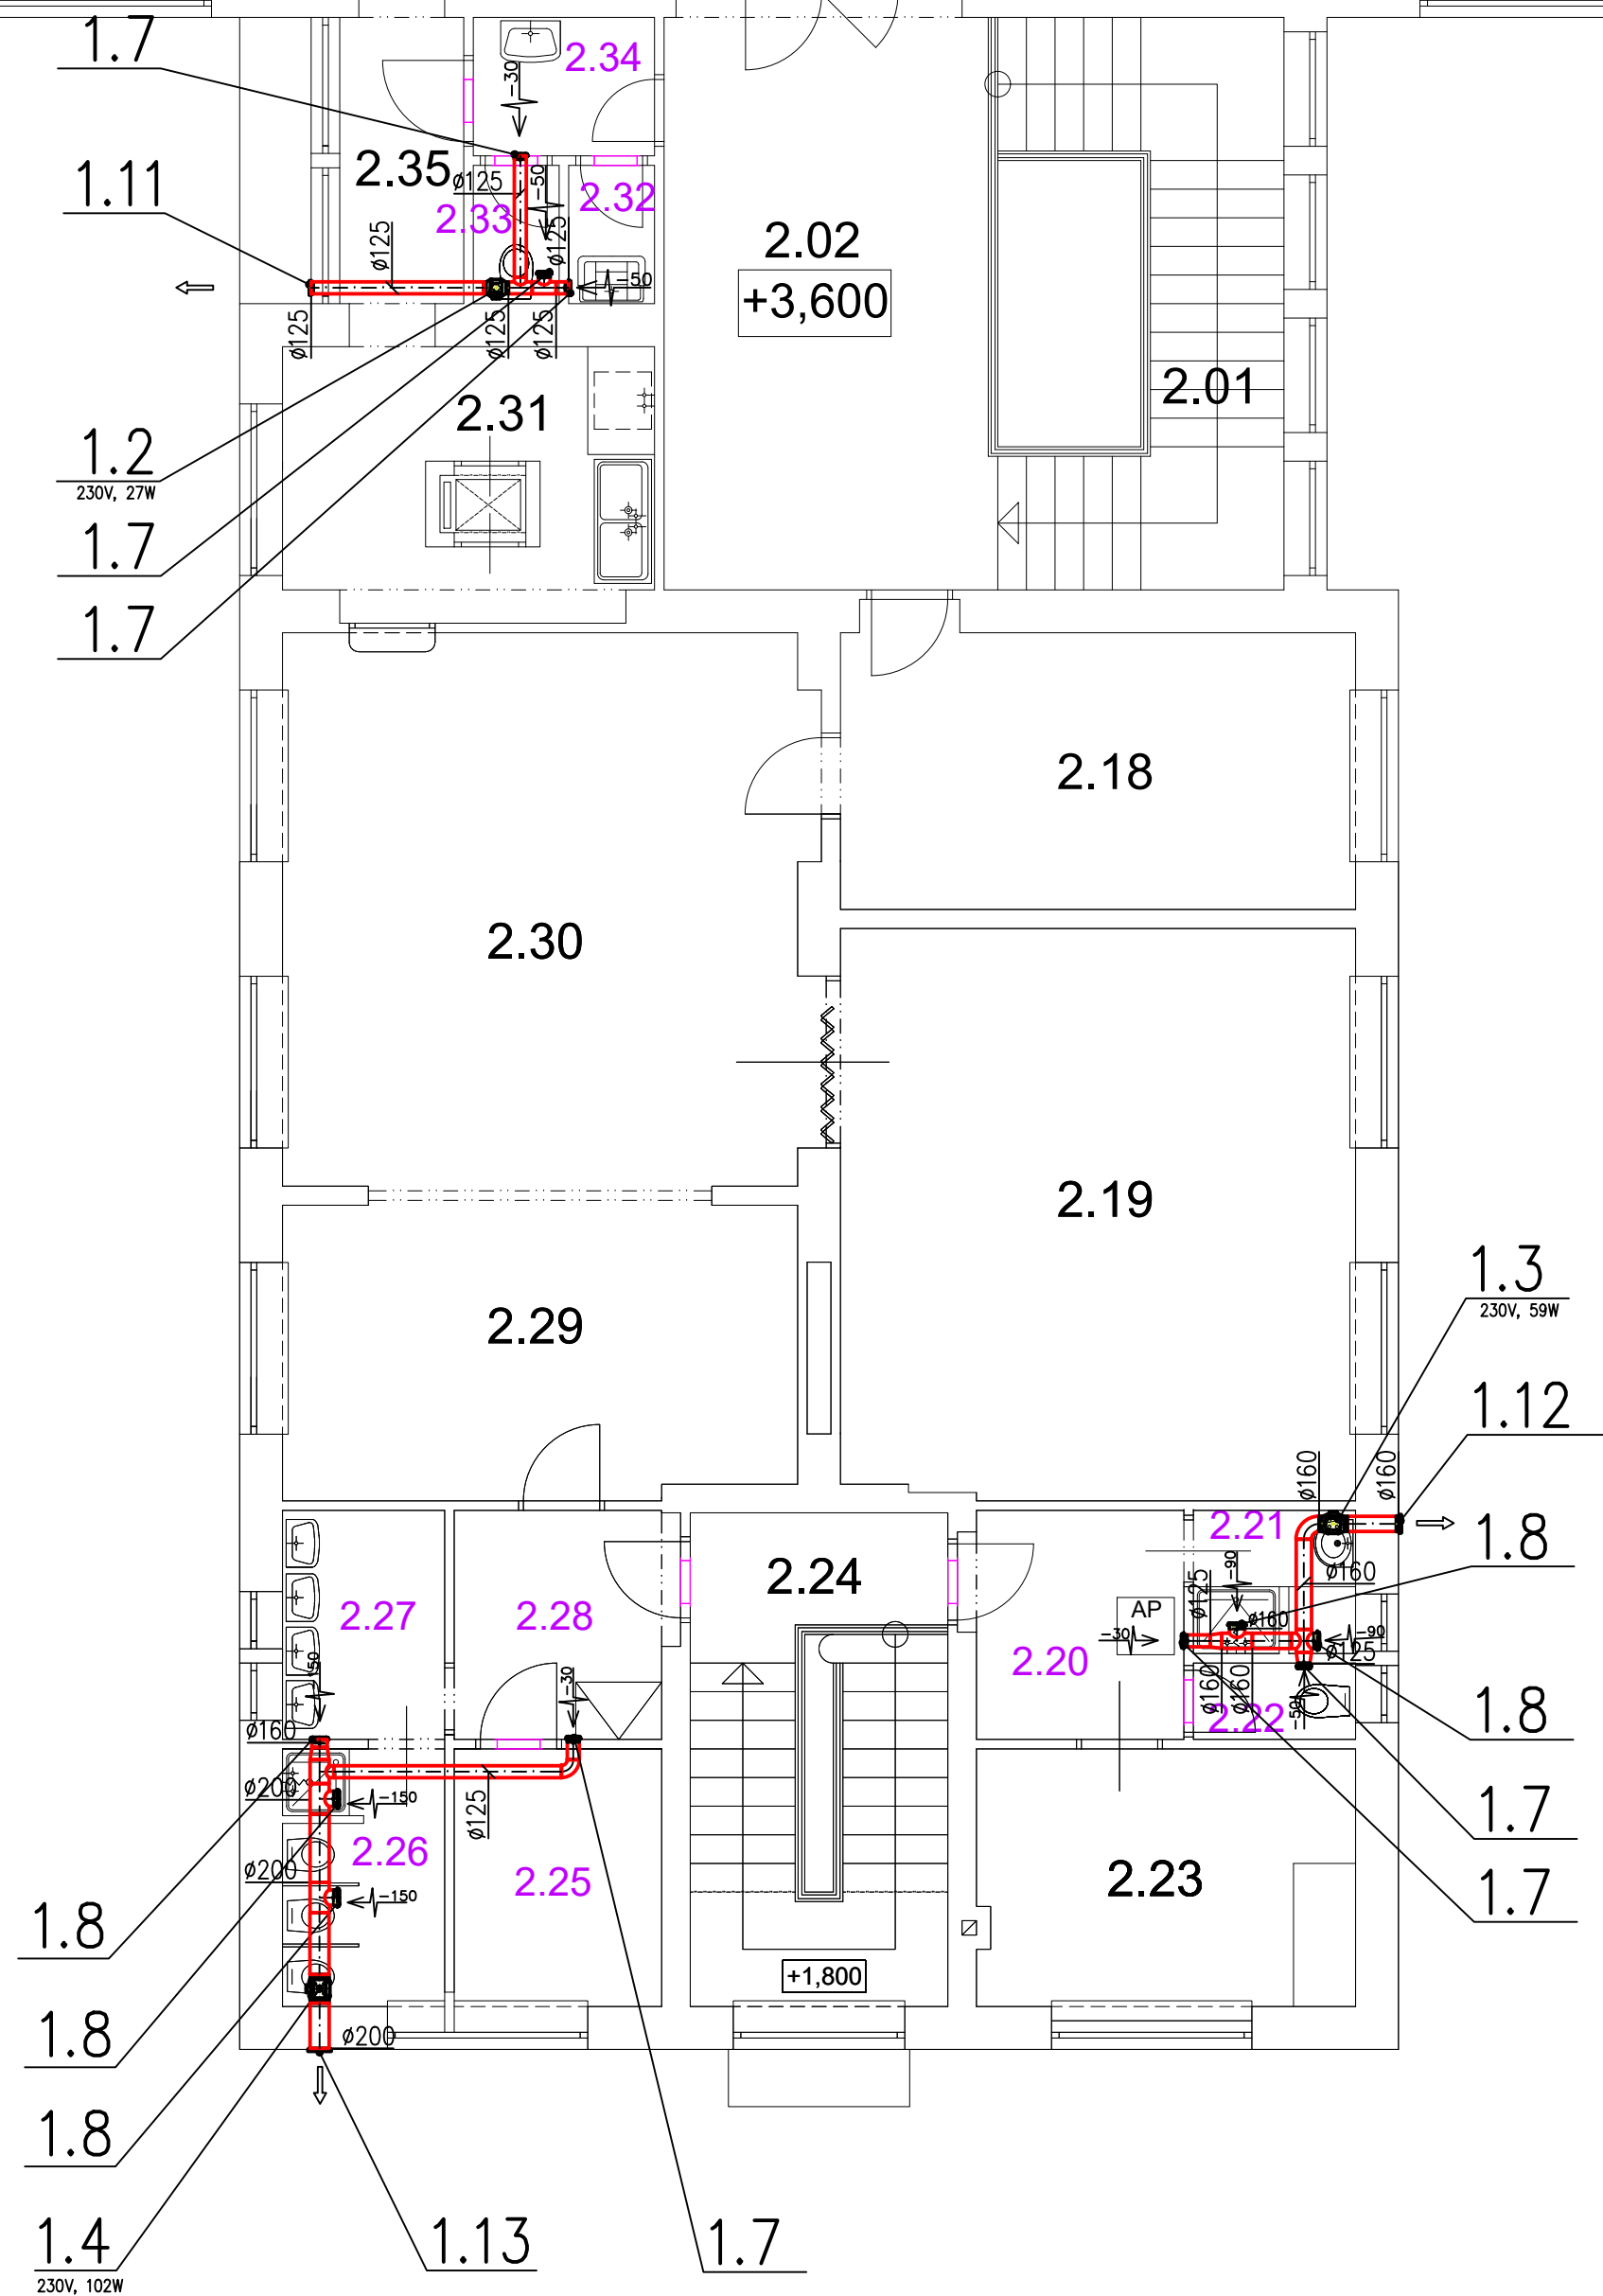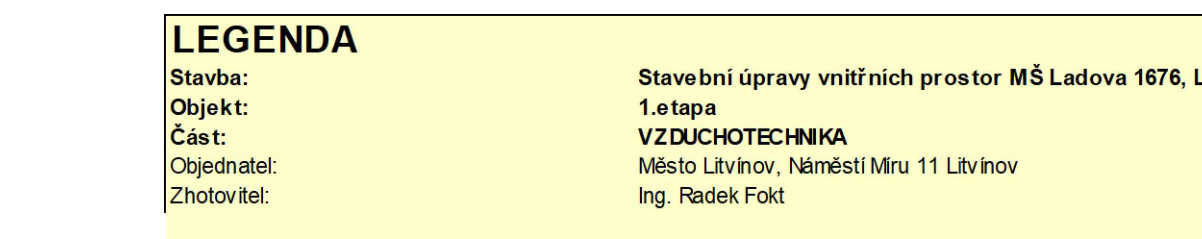

	číslo místnosti	název místnosti
2. nadzemní podlaží	2-01	SCHODIŠTĚ
	2-02	HALA
	2-03	CHODBA
	2-04	ŠATNA
	2-05	WC 1
	2-06	UMÝVÁRNA 1
	2-07	SKLAD LEHÁTEK 1
	2-08	HERNA 1
	2-09	ÚČEBNA 1
	2-10	WC 2
	2-11	UMÝVÁRNA 2
	2-12	ÚČEBNA + HERNA
	2-13	ŠATNA
	2-14	ÚČEBNA 3
	2-15	HERNA 3
	2-16	UMÝVÁRNA 3
	2-17	WC 3
	2-18	ŠATNA
	2-19	LEHÁRNA
	2-20	PŘEDSÍŇ

	číslo místnosti	název místnosti
2. nadzemní podlaží	2-21	KOUPELNA
	2-22	WC PERSONÁL
	2-23	UČEBNA LOGOPEDIE
	2-24	SCHODIŠTĚ
	2-25	SKLAD PRÁDLA
	2-26	WC DĚTI
	2-27	UMÝVÁRNA DĚTI
	2-28	PŘEDSÍŇ
	2-29	UČEBNA
	2-30	HERNA
	2-31	VÝDEJ JÍDEL 1 + MYČKA NÁDOBÍ
	2-32	ÚKLIDOVÁ KOMORA
	2-33	WC KUCHAŘKY
	2-34	PŘEDSÍŇ
2-35	CHODBA	
	1-36	VÝDEJ JÍDEL 2