



ŘEZ KONSTRUKCÍ STŘEŠNÍHO PLÁŠTĚ - NOVÝ STAV
m 1:5

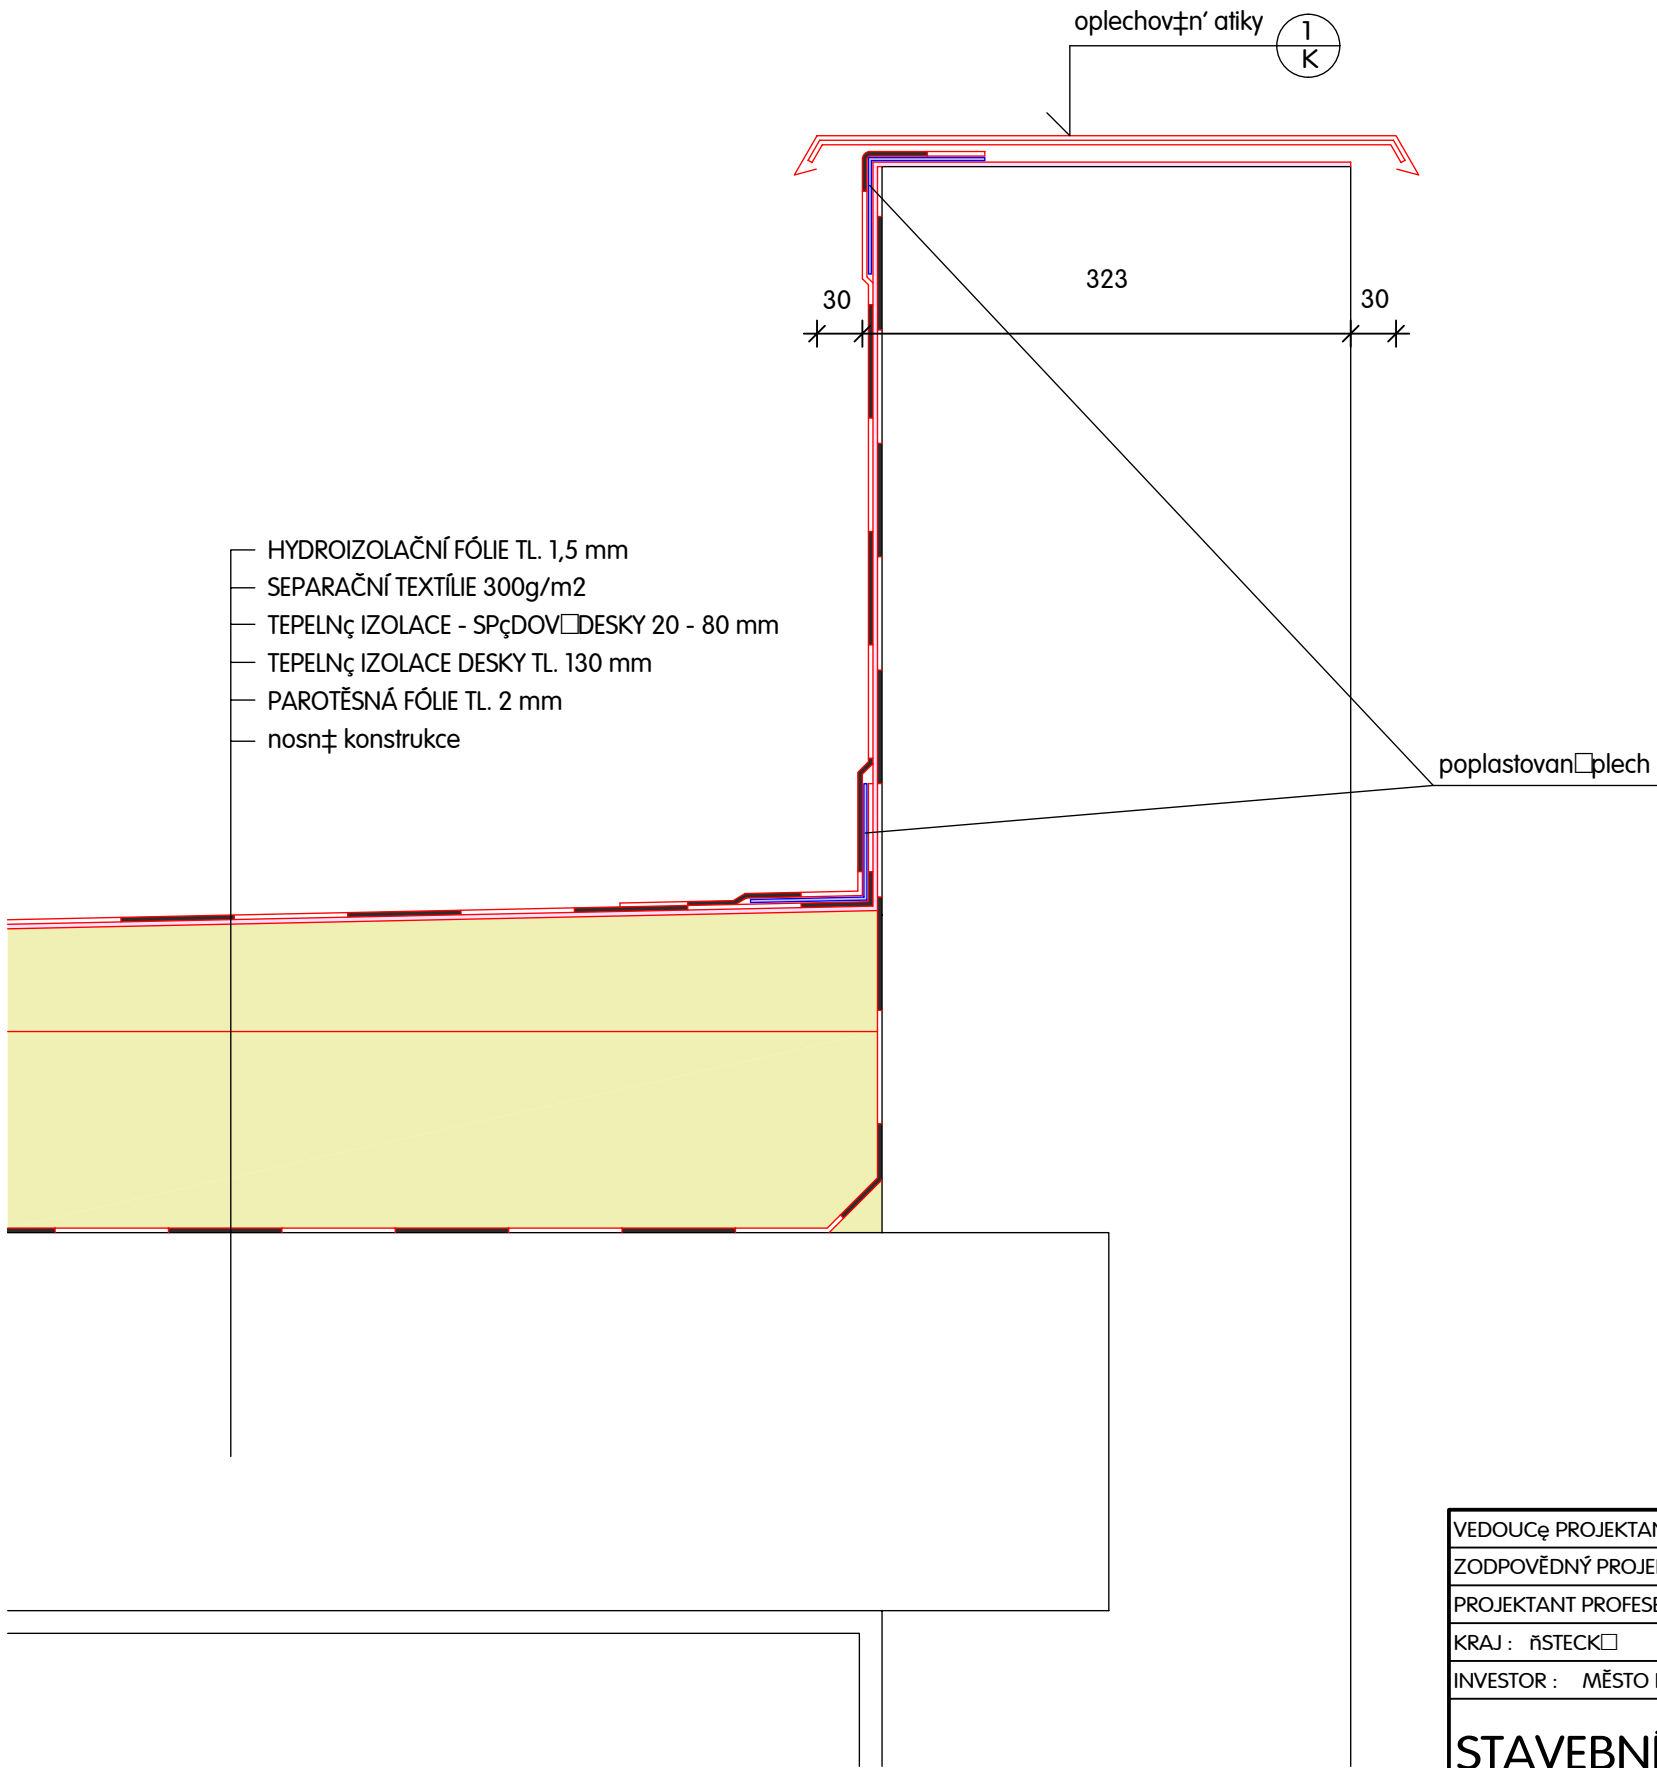

VEDOUČÍ PROJEKTANT	ROSTISLAV TOMÁŠ		ROSTISLAV TOMÁŠ PROJEKTOVČNĚ POZEMNĚCH STAVEB CHUDERŇSKÁ 147, 436 01, LITVÍNOV IČO : 445 18 439
ZODPOVĚDNÝ PROJEKTANT	ROSTISLAV TOMÁŠ		
PROJEKTANT PROFESE			
KRAJ : STŘEDČ	OBLAST : MOSTECKČ	MĚSTO : LITVĚNOV	
INVESTOR : MĚSTO LITVÍNOV, NÁM. MÍRU 11, LITVÍNOV, 436 01			FORMÁT : 3 A 4
STAVEBNÍ ÚPRAVY ZŠ RUSKÁ V LITVÍNOVĚ VÝMĚNA OKEN U WC TĚLOCVIČNY A OPRAVA STŘEŠNÍHO PLÁŠTĚ			DATUM : 07/2013
			STUPEŇ : PROJEKT K PROVEDENĚ STAVBY
			ČÍSLO ZAKÁZKY : 184/2013
ŘEZY STŘEŠNÍM PLÁŠTĚM NOVĚ STAV			MĚŘÍTKO : 1 : 100
			ČÍSLO VÝKRESU : 02.10.

ŘEZ KONSTRUKCÍ STŘEŠNÍHO PLÁŠTĚ - STÁVAJÍCÍ STAV
m 1:5

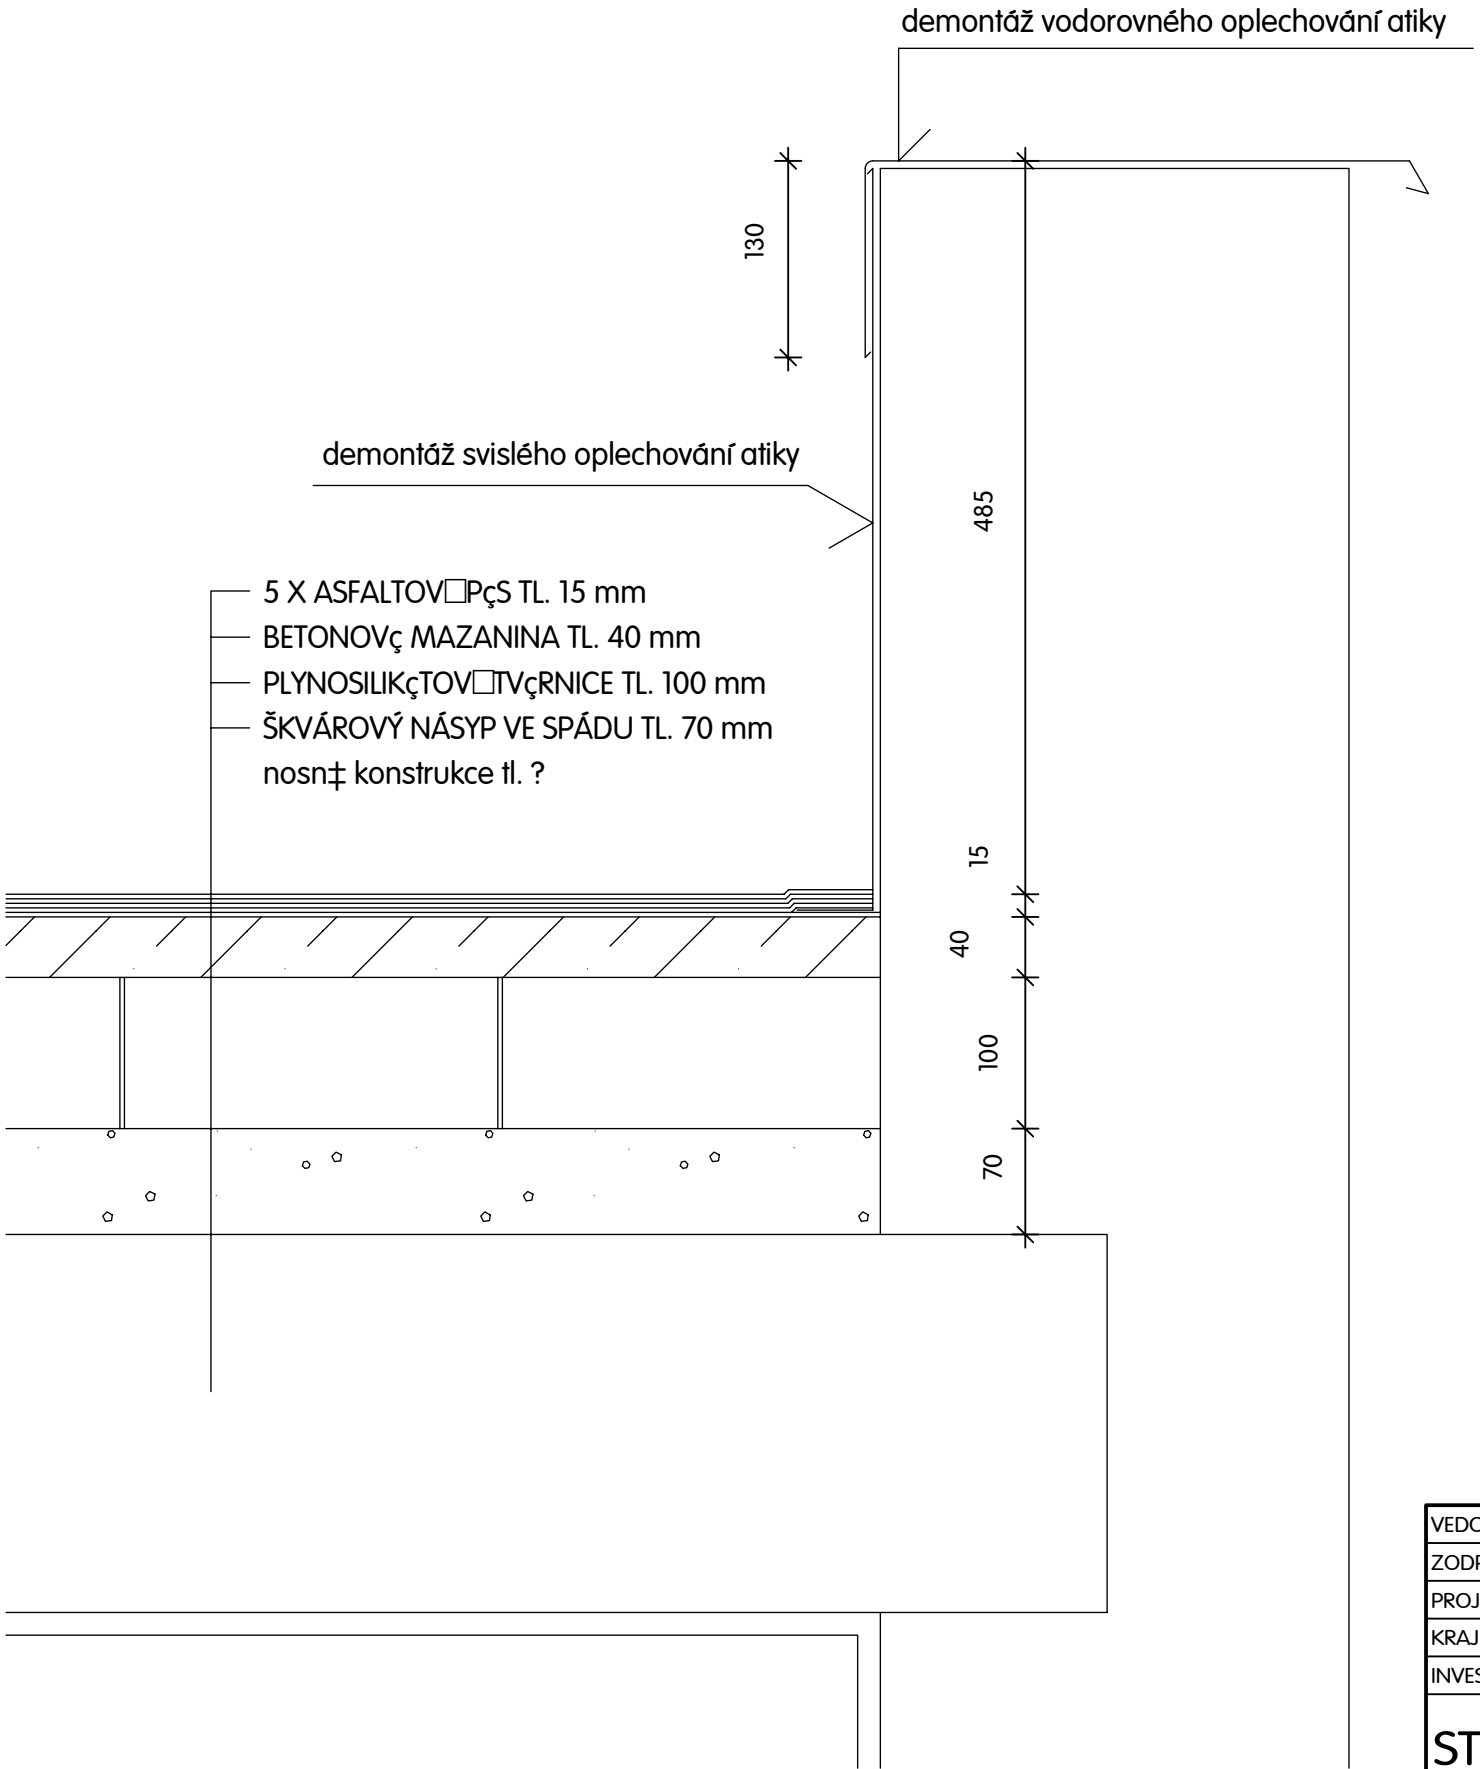

VEDOUČÍ PROJEKTANT	ROSTISLAV TOMÁŠ		ROSTISLAV TOMÁŠ PROJEKTOVČNĚ POZEMNĚCH STAVEB CHUDERŇSKÁ 147, 436 01, LITVÍNOV IČO : 445 18 439
ZODPOVĚDNÝ PROJEKTANT	ROSTISLAV TOMÁŠ		
PROJEKTANT PROFESE			
KRAJ : STŘEDČ	OBLAST : MOSTECKČ	MĚSTO : LITVĚNOV	
INVESTOR : MĚSTO LITVÍNOV, NÁM. MÍRU 11, LITVÍNOV, 436 01			FORMÁT : 3 A 4
STAVEBNÍ ÚPRAVY ZŠ RUSKÁ V LITVÍNOVĚ VÝMĚNA OKEN U WC TĚLOCVIČNY A OPRAVA STŘEŠNÍHO PLÁŠTĚ			DATUM : 07/2013
			STUPEŇ : PROJEKT K PROVEDENĚ STAVBY
			ČÍSLO ZAKÁZKY : 184/2013
ŘEZY STŘEŠNÍM PLÁŠTĚM STÁVAJÍCĚ STAV			MĚŘÍTKO : 1 : 100
			ČÍSLO VÝKRESU : 02.09.