


ROZVADĚČ HR

- * NAPĚŤOVÁ SOUSTAVA:
- * OCHRANA:
- * TYP:
- * INSTALOVANÝ PŘÍKON:
- * SOUDOBOST:
- * SOUDOBÝ PŘÍKON:
- * VÝPOČTOVÝ PROUD:
- * PŘÍVOD:
- * VÝVODY:
- * ROZMĚRY ROZVADĚČE:
- * KRYTÍ:
- * KOMPENZACE:

400/230V, AC 50Hz,TNC-S
SAMOČINNÝM ODPOJENÍM OD ZDROJE
STÁVAJÍCÍ
STÁVAJÍCÍ
STÁVAJÍCÍ
STÁVAJÍCÍ
STÁVAJÍCÍ
STÁVAJÍCÍ
STÁVAJÍCÍ
HOREM
IP20
NENÍ

ZODP. PROJEKTANT		VYPRACOVAL		KRESLIL					
T.BEHINA		T.BEHINA		T.BEHINA					
INVESTOR:		Město Litvínov, Náměstí Míru 11, Litvínov							
KRAJ :		Ústecký		OBEC: Litvínov					
ČÁST PD: D1.4 - Elektroinstalace									
AKCE: <div>Stavební úpravy vnitřních prostor MŠ Ladova č.p.1676 V Litvínově a úprava stávající komunikace k altánku 1.etapa - Bezbarierový přístup, vybudování imobilního WC</div>									
						ZAK. Č.: 33/2018		Tomáš Behina Samostatný projektant elektro Bitozeves 125, 440 01 Louňy IČO 63756943, DIČ 206-7409282793 Tel.: 608 96 41 97, behina@atlas.cz	
						FORMÁT: ---			
						DATUM: 02/2018			
STUPEŇ: DPS									
MĚŘITKO: ---									
OBSAH:		VÝKRES Č.:		D1.4-05					
Schema úpravy rozvaděče HR									

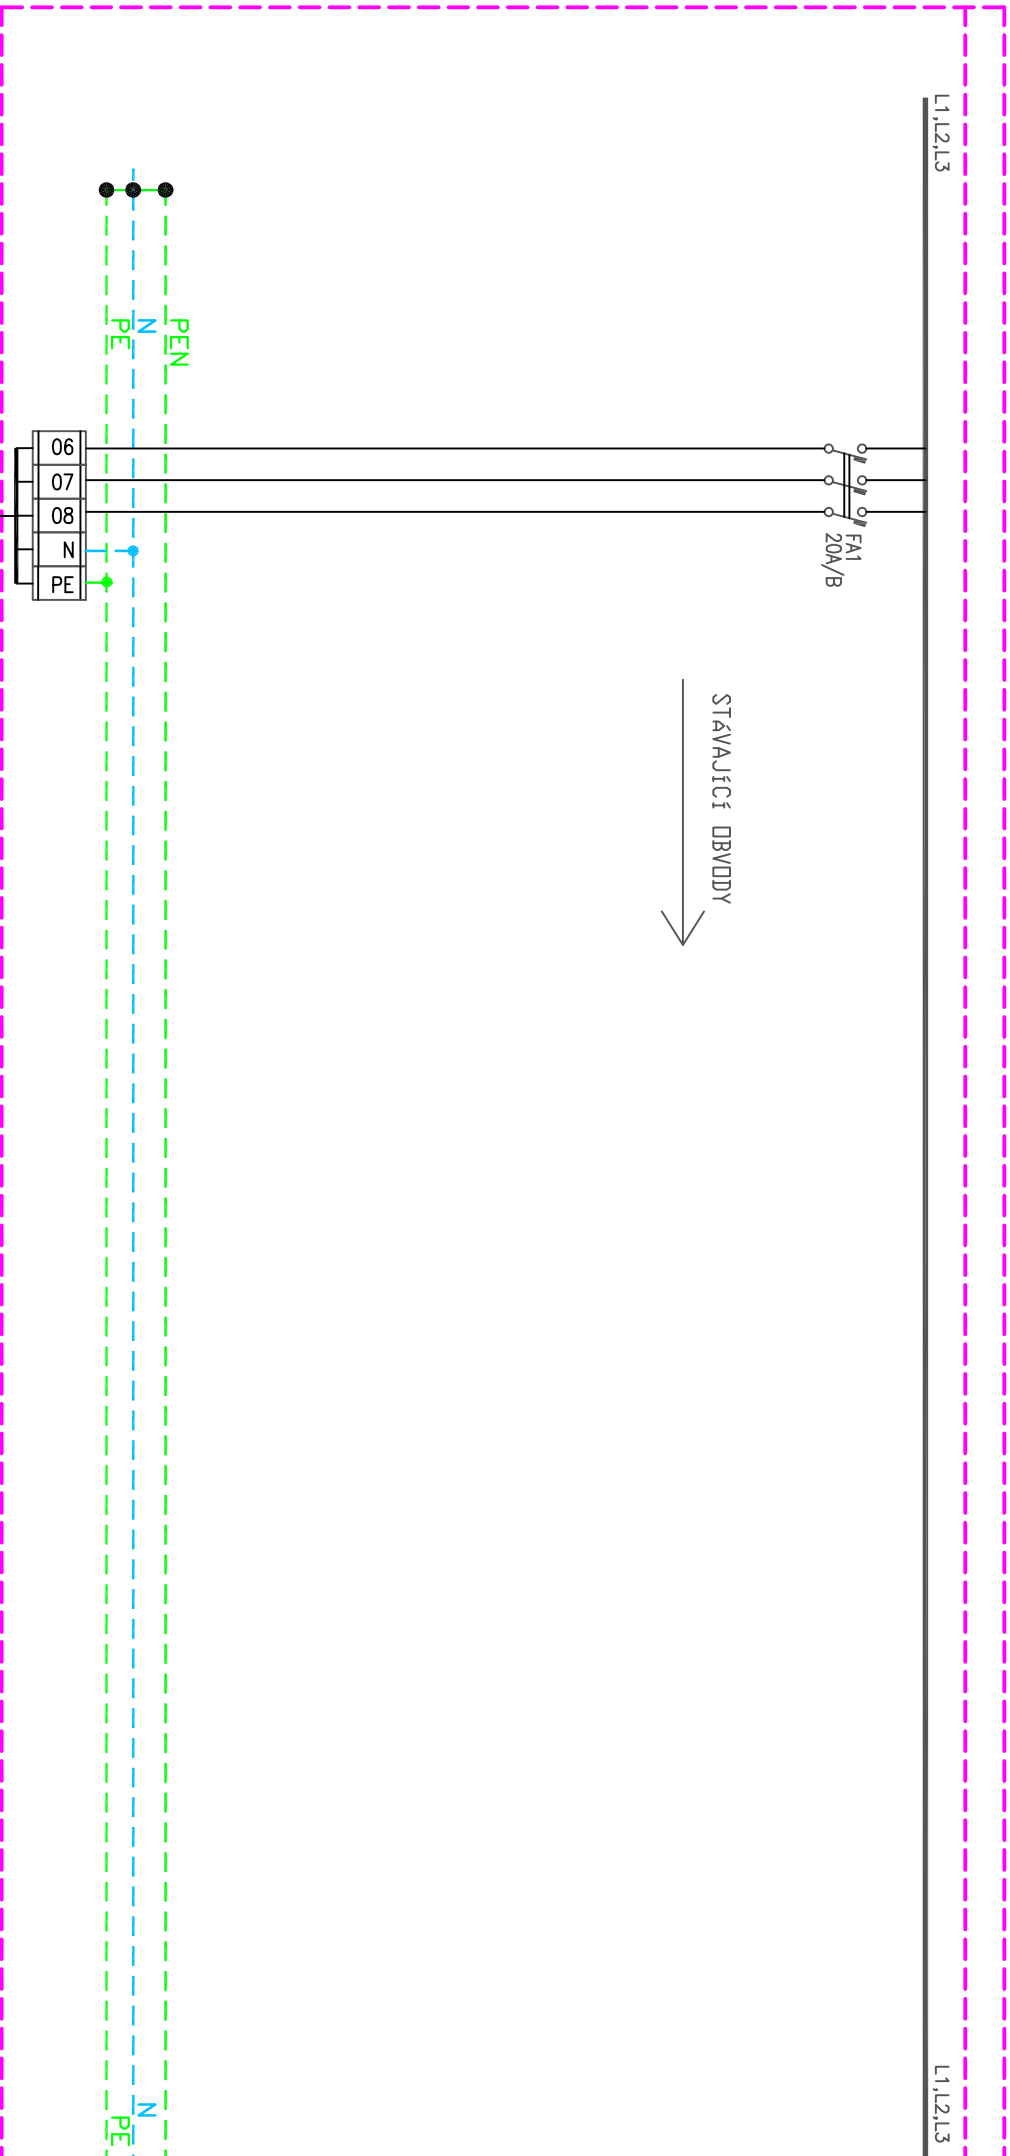

zakázka:

příloha:

číslo
listu:

SCHEMA ÚPRAVY ROZVADĚČE HR