



Váš dopis zn.: P18610005102
ze dne: 17.1.2018
Naše značka: O18610018313/OTPCMO/We
Vyřizuje: **Roland Weiss**
Datová schránka: **f7rf9ns**
Telefon: 840 111 111, 417 807 746
Email: info@scvk.cz
Datum: 19.1.2018

P.O.Box č.p. 12A

271 01 Nové Strašecí

Vyjádření společnosti Severočeské vodovody a kanalizace, a.s.

Název akce:	Rozvaděč v Zámeckém parku, Litvínov
Účel vyjádření:	Existence zařízení ve správě SČVK
Zájmové území:	Okres: Most
	Obec: Litvínov
	Část obce, ulice: Litvínov, Zámecký park
	Katastrální území, parcelní číslo: Horní Litvínov, 2460/1
Žadatel:	Ing. Lucie Dvořáková , jednatel a autorizovaný inženýr v oboru dopravních staveb
Adresa, tel., e-mail	Loupnická 176, 435 42 Litvínov, 608 830 872, lucie.dvorakova@s4a.cz
Investor:	Město Litvínov
Adresa, tel., e-mail	nám.Míru 11, Litvínov
Projektant:	Ing. Lucie Dvořáková
Vlastník dotčené IS	SVS
Předchozí vyjádření	
Platnost vyjádření:	jeden rok ode dne vyhotovení (v případě, že Váš zájem nadále trvá, požádejte před uplynutím této lhůty o prodloužení platnosti vyjádření)

Ve výše uvedeném zájmovém území **se nachází** zařízení provozovaná společností Severočeské vodovody a kanalizace, a.s.(SČVK) a jejich ochranná pásma. Konkrétně se jedná o:

- **Kanalizační řady KA do DN 500, ochranné pásmo 1,5 m od potrubí**

Uvedené zařízení je zakresleno v příloze č.1, jež je nedílnou součástí poskytnuté informace. Zákres liniových vedení **slouží pouze jako orientační informace** o jeho existenci a nenahrazuje skutečné umístění zařízení v zájmovém území. Skutečné umístění zařízení je nutno zjistit vytýčením přímo na místě, nejlépe před zahájením projektových prací. V případě nejasností budou provedeny kopané sondy či vytýčení inspekční kamerou. Stavebník je povinen neprodleně ohlásit případné poškození vodohospodářského zařízení provozovateli. Stavebník odpovídá za eventuální škodu na vodohospodářském zařízení způsobenou svojí činností.

Případná existence vodovodních či kanalizačních přípojek není předmětem tohoto stanoviska. Se žádostí o informaci o existenci přípojek se obračejte na vlastníky přípojek, kdy vlastníkem vodovodní nebo kanalizační přípojky, popřípadě jejich části zřízených přede nabytí účinnosti zákona č. 274/2001 Sb. Zákona o vodovodech a kanalizacích v platném znění, je vlastník pozemku nebo stavby připojené na vodovod nebo kanalizaci, neprokáže-li se opak.

Vytýčení skutečného umístění zařízení ve správě společnosti Severočeské vodovody a kanalizace, a.s. a jeho následné zakreslení do situace **je nutné** objednat na tel. 840 111 111; info@scvk.cz.

Pro provádění zemních, stavebních a ostatních prací v ochranném a bezpečnostním pásmu zařízení ve správě Severočeských vodovodů a kanalizací, a.s. Teplice požadujeme plně respektovat toto zařízení a to za dodržení všech předpisů a norem, které se k této činnosti vztahují.

V případě, že dojde ke střetu se zařízením v naší správě, jste povinen toto neprodleně oznámit na tel. 840 111 111 a projednat s naší společností.

Při odkrytí zařízení ve správě Severočeských vodovodů a kanalizací, a.s. Teplice v průběhu prováděných prací požadujeme toto před zásypem protokolárně předat naší společnosti. Dojde-li ke vstupu do ochranného pásma v průběhu prováděných prací, je potřeba tuto skutečnost neprodleně oznámit naší společnosti.

Při případném nedodržení těchto podmínek bude naše společnost požadovat náhradu způsobených škod a uvedení vzniklých nesrovnalostí do souladu s právními předpisy a normami.

Poskytnutá informace nenahrazuje stanovisko k projektové dokumentaci pro vydání příslušného rozhodnutí.

Obecné technické podmínky pro střety se zařízením ve správě Severočeských vodovodů a kanalizací, a. s. jsou k dispozici na www.scvk.cz.

V ochranném pásmu potrubí nesmí na nepevněném povrchu pojíždět těžká technika. Požadujeme dodržet při křížení a souběhu vzdálenosti mezi zařízeními min. dle ČSN 73 6005; nad nové zařízení umístit výstražný zákryt.

V ochranném pásmu potrubí nesmí být realizována nadzemní stavba (sloupy VO); k zařízení ve správě SČVK musí zůstat zachován příjezd pro techniku.


Dle zák. 274/2001 Sb. §23 odst. 8 je investor povrchových úprav povinen přizpůsobit nové úrovni povrchu veškerá zařízení a příslušenství vodovodního nebo kanalizačního řádu mající vazbu na terén, s vědomím provozovatele zařízení.

Severočeské vodovody a kanalizace, a.s.

415 50 Teplice, Přítkovská 1589

IČ: 49099451 DIČ: CZ49099451


153

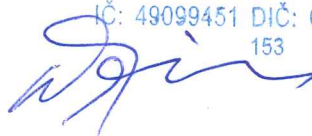

Roland Weiss

referent technicko-provozní činnosti

Příloha: situace a orientační zakres s vyznačeným zařízením provozovaným společností Severočeské vodovody a kanalizace, a.s.

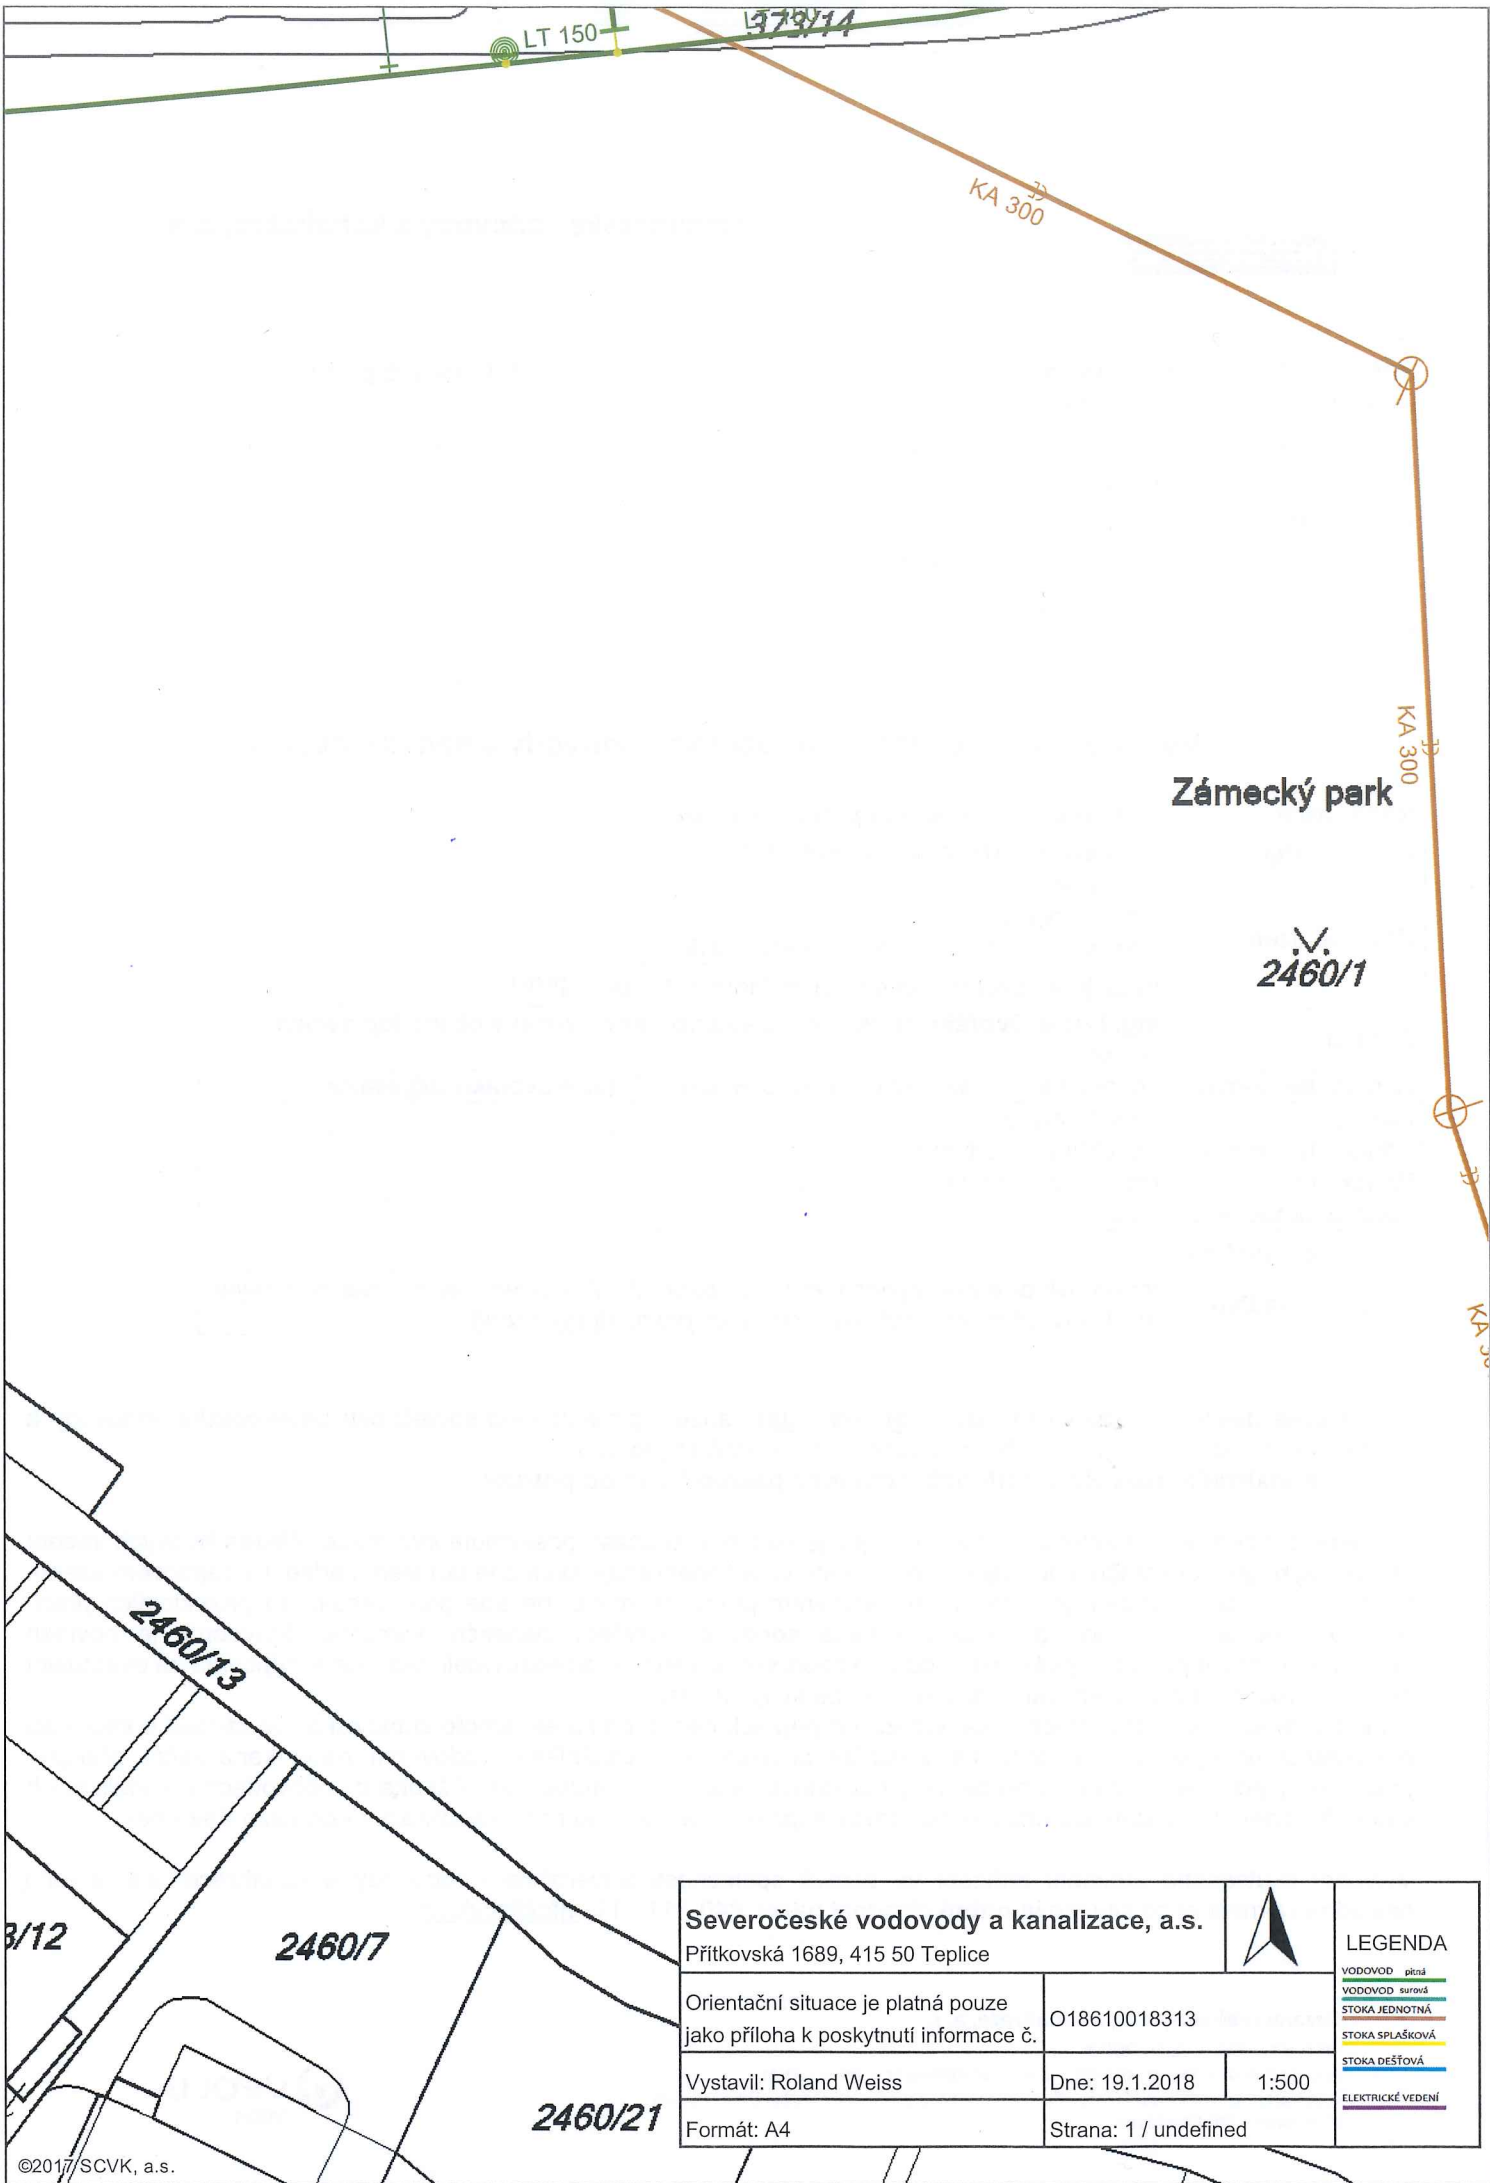

Severočeské vodovody a kanalizace, a.s.

Přítkovská 1689, 415 50 Teplice



LEGENDA

VODOVOD pitná
VODOVOD surová
STOKA JEDNOTNÁ
STOKA SPLAŠKOVÁ
STOKA DEŠŤOVÁ
ELEKTRICKÉ VEDENÍ

Orientační situace je platná pouze
jako příloha k poskytnutí informace č.

O18610018313

Vystavil: Roland Weiss

Dne: 19.1.2018

1:500

Formát: A4

Strana: 1 / undefined