

VÝPIS NOVÉ VÝPLNĚ REKONSTRUOVANÉHO ZABRADLÍ A BRANKY

PRŮMĚR / TLOUŠŤKA	CELKOVÁ DÉLKA V M	ŠÍŘKA V M	PLOCHA M²
zábradlí – TAHOKOV – NEREZOVÝ, PROPUSTNOST CCA 7,7% OKO 110X52MM, CELKOVÁ HLoubKA 18,5MM	30	0,9	27
branka – TAHOKOV – NEREZOVÝ, PROPUSTNOST CCA 7,7% OKO 110X52MM, CELKOVÁ HLoubKA 18,5MM	3	1,2	3,6

SPOLČENOSŤ

MESSOR s.r.o., JANA ŠTEFÁK 11, 432 01 KADANŤ

IČ:287 38 217/DĚČCZ8738217


SPOLČENOSŤ ZAPISANÁ U PRÁVNÍKŮHO SODU V IČI MĚJ DĚČA 0001, C. MĚJDA 2848

mac: 600 004 304, e-mail: info@messor.cz, website: www.messor.cz


REALIZACE STAVBY, PROJEKČNÍ ČINNOSTI, TECHNICKÝ A AUTORSKÝ DOKUD, PŘÍPRAVA

VÝKONNÝCH PRÁCEŮ (PODLE ZÁKONA O VÝKONNÝCH ZÁKONNOSTI, NĚMCKÁ ČINNOST)

POHLED C – STÁVAJÍCÍ STAV

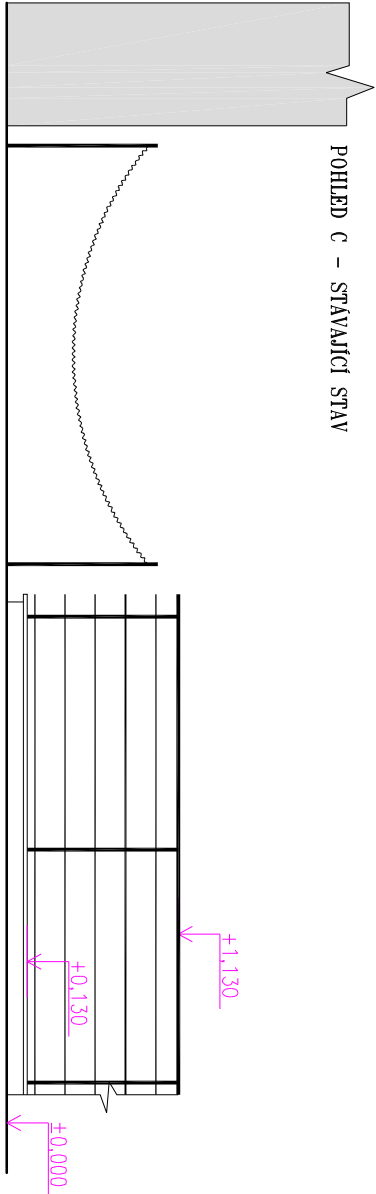

POHLED C – NOVÝ STAV

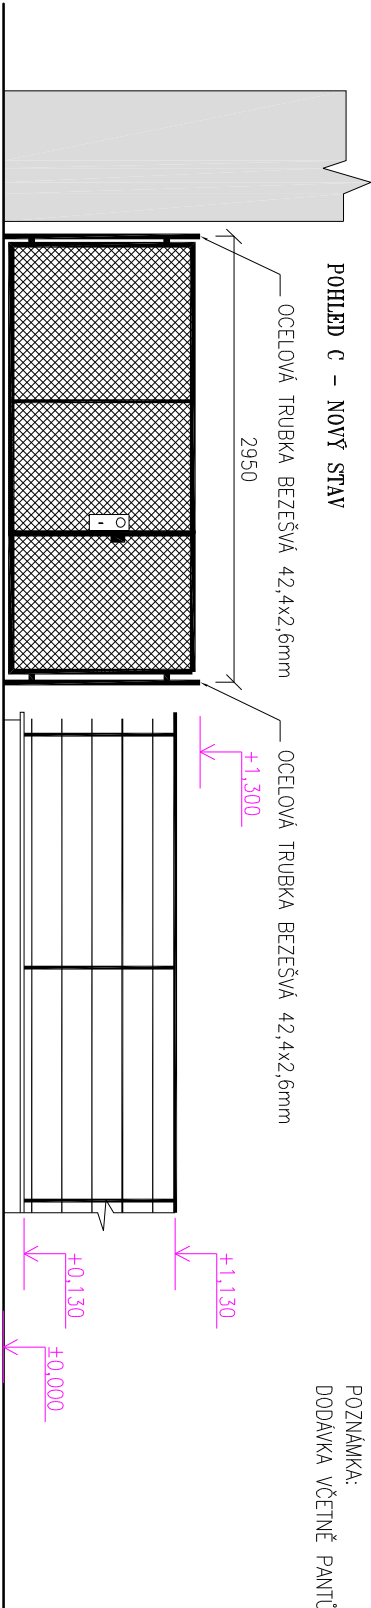

POZNÁMKA:

DODÁVKA VČETNĚ PANTŮ, KOVÁNÍ, SLOUPKŮ A UPĚVŇOVACÍCH DESTIČEK.

BRANKA:

DVOUKŘÍDLÁ UZAMKATELNÁ (Koule x otočná koule) branka v poměru 2/3, 1/3 otevíraná směrem ke schodišti.

2/3 křídlo bude při otevření zajištěno úchytem k fasádě objektu, 1/3 křídlo k budoucímu schodišťovému zábradlí

2/3 křídlo bude v uzavřené poloze zajištěno západkovou tyčkou s uzamkatelem obrtlíkem

slooupky budou ukotveny přes přípevňovací desku do betonového stupně .


dodávka včetně pantů, kování, sloupků a upěvňovacích destiček.

POZNÁMKA:


branka bude navazovat na nové schodišťové zábradlí. v případě potřeby je možné výšku branky upravit.



POHLED NA NOVOU VÝPLŇ ZABRADLÍ – A
M.1:50

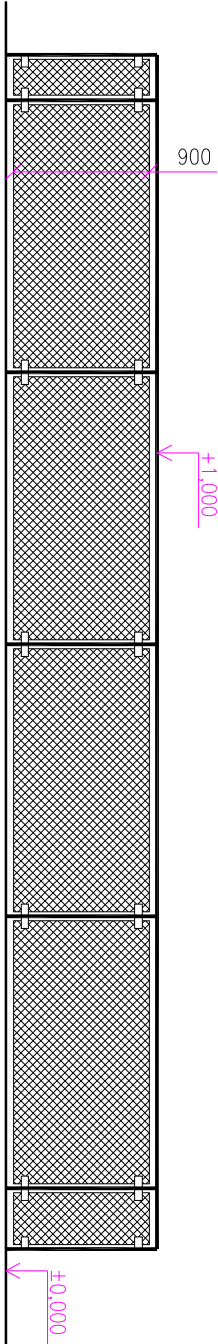

POHLED NA NOVOU VÝPLŇ ZABRADLÍ – B
M.1:50

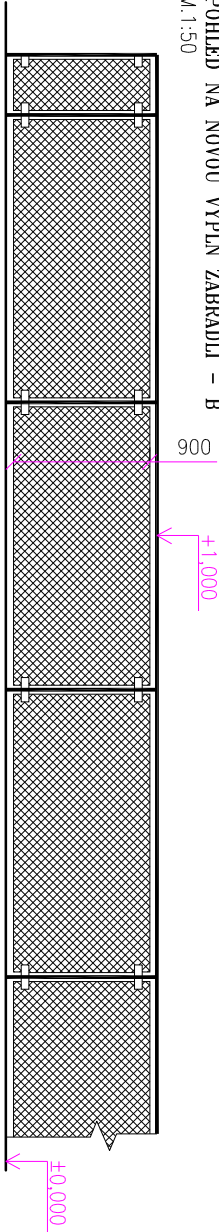

TAHOKOV NEREZOVÝ

HLoubKA PLECHU 1MM, OKO 110X52MM, CELKOVÁ HLoubKA 18,5MM

PROPUSTNOST ZHRUBA 7,7%

včetně držáků na plech s těsněním (typ a velikost dle stávajících sloupků–nutno zaměřit na stavbě)

RAZITOK:

PAGE:

ZMĚNA (VE FORMÁTU ČÍSLO, DATUM, POPIS)

01

NÁZEV STAVBY:

ZABRADLÍ U CITADELY
V LITVÍNOVĚ
K.Ú.HORNÍ LITVÍNOV

ZODPOVĚDNÝ PROJEKTANT:

Ing. Ota VETTERMANN

PROJEKTANT:

ŠTEPÁNKA NAVAROVÁ

AUTORIZACE:

ČESKÁ KOLBIA AUTORIZOVANÝCH INŽENÝRŮ A TECHNICKÝCH ČINNOSTÍ VE VÝSTAVĚ
OBOR: POZEMNÍ STAVBY A KONSTRUKCE – ČÍSLO AUTORIZACE: 04 02 018

PROJESE:

POZEMNÍ STAVBA

ČÍSLO ZÁKAZNÍK:

17063

DATUM:

06/ 2018

STUPEŇ PROJEKTOVÉ DOKUMENTACE:

DZS

INVESTOR:

MĚSTO LITVÍNOV
NÁMĚSTÍ MÍRU
436 01 LITVÍNOV
IČ:00266027

OBJEKT:

KOTOVANO V:

mm

MĚŘITOK:

1:50

FORMÁT:

2x44

NÁZEV VÝKRESU:

ČÍSLO VÝKRESU:

POHLEDY

D.1