

## SPOLEČNOST

**MESSOR S.R.O., JANA ŠVERMY 11, 432 01 KADAŇ**


IC:287 38 217,DIČ:CZ28738217

SPOLČNOST ZAPISANA U KRAŠKÉHO SODBU V ČISTI MĀD LABEM ODĐIL C, VLOŽKA 28648

REALIZACE STAVEB, PROJEKTOVÁ ČINNOST, TECHNICKÝ A AUTORSKÝ DOZOR, PŘÍPRAVA  
mob.: 602 804 304, e-mail: info@mmsof.cz, web: <http://www.mmsof.cz>

VÝBEROVÝCH ŘÍZENÍ (PODLE ZÁKONA O VEŘEJNÝCH ZAKÁZKÁCH), INŽENÝRSKÁ ČINNOST

100

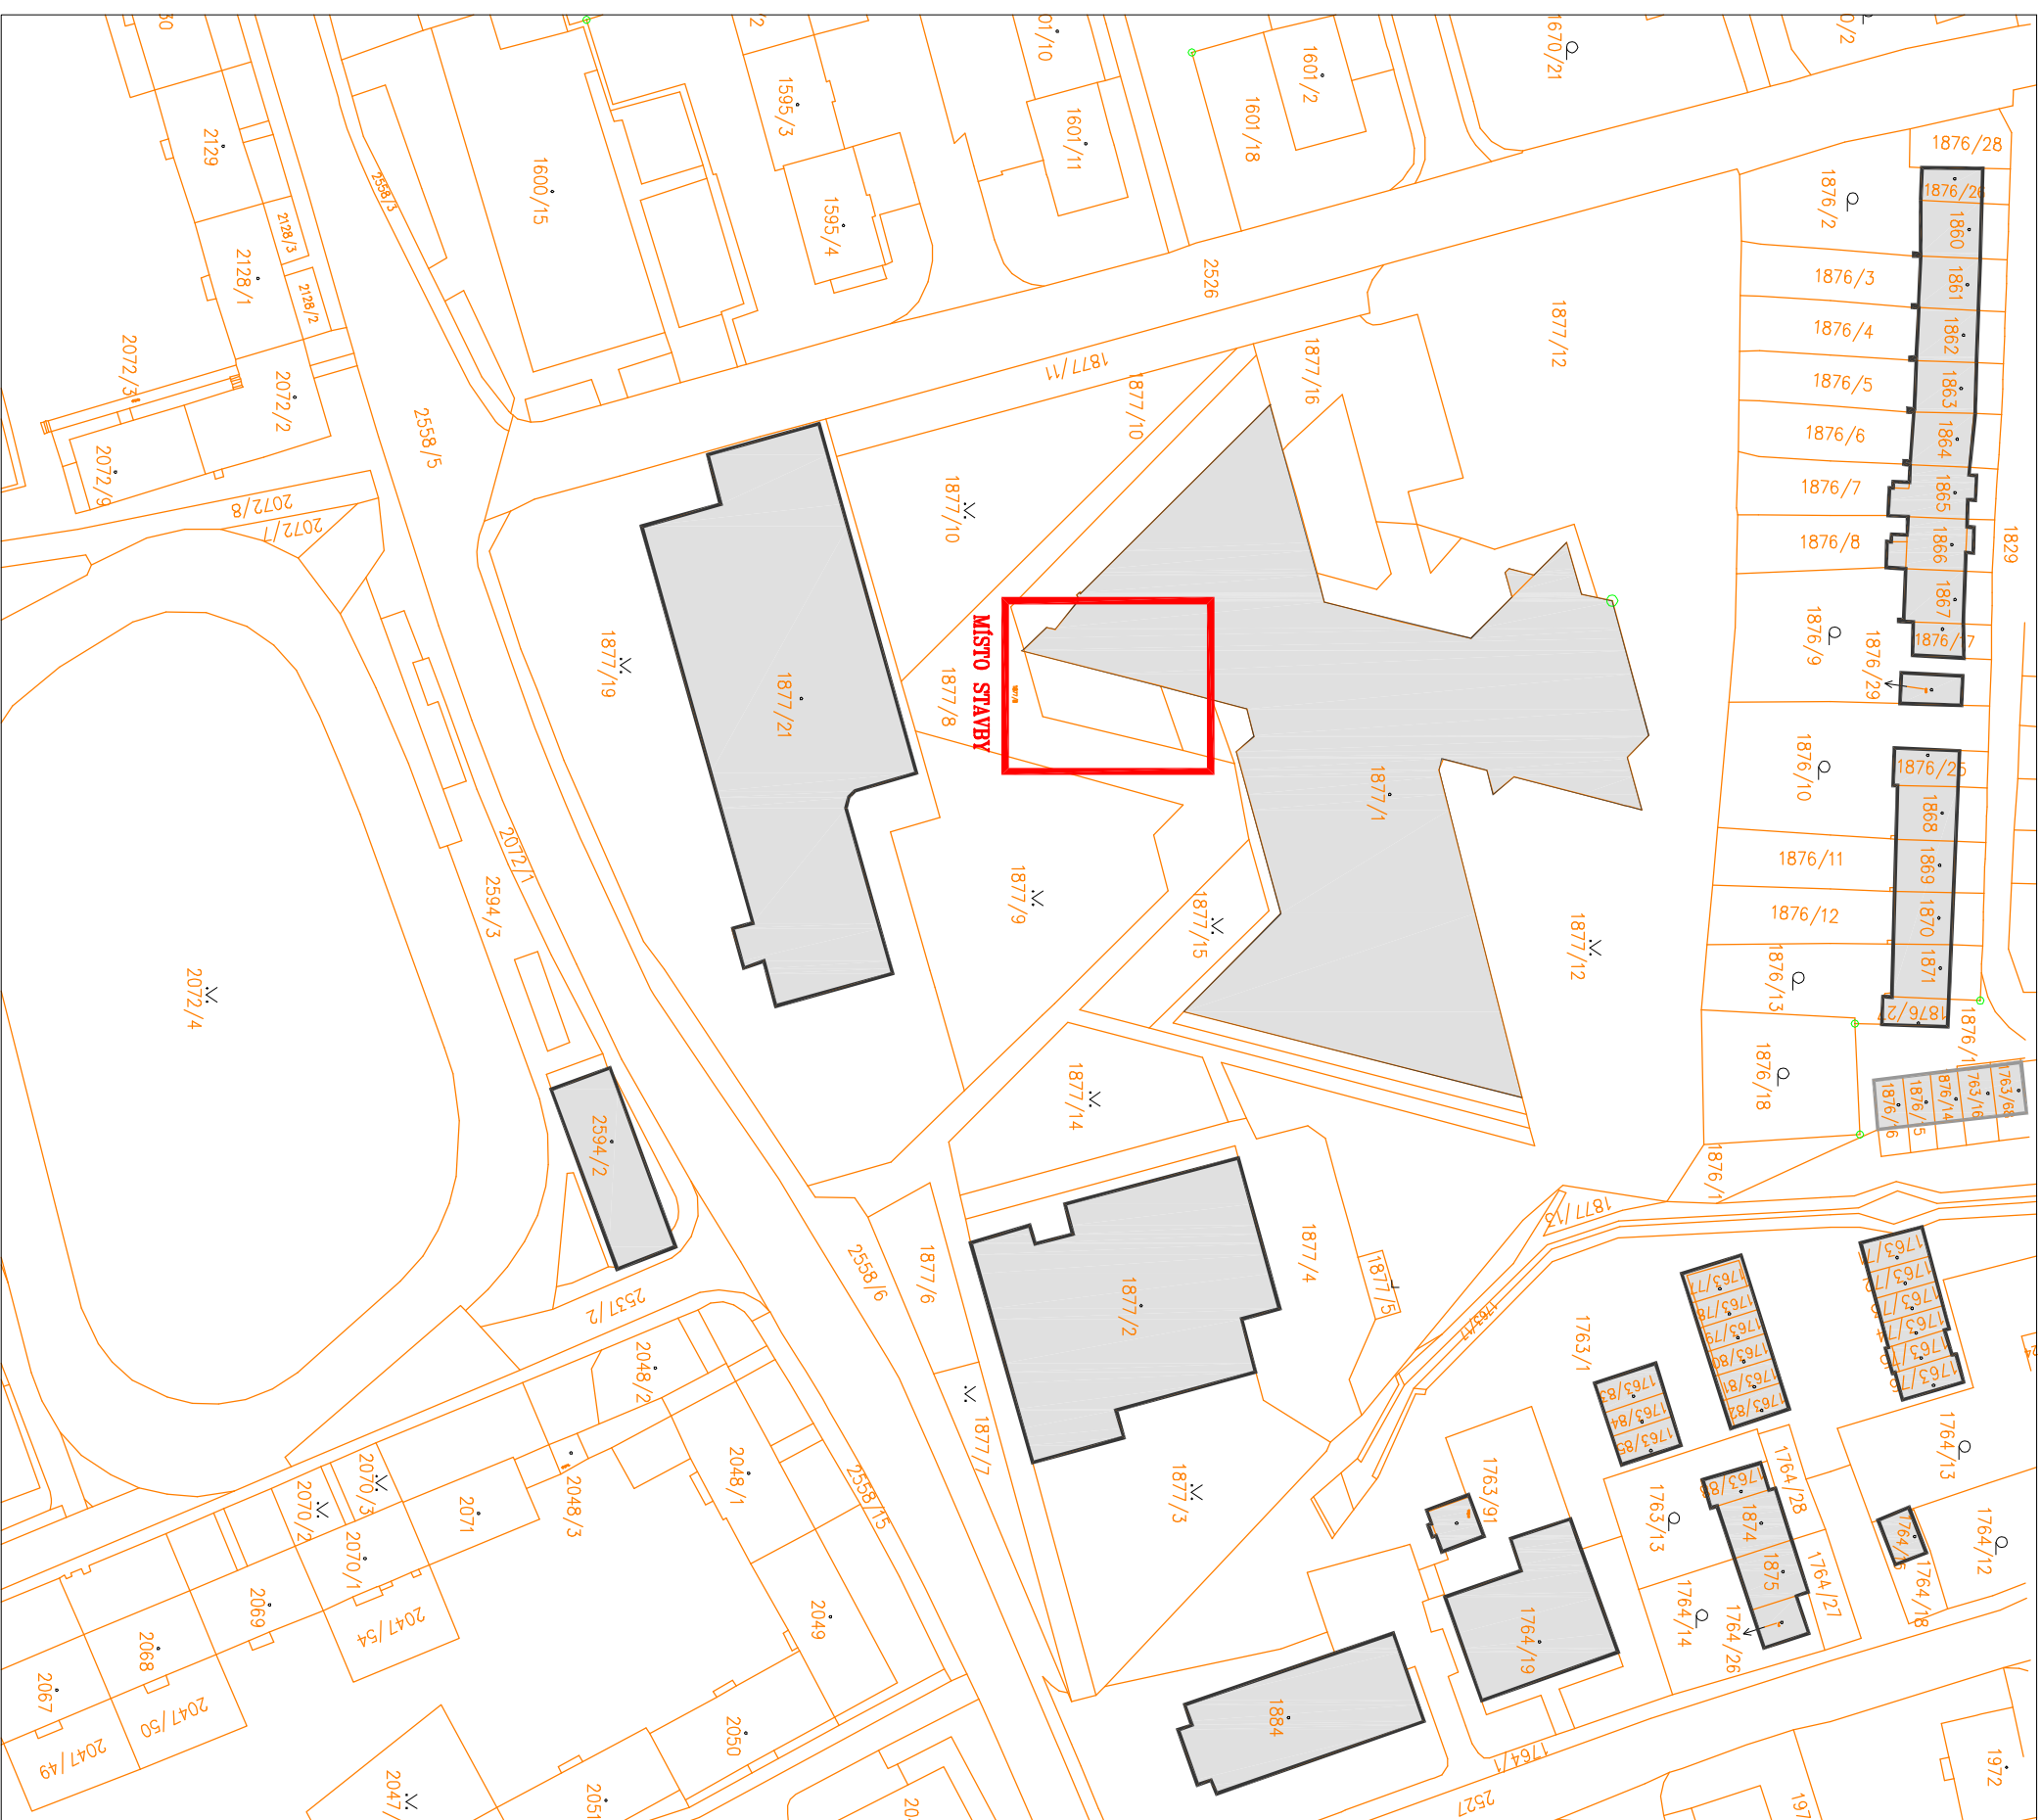

**ZMĚNA: (VE FORMÁTU ČÍSLO, DATUM, POPIS)**

01

**NAZEV STAVBY:**

# ZÁBRADÍ U CITADELY V LITVÍNOVĚ K.Ů.HORNÍ LITVÍNŮV

**ZODPOVĚDNÝ PROJEKTANT:**

Ing. OTA VETTERMAN

**PROJEKTANT:**

ŠTĚPÁNKA NAVAROVÁ

**AUTORIZACE:**

**ČESKÁ KOMORA AUTORIZOVANÝCH INŽENÝRŮ A TECHNIKŮ ČINNÝCH VE VÝSTAVĚ**

OBOR: POZEMNÍ STAVBY A KONSTRUKCE - ČÍSLO AUTORIZACE: 04 02 018

**PROFESSOR:**

POZEMNÍ STAVBA

ČÍSLO ZAKÁZKY:

17063

**DATUM:** \_\_\_\_\_

08 / 2017

STUPEŇ PROJEKTOVÉ DOKUMENTACE:

DZS

INVESTOR

MESTO LITVINOV

NÁMĚSTÍ MÍRU 11

436 01 11TV/NOV

TOO OF LITINOV  
IX 00000007

---

---

100

---

NOTES:

1000

## MECHANISM.

1.1000

---

**NÁZEV VÝPISU:**

2011	Mielon wybrali.
------	-----------------

# SITUACE ŠIRŠÍCH VZTAHŮ

C.1