



Váš dopis zn.: SCVKZAD20415
ze dne: 24.4.2018
Naše značka: O18610112699/UTPCMO/We
Vyřizuje: **Roland Weiss**
Datová schránka: **f7rf9ns**
Telefon: 840 111 111, 417 807 746
Email: info@scvk.cz
Datum: 30.4.2018

ENIMA PRO a.s.
Široký vrch 364
434 01 Most

Vyjádření k projektové dokumentaci stavby

Název akce:	Rekonstrukce mostku ul.K.H.Borovského Janov u Litvínova vč.VO
Účel vyjádření:	Ostatní, k projektové dokumentaci pro DUR
Zájmové území:	Okres: Most
	Obec: Litvínov
	Část obce, ulice, č.p.: Janov, K.H.Borovského
	Katastrální území, parcelní číslo: Janov u Litvínova, 577/26, 1018/1
Žadatel:	Ladislav Dobiáš
Adresa, tel., e-mail	723 413 292, lada.dobias@seznam.cz
Investor:	Město Litvínov
Adresa, tel., e-mail	nám.Míru 11, 436 01 Litvínov
Projektant:	R.Hubený
Vlastník dotčené IS	SVS
Předchozí vyjádření	O17610287363/OTPCMO/We
Platnost vyjádření:	jeden rok ode dne vyhotovení (v případě, že Váš zájem nadále trvá, požádejte před uplynutím této lhůty o prodloužení platnosti vyjádření)

Popis navrženého řešení:

Byla doložena situace koordinační – nové VO. Část trasy kabalu VO včetně sloupů je navržena v ochranném pásmu vodovodního potrubí.

Ve výše uvedeném zájmovém území **se nachází** zařízení provozovaná společností Severočeské vodovody a kanalizace, a.s.(SČVK) a jejich ochranná pásma. Konkrétně se jedná o:

- **Vodovodní řád PE, do DN 50, ochranné pásmo 1,5m od potrubí**

Uvedené zařízení je zakresleno v příloze č.1, jež je nedílnou součástí poskytnuté informace. Zákres liniových vedení slouží pouze jako orientační informace o jeho existenci a nenahrazuje skutečné umístění zařízení v zájmovém území. Skutečné umístění zařízení je nutno zjistit vytyčením přímo na místě. V případě nejasností budou provedeny kopané sondy. Stavebník je povinen neprodleně ohlásit případné poškození vodohospodářského zařízení provozovateli. Stavebník odpovídá za eventuální škodu na vodohospodářském zařízení způsobenou svojí činností.

Případná existence vodovodních či kanalizačních přípojek není předmětem tohoto stanoviska. Se žádostí o informaci o existenci přípojek se obraťte na vlastníky přípojek, kdy vlastníkem vodovodní nebo kanalizační přípojky, popřípadě jejich části zřízených přede nabytí účinnosti zákona č. 274/2001 Sb. Zákona o vodovodech a kanalizacích v platném znění, je vlastník pozemku nebo stavby připojené na vodovod nebo kanalizaci, neprokáže-li se opak.

Vytyčení skutečného umístění zařízení ve správě společnosti Severočeské vodovody a kanalizace, a.s. a jeho následné zakreslení do situace **je nutné** objednat na tel. 840 111 111; info@scvk.cz.

Pro provádění zemních, stavebních a ostatních prací v ochranném a bezpečnostním pásmu zařízení ve správě Severočeských vodovodů a kanalizací, a.s. Teplice požadujeme plně respektovat toto zařízení a to za dodržení všech předpisů a norem, které se k této činnosti vztahují.

V případě, že dojde ke střetu se zařízením v naší správě, je stavebník povinen toto neprodleně oznámit na tel. 840 111 111 a projednat s naší společností.

Při odkrytí zařízení ve správě Severočeských vodovodů a kanalizací, a.s. Teplice v průběhu prováděných prací požadujeme toto před zásypem protokolárně předat naší společnosti. Dojde-li ke vstupu do ochranného pásma v průběhu prováděných prací, je potřeba tuto skutečnost neprodleně oznámit naší společnosti. Požadujeme dodržet při křížení a souběhu vzdálenosti mezi kabelem a potrubím min. dle ČSN 73 6005; nad nové zařízení umístit výstražný zákryt.

Při případném nedodržení těchto podmínek bude naše společnost požadovat náhradu způsobených škod a uvedení vzniklých nesrovnalostí do souladu s právními předpisy a normami.

Obecné technické podmínky pro střety se zařízením ve správě Severočeských vodovodů a kanalizací, a. s. jsou k dispozici na www.scvk.cz. K zařízení ve správě SČVK musí vždy zůstat zachován přístup pro techniku.

V ochranném pásmu potrubí smí být realizována nadzemní stavba - sloupy VO, za dodržení podmínek: umístění sloupu VO ve vzdálenosti min.1m od potrubí pouze se založením základu sloupu do hloubky min.1,2m.

Souhlasíme s doloženou dokumentací **DUR stavby SO 03 – VO**, Rekonstrukce mostku ul.K.H.Borovského Janov u Litvínova vč.VO.

Severočeské vodovody a kanalizace, a.s.

415 50 Teplice, Přítkovská 1689

IČ: 49099451 DIČ: CZ49099451


153



Roland Weiss

referent technicko-provozní činnosti

Příloha: situace a orientační zakres s vyznačeným zařízením provozovaným společností SČVK

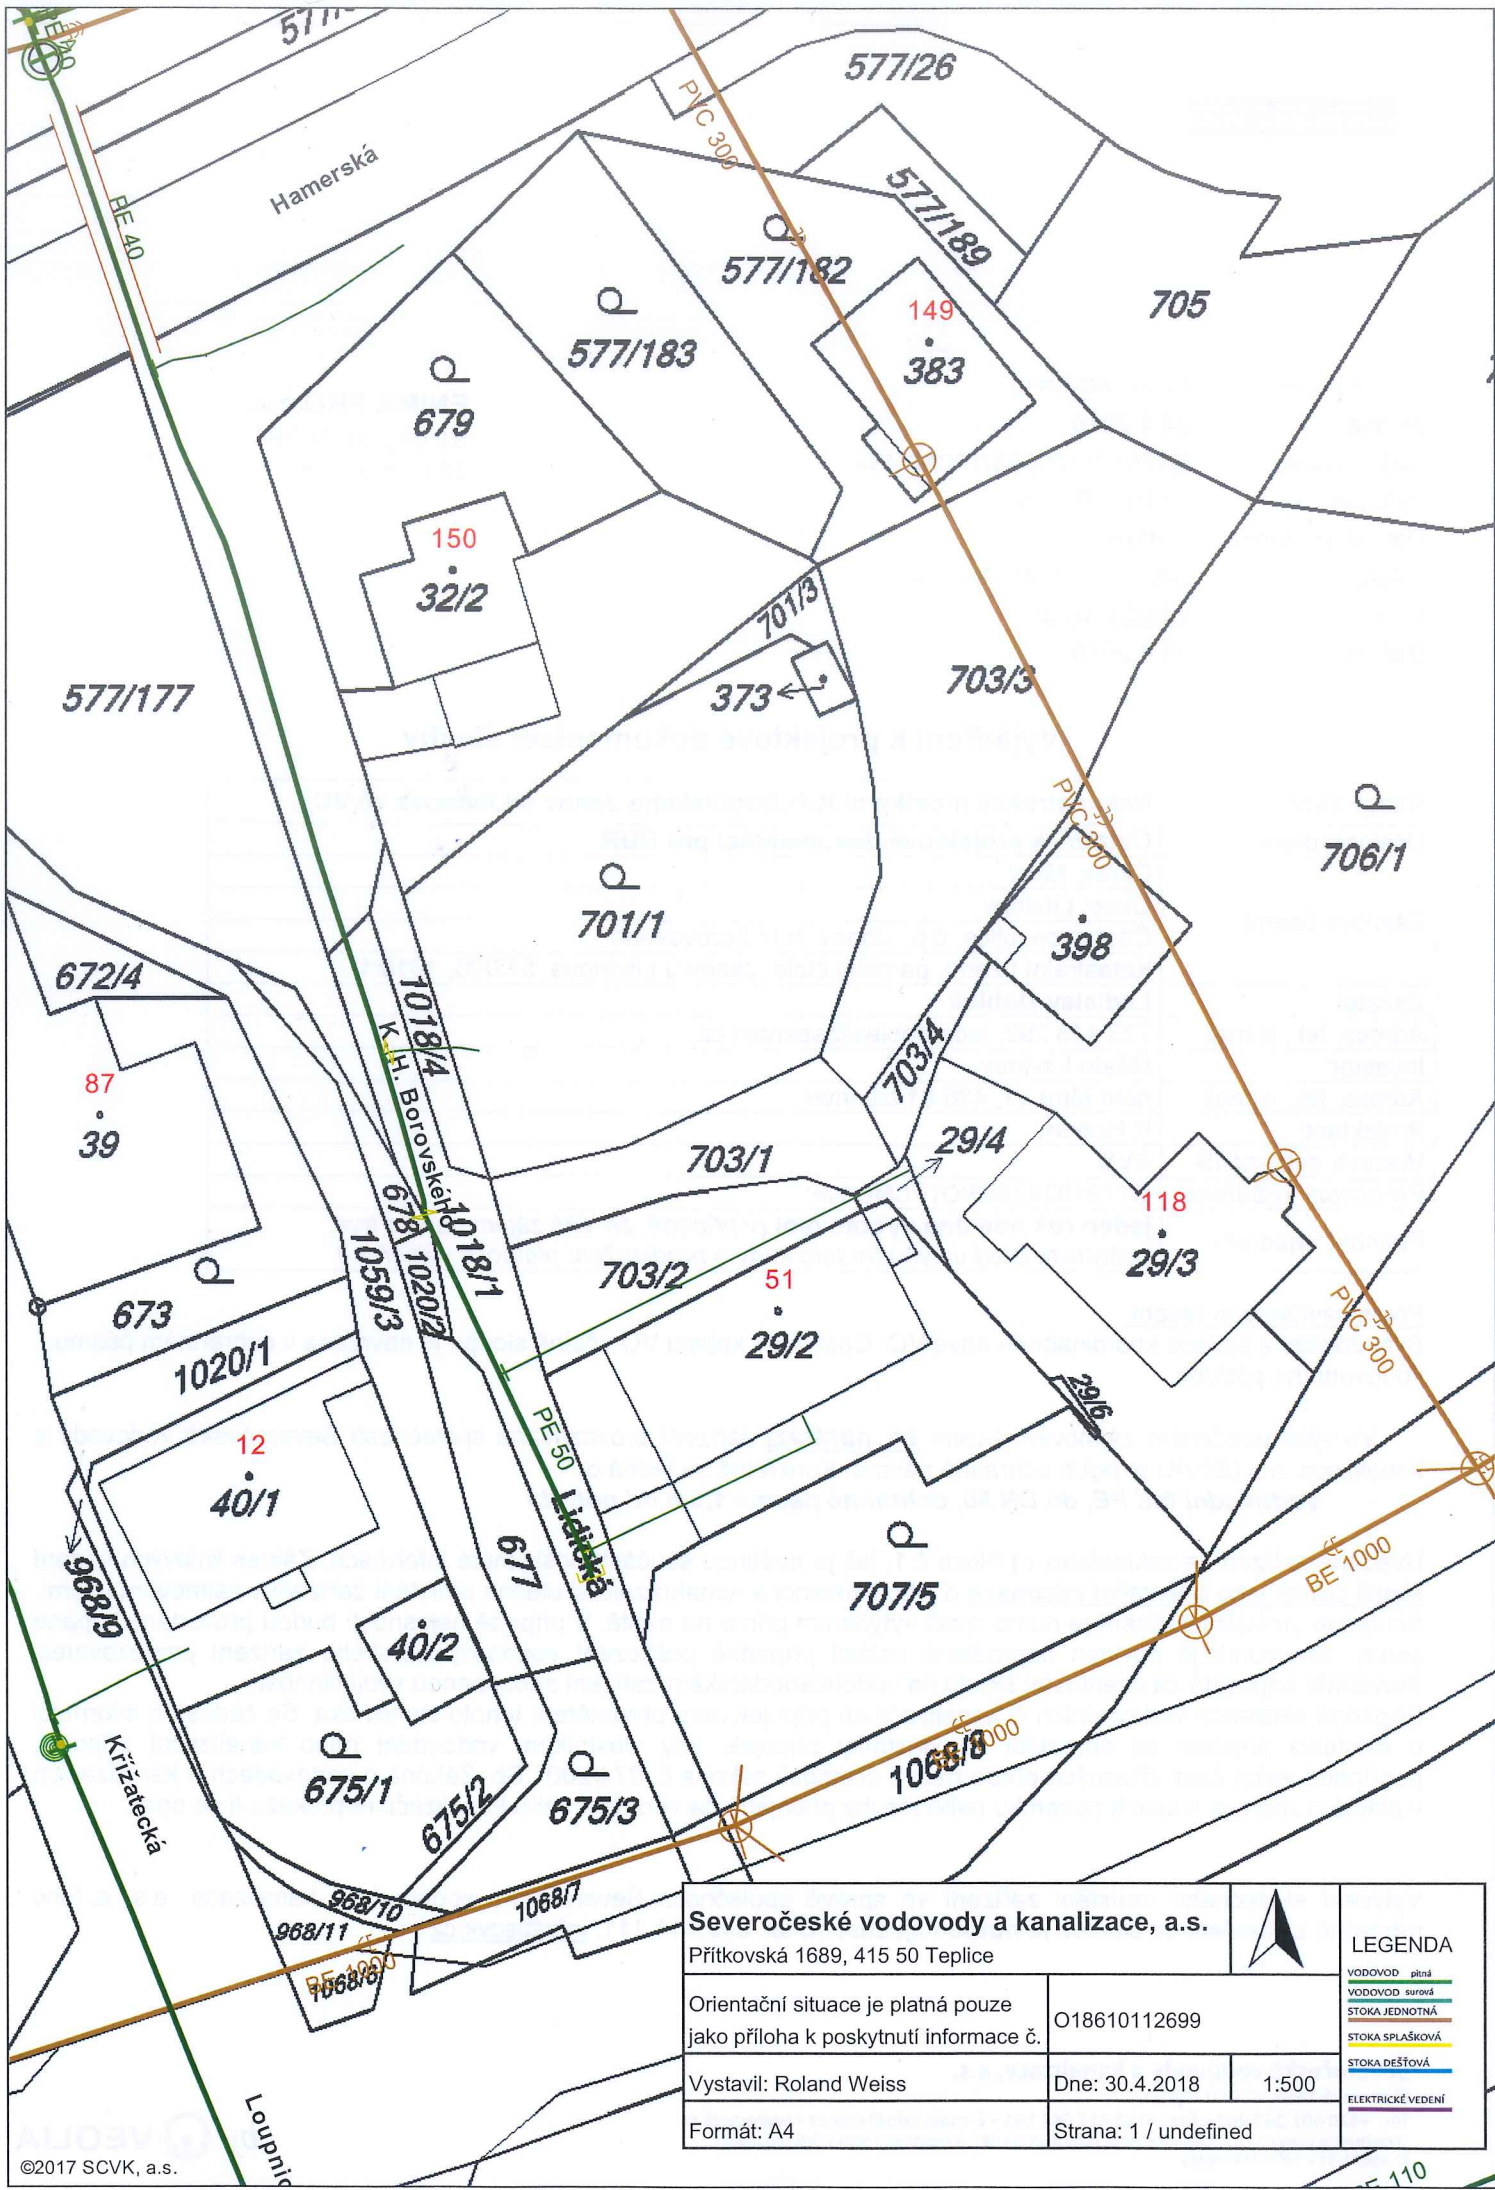

Severočeské vodovody a kanalizace, a.s.

Přítkovská 1689, 415 50 Teplice



LEGENDA

- VODOVOD pitná
- VODOVOD surová
- STOKA JEDNOTNÁ
- STOKA SPLAŠKOVÁ
- STOKA DEŠŤOVÁ
- ELEKTRICKÉ VEDENÍ

Orientační situace je platná pouze jako příloha k poskytnutí informace č.

O18610112699

Vystavil: Roland Weiss

Dne: 30.4.2018

1:500

Formát: A4

Strana: 1 / undefined