




POHLED NA FILTRY - VÝTLAK NA FILTRY

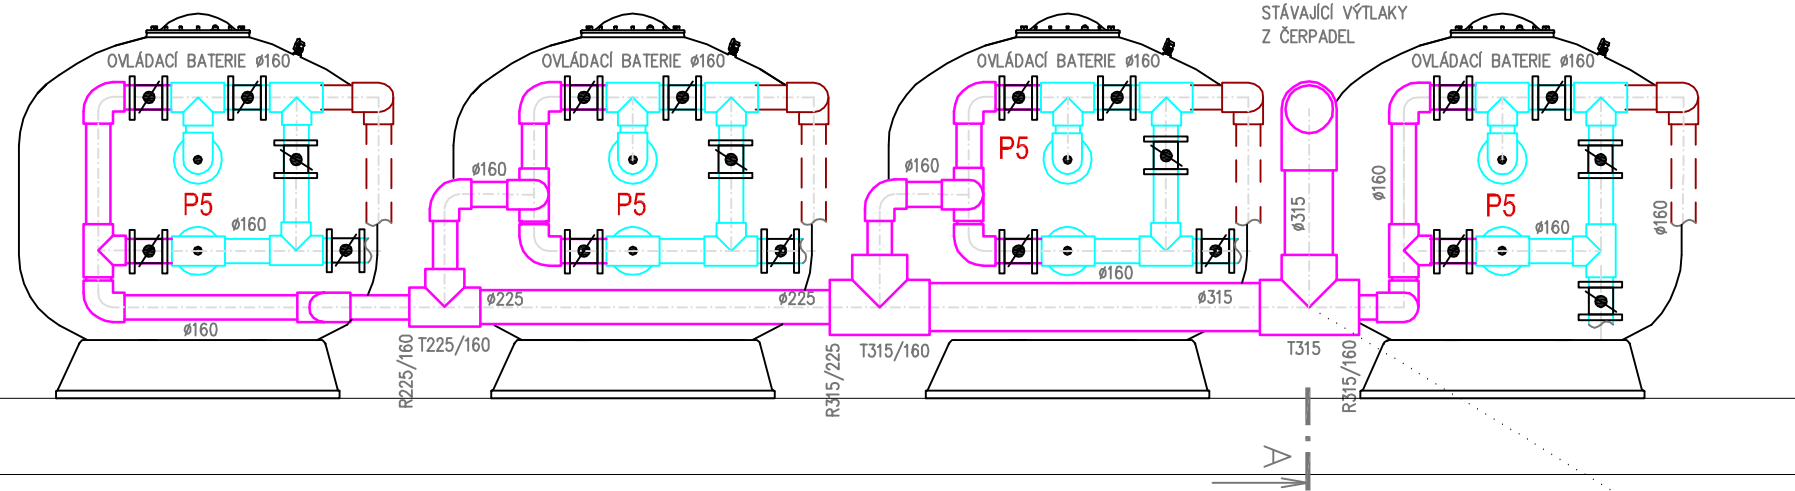


DETAIL – ŘEZ A-A

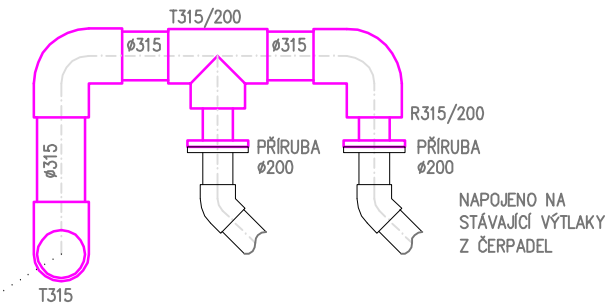


POHLED NA FILTRY - VÝTLAK DO BAZÉNŮ

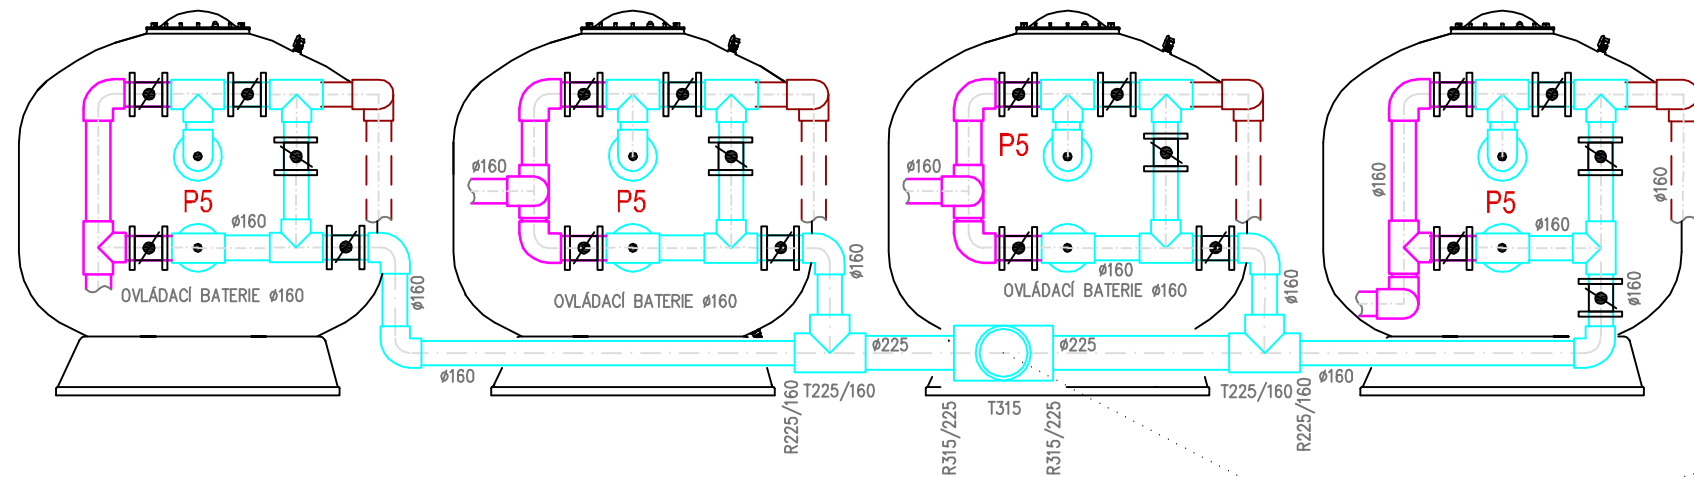

DETAIL – PŮDORYS

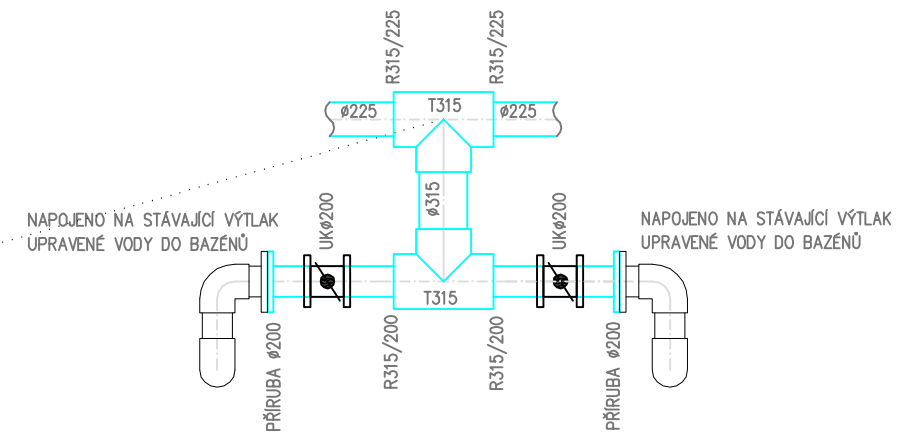

POHLED NA FILTRY - VODA Z PRANÍ FILTRŮ

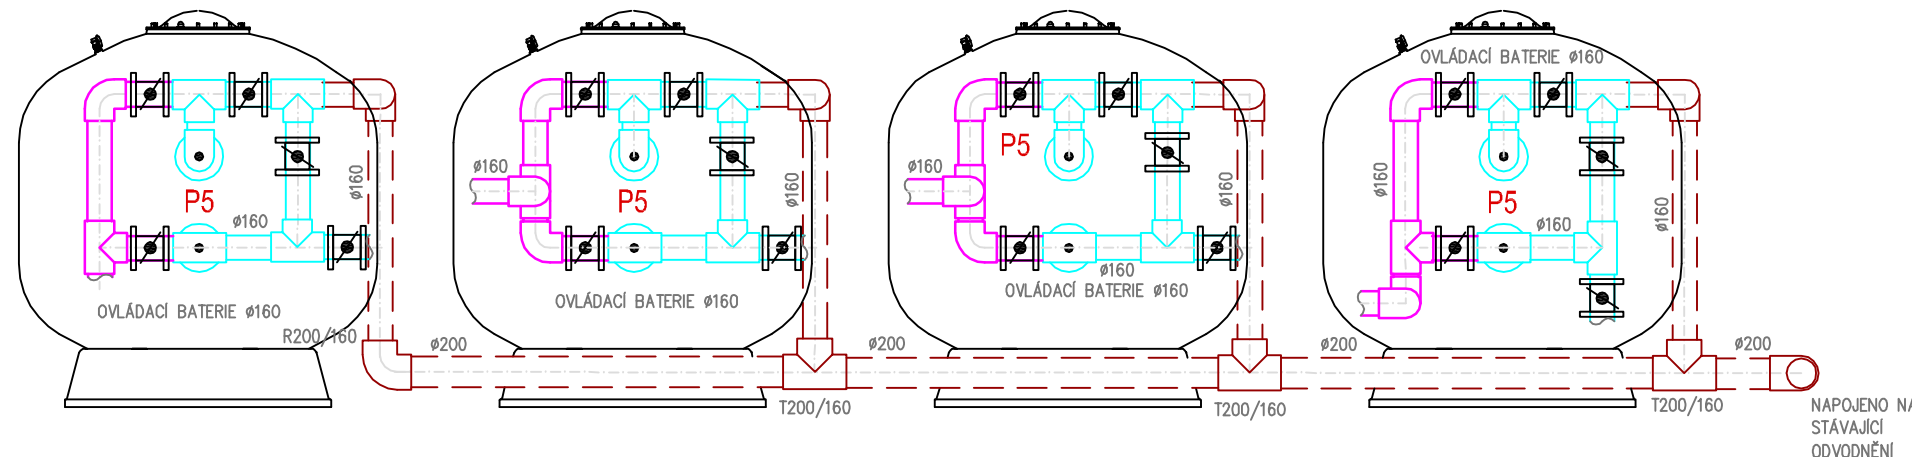

LEGENDA POTRUBÍ :

- NEUPRAVENÁ BAZÉNOVÁ VODA, VÝTLAK NA FILTRY
- UPRAVENÁ BAZÉNOVÁ VODA, VÝTLAK DO BAZÉNU
- - - ODPADNÍ VODA Z PRANÍ FILTRŮ

LEGENDA ZAŘÍZENÍ :

- PÍSKOVÝ FILTR Ø2350mm, PRANÍ VODOU 4 ks
- Q=175 m³/h, v=40m³/h/m², příp. ø160