



PŘEHLEDNÁ MAPA

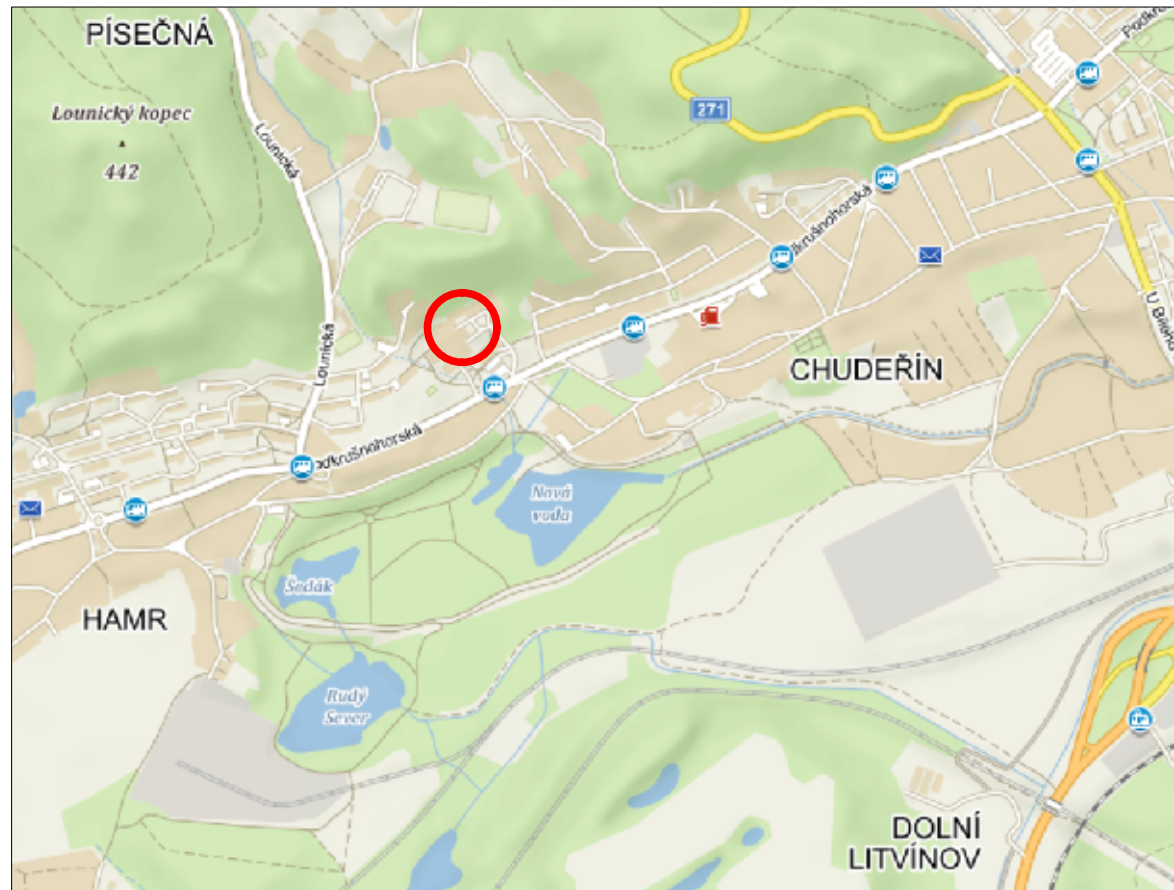

ORTOFOTO MAPA





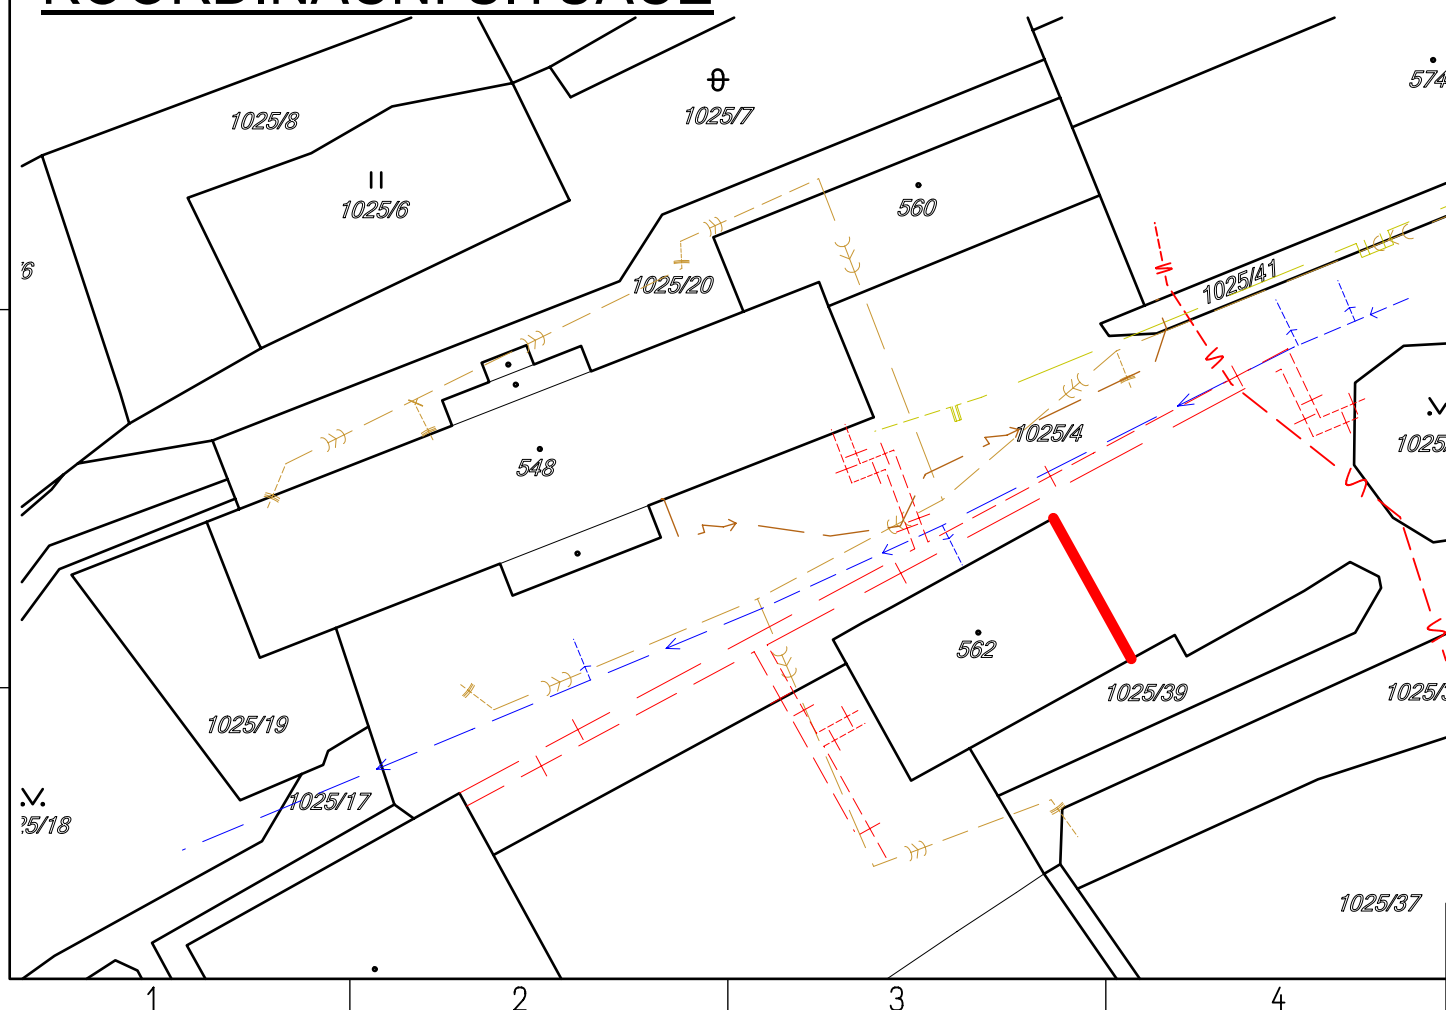
KOORDINAČNÍ SITUACE



LEGENDA:

- STÁVAJÍCÍ KANALIZACE
- STÁVAJÍCÍ ROZVODY nn
- STÁVAJÍCÍ VODOVOD
- STÁVAJÍCÍ PLYNOVOD
- TEPLOVOD

INDEX	ZMĚNA	DATUM	JMÉNO	PODPIS

Vedoucí projektant			Vedoucí zakázky	Zátka Tomáš Ing.		
Projektant	Zátka Tomáš Ing.		Schválil			
 BPO spol. s r.o. Lidická 1239 363 01 OSTROV Tel.: +420353675111 Fax: +420353612416 projekty@bpo.cz www.bpo.cz	ZAKÁZKA: B1712 Sanace budovy ZŠ Litvínov - Hamr, č.p. 220, ul. Mládežnická - jídelna ČÁST (SO,PS): OBSAH: Situační výkres				Počet A4  2	Pořadové číslo C
					Stupeň projektu PST	
					Datum dokončení 30.11.2017	
					Číslo zakázky 8892-26	
	OBJEDNATEL: Město Litvínov	Číslo archivní: BPO 3-98900				