

STAVEBNÍ ÚPRAVY HYGIENICKÝCH MÍSTNOSTÍ WC - č.m. 2.05 A UMÝVÁRNA - č.m. 2.06

BOURACÍ PRÁCE

- Demontáž vnitřních zařízení předmětů – umyvadel /5 ks/, sedacích záchodových mís /5 ks/ a sprchové vaničky /1 ks/, včetně výtokových ventilů a zospepení napojovacích míst.
- Demontáž záchodových vnitřních dělicích mezistěn /4 ks/ v místnosti WC – č.m. 2.05.
- Demontáž a odstranění dřevěných prahu vnitřních dveří l = 800 mm – 1 ks a l = 650 mm – 1 ks.
- Kompletní odstranění v místnostech hygienického zařízení vnitřních omývatelných obkladů stěn, provedených do výšky 1,48 m a 1,55 mm, /parapety 1,20 m/, z bělinových obkladaček 150/150 mm.
- Kompletní odstranění v místnostech hygienického zařízení nášlapné vstvy podlahy /keramická dlažba 100/100 mm/, včetně podkladní vrstvy/maltového lože/ a zčištění nosné vstvy.
- VZT – průrazy /v obvod. stěnách, příchůdích/, nověžené pro rozvody odvětrávacího potrubí VZT pod stropní konstrukcí.
- Výšková úroveň dno jednotlivých prostupů – viz složku D-1.5 ODVĚTRÁNÍ.


STAVEBNÍ ÚPRAVY

- Vyspravení bočních stěn sprchového boxu do výškové úrovně + 5,100 – původně +5,150.
- Vyspravení obvodových zdí a stěn vnitřních dělicích přček, po provedených nových rozvodech pro instalaci nových vnitřních zařízení zvonacích předmětů.
- Úprava stěn po jejich vyspravení a zčištění, v prostoru sprchového boxu a u umyvadel hydroizolační stěrkou.
- Provedení nového omývatelného obkladu v místnostech hygienického zařízení keramickou dlažbou do výškové úrovně 1,50 m /parapety 1,10 m/, druh a typ dle výběru investora.
- Zčištění a vyspravení nosné konstrukce pro novou nášlapnou vstvu /betonová mazanina/ a úprava hydroizolační stěrky.
- Provedení nové nášlapné vstvy podlahy v místnostech hygienického zařízení keramickou dlažbou (200/200 mm, 300/300 mm), typ keramické dlažby dle výběru investora.
- Úprava v místě návaznosti jiných druhů podlah nová keramická dlažba/povlak PVC, koberec atd., mezi místnostmi umývárna č.m. 2.06 a učebna č.m. 2.09, se provede Al. podlahovou lištou, v barevném tónu dle výběru provozovatele /odstín zardubně/.
 - Ve všech umývárnách /dětí/ budou provedena zrcadla, v celé délce nad umývadly – výšky 500 mm, vsazená mezi keramický obklad stěn. Výška umyvadel – 500 mm, spodní hrana zrcadla – 700 mm. Okraje nových zrcadel budou sražené a zbrroušeny.
 - Osazení nových zařízení předmětů – viz složku D.1.4 – ZDRAVOTNĚ TECHNICKÉ INSTALACE.
 - V místnosti WC č.m. 2.05 osazení oddělovacích stěn WC, nověžených pro MŠ s ukotvením k upraveným povrchům stěny a podlahy.
 - Ošetření a kompletní náter původních kovových zárubní místnosti WC č.m. 2.05 a místnosti umývárny č.m. 2.06 – nový náter barvou na ocelové konstrukce – zelenou.
 - Nové sprchové vaničky jsou navrženy a budou provedeny akrylátové velikosti 900x900 mm /1 ks/. Sprchové vaničky budou podezděny, výška podezdívky bude určena na místě stavby po demontáži a odstranění původních vaniček s ohledem na napojení na technické rozvody.
 - Vyblížení stěn a podhledových čtstí stropu místnosti WC č.m. 2.05 a místnosti umývárny č.m. 2.06.
 - Kryty těles Ú.T. v místnostech sociálního zařízení dětí /záchody, umývárny, sprchy/ se demontují a budou nahrazena novými kryty těles Ú.T. – viz výkresy č.v. D.1.1-07 a D.1.1-08.

POZNÁMKA

- V místnostech s mokřým provozem – koupelnách, předstínkách WC, místnostech WC atd. se při pracech stavebních úprav provede u podlah a stěn náter hydroizolační stěrkou např. SCHÖNÖX 1 – KDS, Schönox HA, MAPEI MAPELASTIK atd.
- Provedení hydroizolačních stěrek :
- podlahy místností s mokřým provozem /koupelny, předstíňky místností WC, místnosti WC atd., budou hydroizolační stěrkou opatřeny kompletně
 - stěny místností s mokřým provozem budou upraveny hydroizolační stěrkou do výšky 500 mm od podlahy, v místě osazení umyvadla do výšky 300 mm od horní hrany umyvadla, s ukončením ve vzdálenosti 200 mm od umyvadla
 - stěny sprchových koutů a boxů budou hydroizolační stěrkou opatřeny do výšky nové navězeného omývatelného obkladu stěn /stěny – Schönox HA, podlahy – Schönox 1 – KDS/
- ## DROBNÉ DOPLŇKY
- místnost WC /č.m. 2.05/ – 2 x držák toaletního papíru /nový/
 - místnost umývárny /č.m. 2.06/ – 2 x zásobník ručníků na jedno použití (původní – demontáž/monáž)

PŮDORYS -WC /č.m. 2.05/ A UMÝVÁRNA /č.m. 2.06/ m 1 : 50

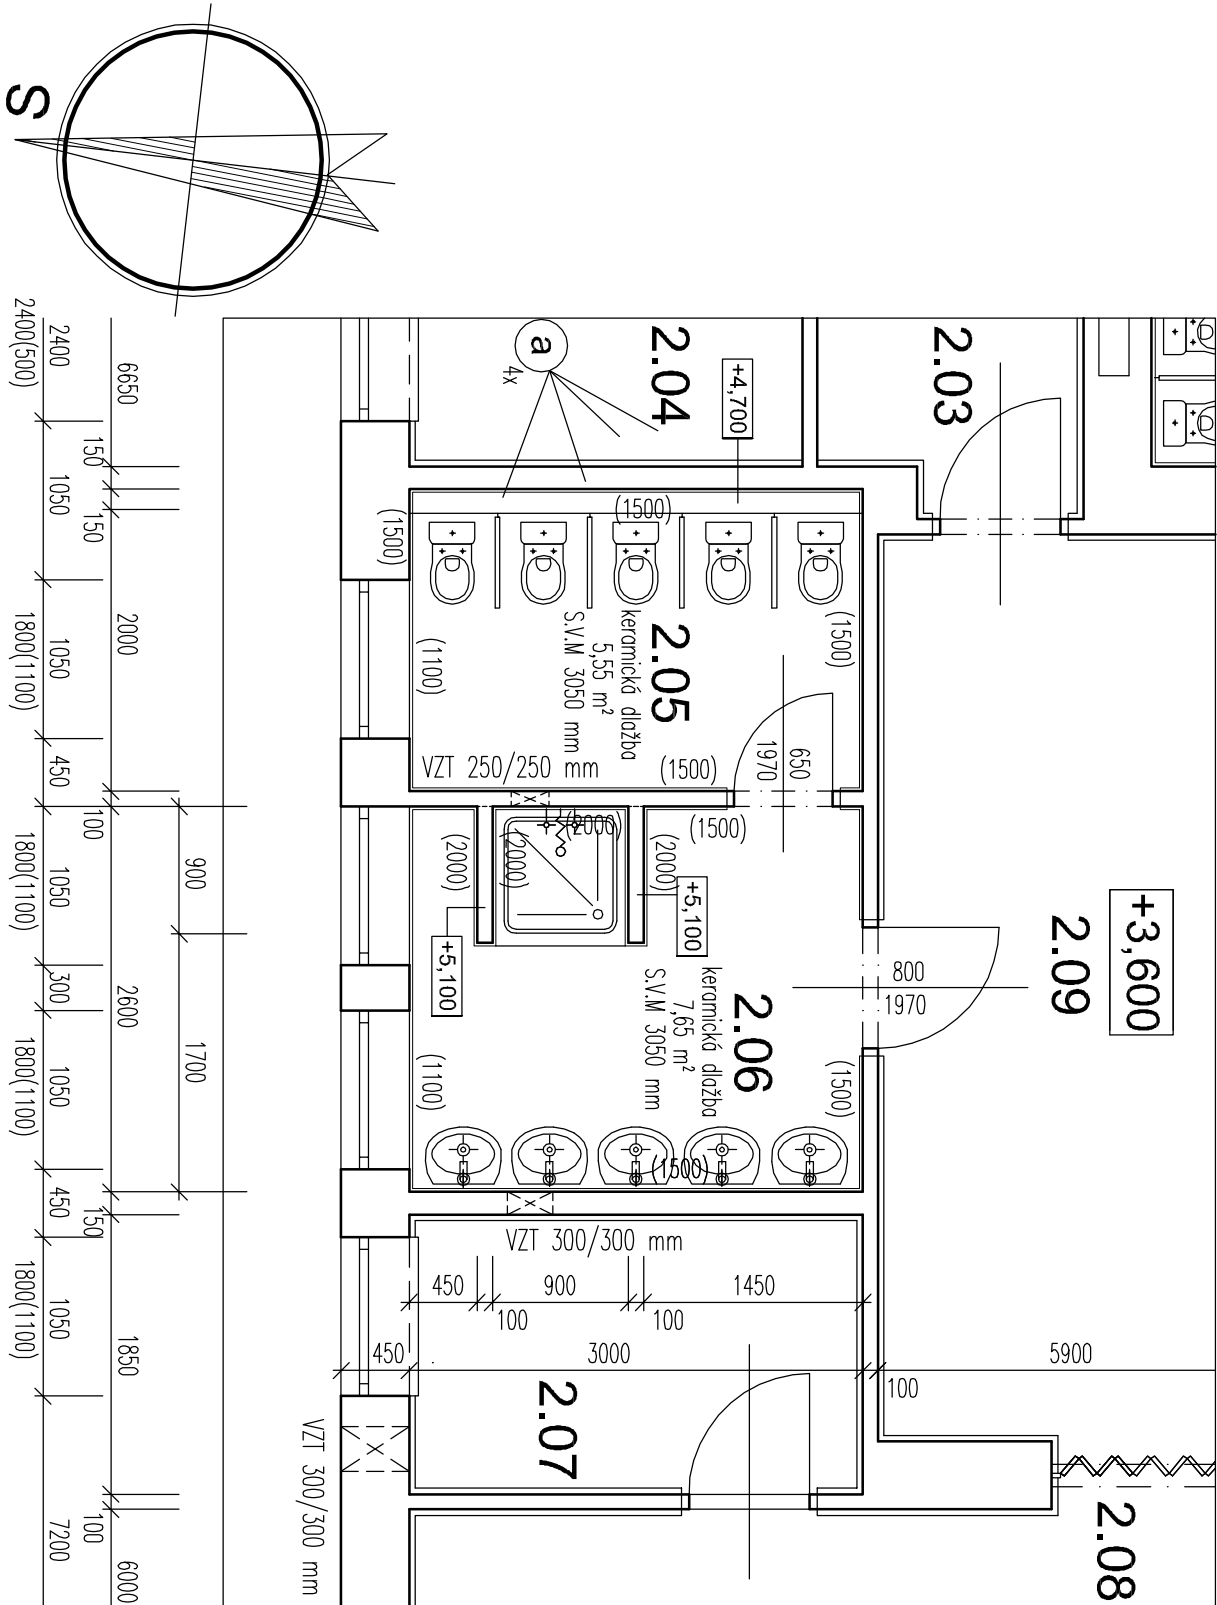

- Umístění nových záchodových mís v místnosti WC se provede na novou přízdívku tl. 150 mm z pórobetonových příčekovek YTONG do výšky +4,70 tj. 1,10 m od úrovně podlahy.

- a** - Dětské oddělovací stěny WC 600 x 800 mm pro mateřské školky, z dřevotřískových oboustraně laminovaných desek, umístěných na kovových /nerez/ nožkách. Stěny budou ukotveny ke zdi a podlaze k upraveným povrchům.

HLAVNÍ ING. PROJEKTU :		ING. ANTONÍN WACHTEL		POZEMNÍ STAVBY - PROJEKČNÍ ČINNOST	
ZODP. PROJEKTANT :		ING. ANTONÍN WACHTEL		VÁCLAV BOŽEK	
VYPRACOVAL :		VÁCLAV BOŽEK		IČ 12803332	
KRAJ :	ÚSTECKÝ-JIH	OKRES :	MOST	OBEC :	LITVÍNŮV
INVESTOR: Město Litvínov, Máú Litvínov Náměstí Míru 11 PSČ 436 01 Litvínov					
AKCE :		STAVEBNÍ ÚPRAVY VNITŘNÍCH PROSTOR MŠ LADOVA V LITVÍNOVĚ			
		A ÚPRAVA STÁVAJÍCÍ KOMUNIKACE K ALTÁNKU			
D.1.1 - ARCHITEKTONICKO-STAVEBNÍ ŘEŠENÍ					
OBSAH :		- 2. etapa -		MĚŘITKO :	
stavební úpravy místností č.m. 2.05 a č.m. 2.06				1:50	
				ČÍSLO VÝKRESU :	
				D.1.1-03	