


# ROZVADĚČ R1

- \* NAPĚŤOVÁ SOUSTAVA:
- \* OCHRANA:
- \* TYP:
- \* INSTALOVANÝ PŘÍKON:
- \* SOUDOBOST:
- \* SOUDOBÝ PŘÍKON:
- \* VÝPOČTOVÝ PROUD:
- \* PŘÍVOD:
- \* VÝVODY:
- \* ROZMĚRY ROZVADĚČE:
- \* KRYTÍ:
- \* KOMPENZACE:

400/230V, AC 50Hz,TN–S  
SAMOČINNÝM ODPOJENÍM OD ZDROJE  
ZAPUŠTĚNÁ ROZVODNICE 54 MODULŮ  
CELKEM P<sub>i</sub> = 6,5kW  
B = 0,7  
P<sub>s</sub> = 4,55kW  
I<sub>v</sub> = 7,3A  
HOREM  
HOREM  
HOREM  
IP20  
NENÍ

ZODP. PROJEKTANT		VYPRACOVAL		KRESLIL	
T.BEHINA		T.BEHINA		T.BEHINA	
INVESTOR:		Město Litvínov, Náměstí Míru 11, Litvínov			
KRAJ :		Ústecký		OBC: Litvínov	
ČÁST PD:		D1.4 - Elektroinstalace			
AKCE:					
Stavební úpravy vnitřních prostor MŠ Ladova č.p.1676 V Litvínově a úprava stávající komunikace k altánku 2.etapa					
OBSAH:					
Schema rozvaděče R1					
Tomáš Behina Samostatný projektant elektro Bitozaves 125, 440 01 Loupy IČO 63756943, DIČ 206-7409282793 Tel.: 608 96 41 97, behina@atlas.cz					
ZAK. Č.: 33/2018					
FORMÁT: ---				KOPIE:	
DATUM: 02/2018					
STUPEŇ: DPS					
MĚŘÍTKO: ---					
VÝKRES Č.: D1.4-06					

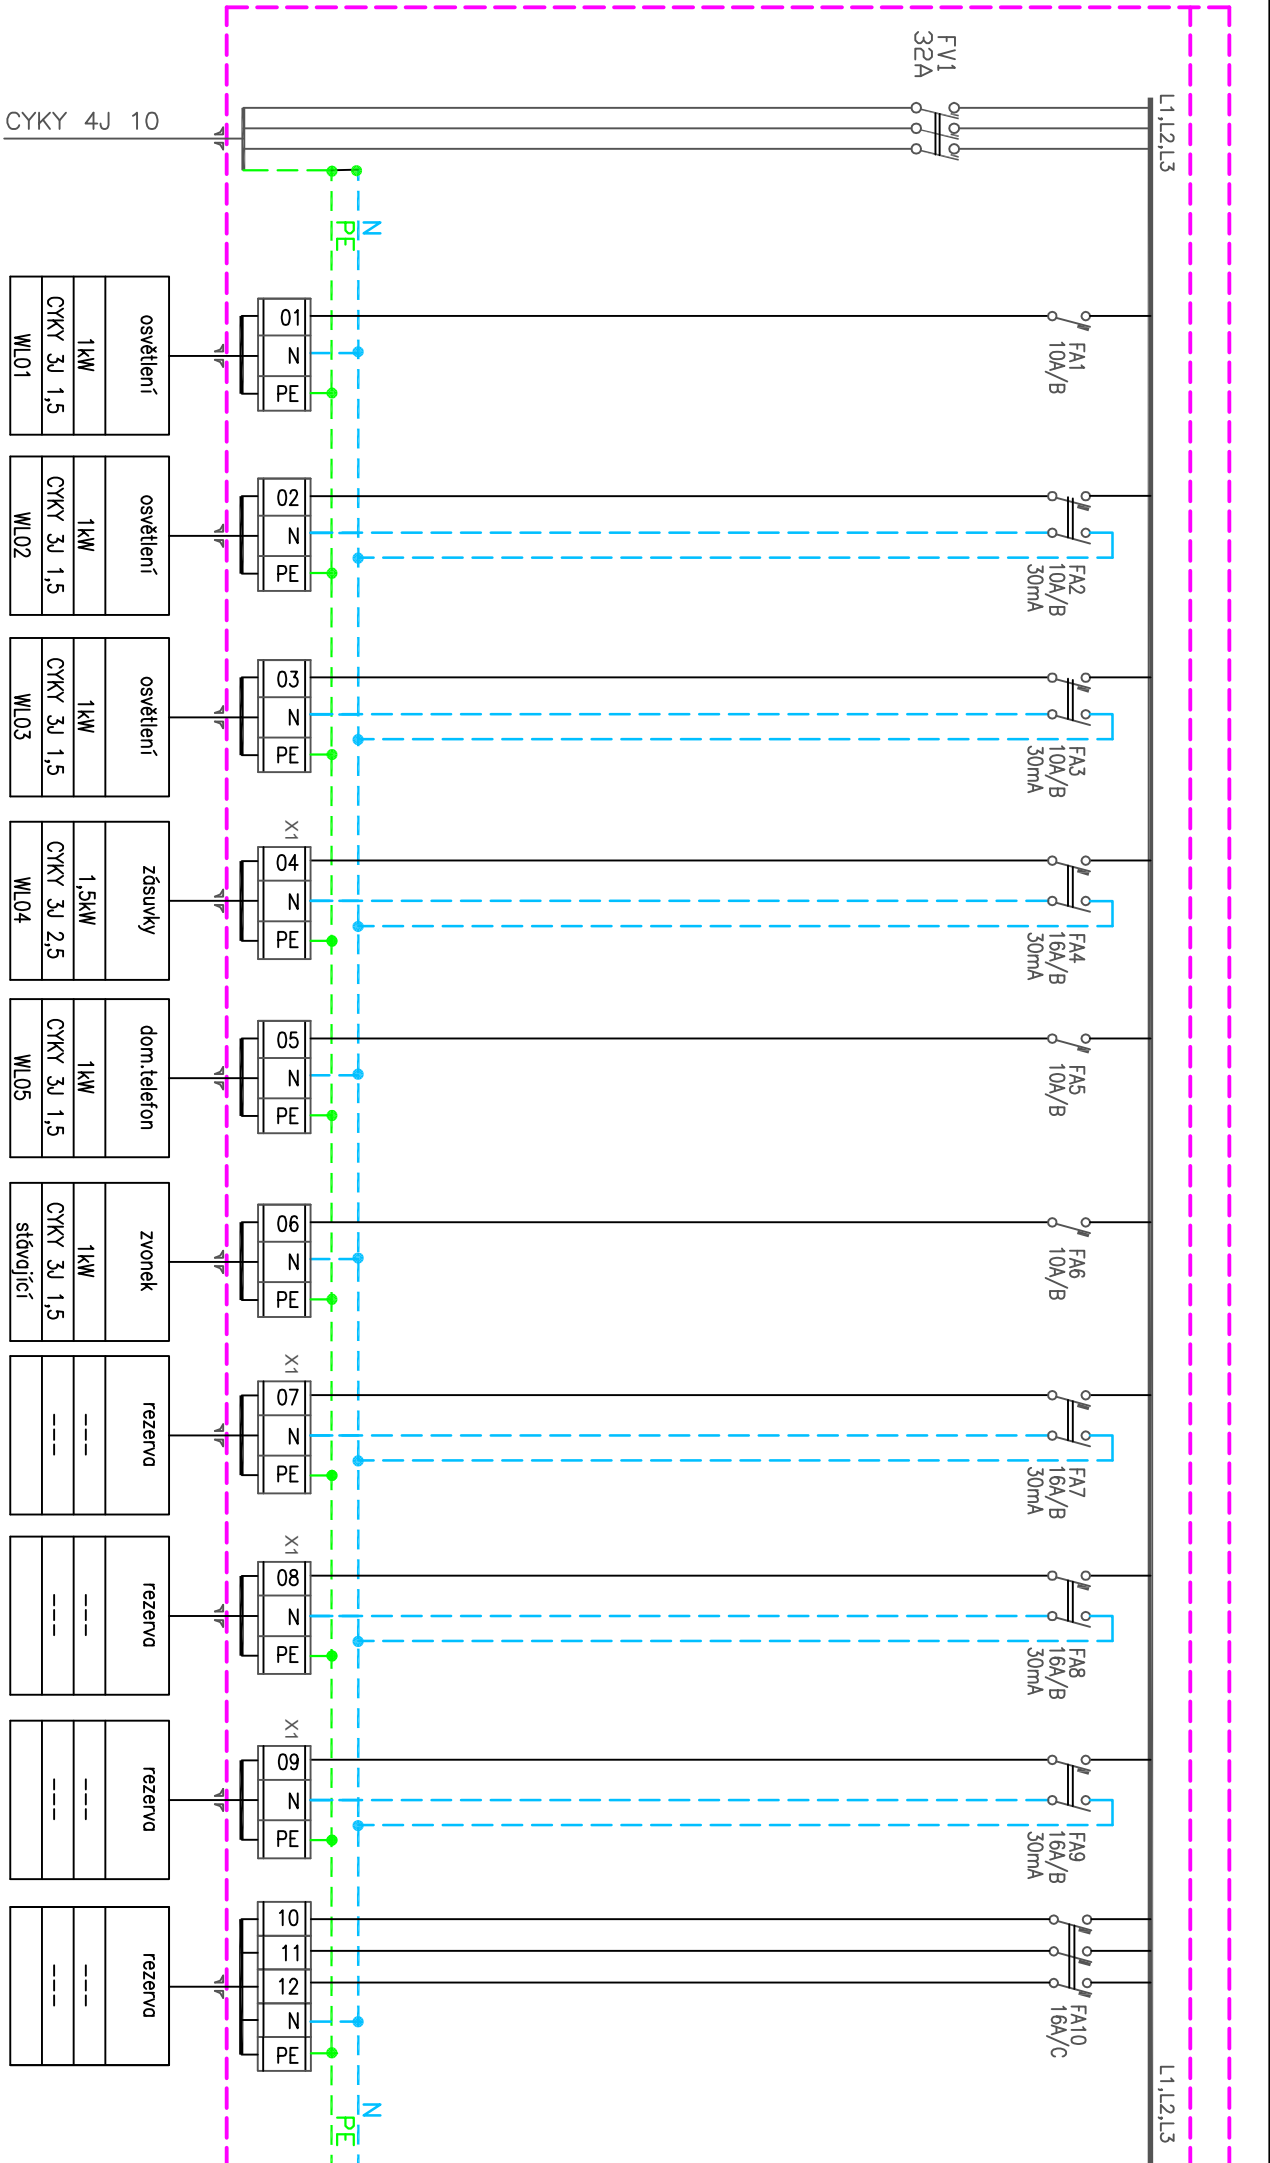

Zakázka:

příloha:

Číslo listu:

SCHEMA ZAPOJENÍ ROZVADĚČE R1