


LEGENDA MÍSTNOSTÍ

číslo místnosti	název místnosti	plocha /m²	podlažna
1-01	ZAVĚTRÍ		
1-02	ZADVĚŘÍ		
1-03	HALA/SCHODIŠŤOVÝ PROSTOR		
1-04	CHODBA		
1-05	ŠATNA		
1-06	WC 1		
1-07	UMÝVÁRNA 1		
1-08	SKLAD LEHÁTEK		
1-09	HERNA 1		
1-10	UČEBNA 1		
1-11	VÝDEJ JIDEL		
1-12	WC 2		
1-13	UMÝVÁRNA 2		
1-14	UČEBNA 2		
1-15	HERNA 2		
1-16	UČEBNA 3		
1-17	HERNA 3		
1-18	SKLAD LEHÁTEK 2,3		
1-19	UMÝVÁRNA 3		
1-20	WC 3		

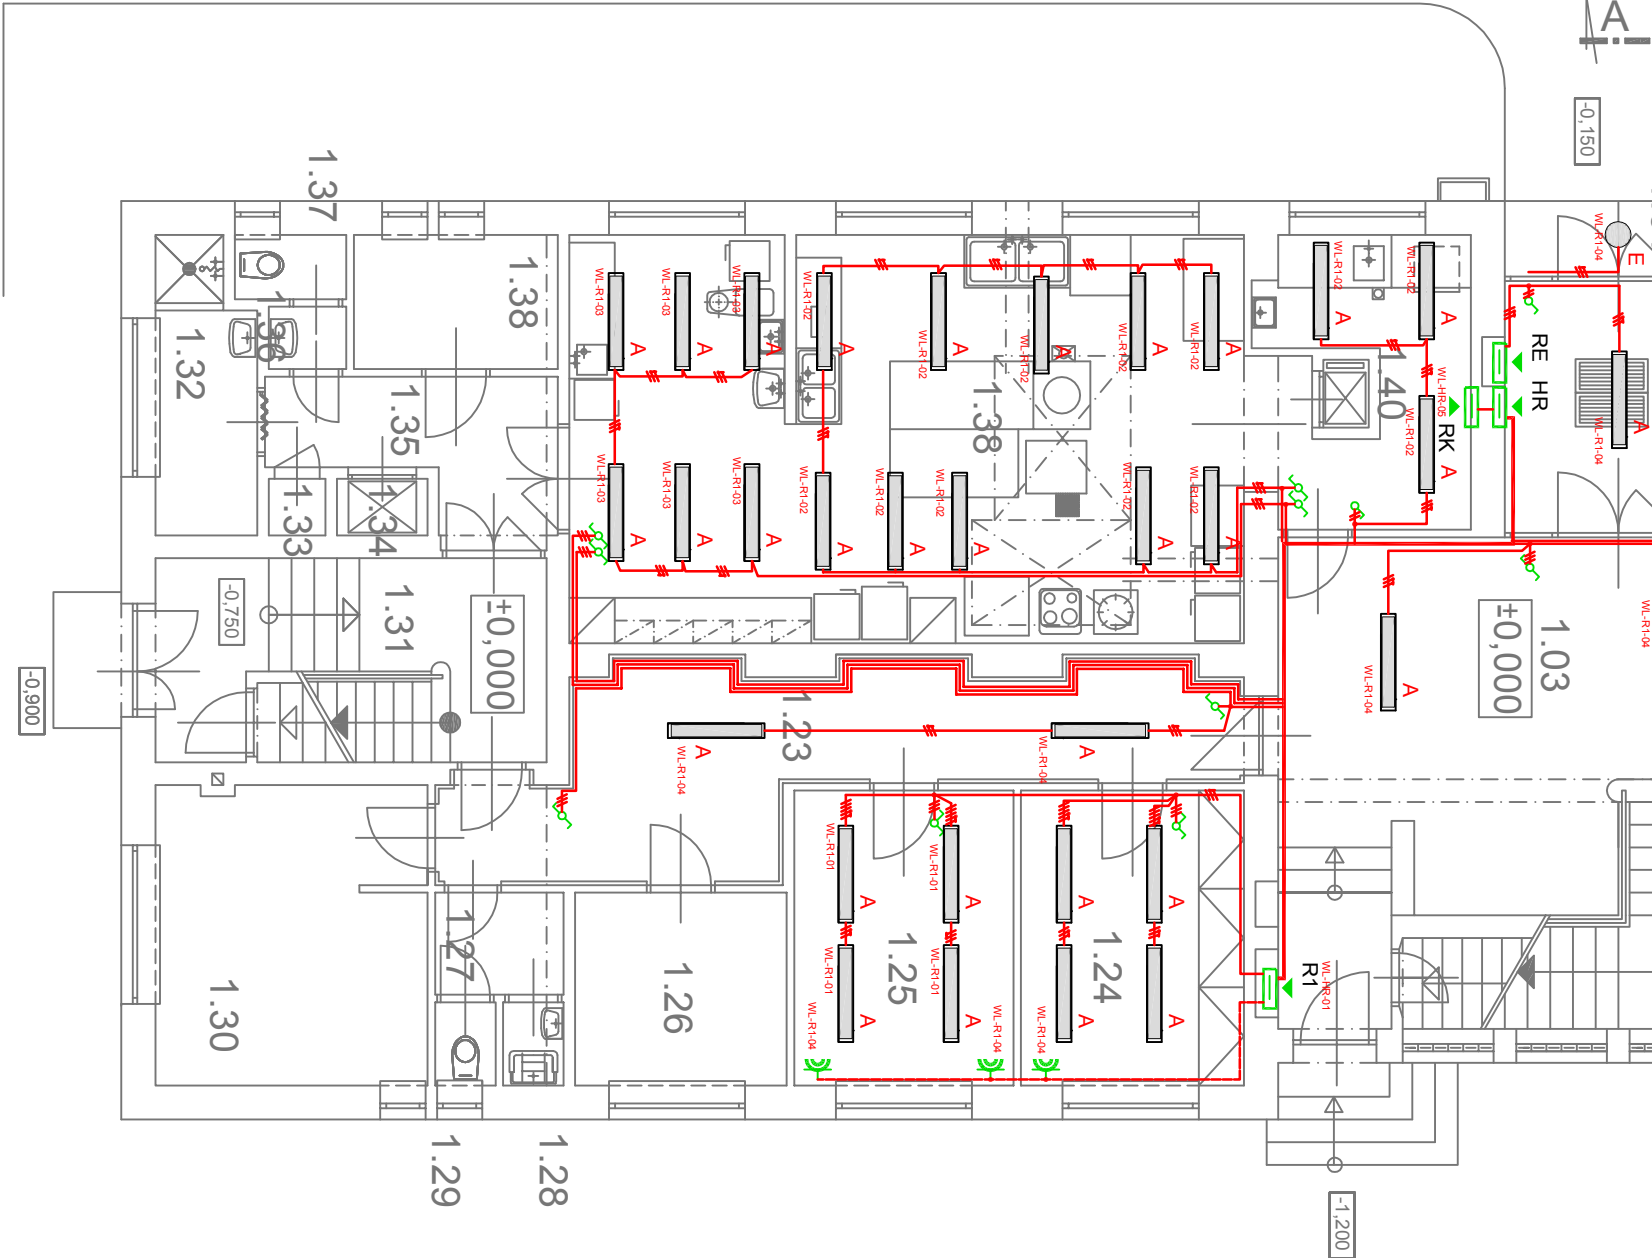

LEGENDA MÍSTNOSTÍ

číslo místnosti	název místnosti	plocha /m²	podlažna
1-21	ŠATNA 2,3		
1-22	WC OSOB /00SP/		
1-23	CHODBA		
1-24	KANCELÁŘ		
1-25	KANCELÁŘ		
1-26	ŠATNA		
1-27	PŘEDSÍŇ WC		
1-28	ÚKLIDOVÁ KOMORA		
1-29	MÍSTNOST WC		
1-30	DENNÍ MÍSTNOST		
1-31	SCHODIŠŤE/CHODBA		
1-32	ŠATNA + UMÝVÁRNA		
1-33	STROJOVNA VÝTAH		
1-34	NAKLADNÍ VÝTAH		
1-35	CHODBA		
1-36	PŘEDSÍŇ WC		
1-37	MÍSTNOST WC		
1-38	SKLAD POTRAVIN		
1-39	KUCHYŇ		
1-40	KUCHYŇ		

ZODP. PROJEKTANT	VYPRACOVAL	KRESLIL
------------------	------------	---------

T.BEHINA	T.BEHINA	T.BEHINA
INVESTOR:	Město Litvínov Náměstí Míru 11, Litvínov	Samostatný projektant elektro Břozovské 125, 440 01 Loupy IČO 63736943, DIČ 206-7409282793 Tel.: 608 96 41 97, behina@ata.s.cz
KRAJ:	Ústecký	OBEC: Litvínov
ČÁST PD:	D1.4 - Elektroinstalace	

AKCE:	Stavební úpravy vnitřních prostor MŠ Ladova č.p.1676 V Litvínově a úprava stávající komunikace k altánku 2. etapa		
	ZAK. Č.:	33/2018	KOPIE:
	FORMÁT:	644	
	DATUM:	02/2018	
	STUPEŇ:	DPS	
MĚŘÍTKO:	1:50		

OBSAH:	Elektroinstalace 1.NP
VÝKRES Č.:	D1.4-03