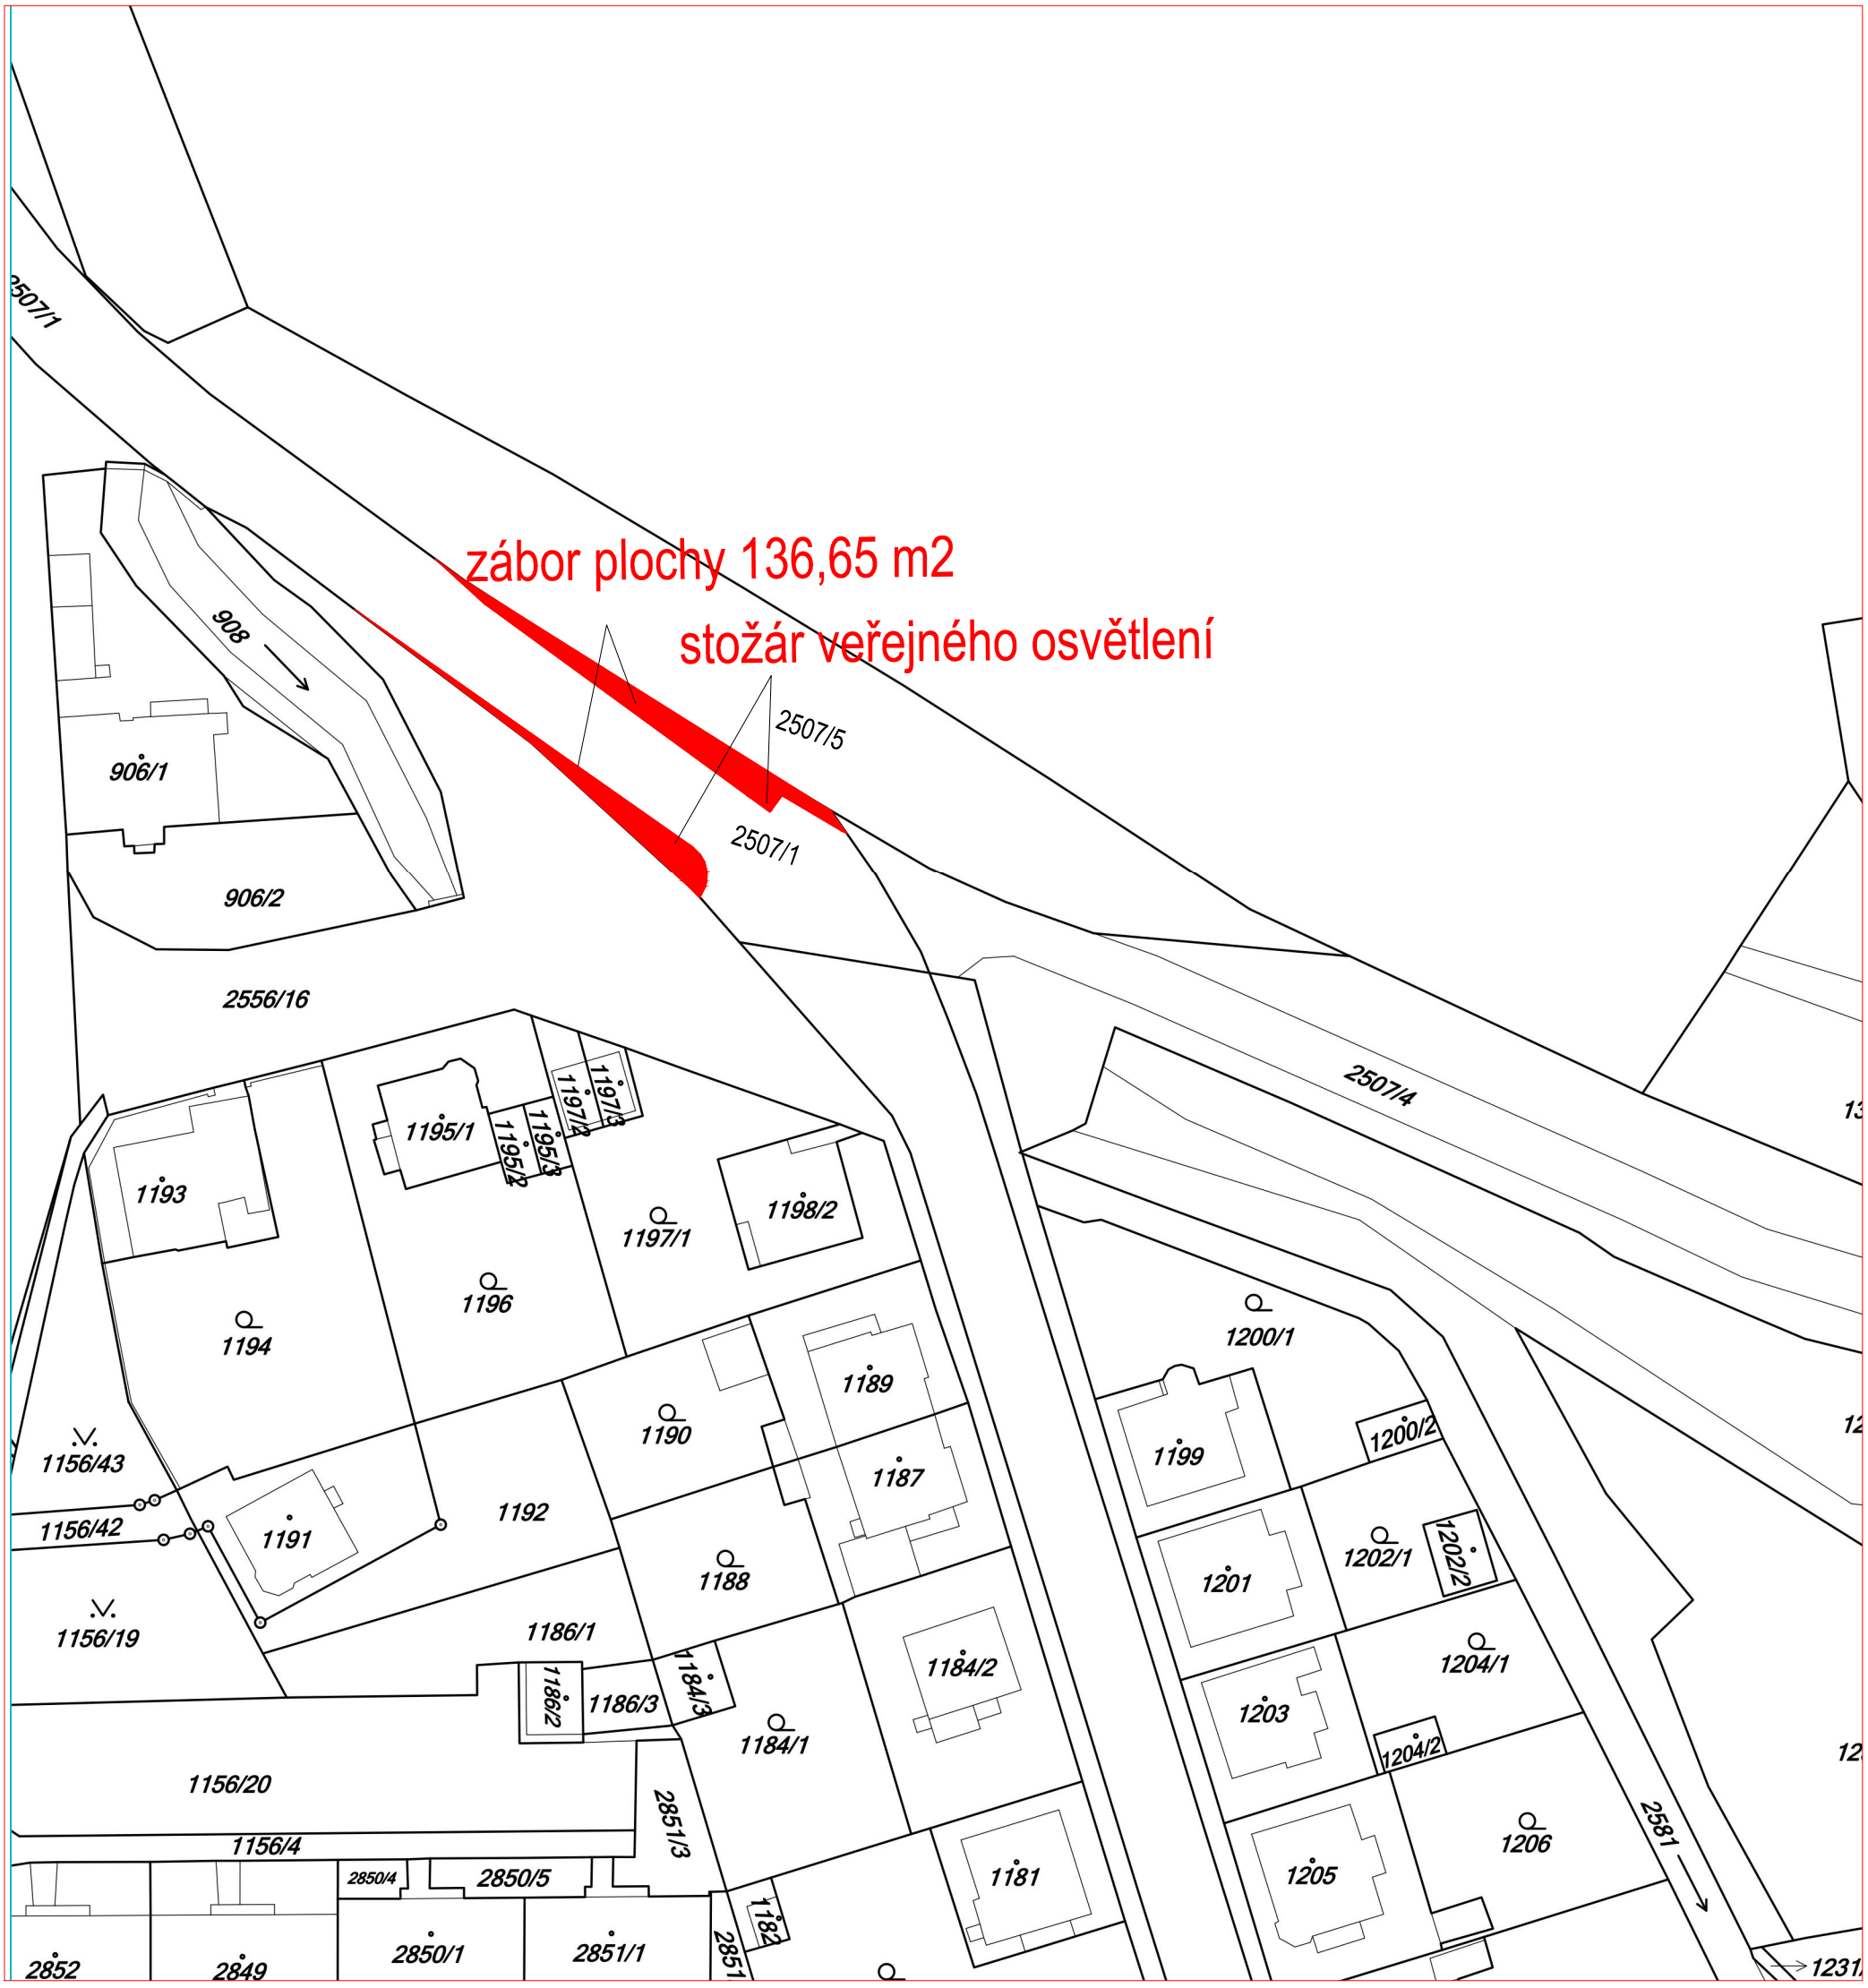

Souřadný systém: S-JTSK
Výškový systém: Bpv

ZODP. PROJEKTANT:	Ing. Dvořáková		PROJEKTOVALI:	Ing. Lucie Dvořáková	
KRAJ:	SEVEROČESKÝ		MĚSTO:	Litvínov	
NÁZEV: PD – rekonstrukce autobusových zastávek a zpevněných ploch u Partyzána, ul. Mezibořská					
DATUM:	2/2016	STUPEŇ PD:	DPS	MĚŘÍTKO:	1:2000
ČÁST: C – Staební část					
PŘÍLOHA: Zábor pozemku					

S4A, s.r.o., www.s4a.cz, info@s4a.cz

ČÍSLO PŘÍLOHY:

C – 7