


UL. MEZIBOŘSKÁ

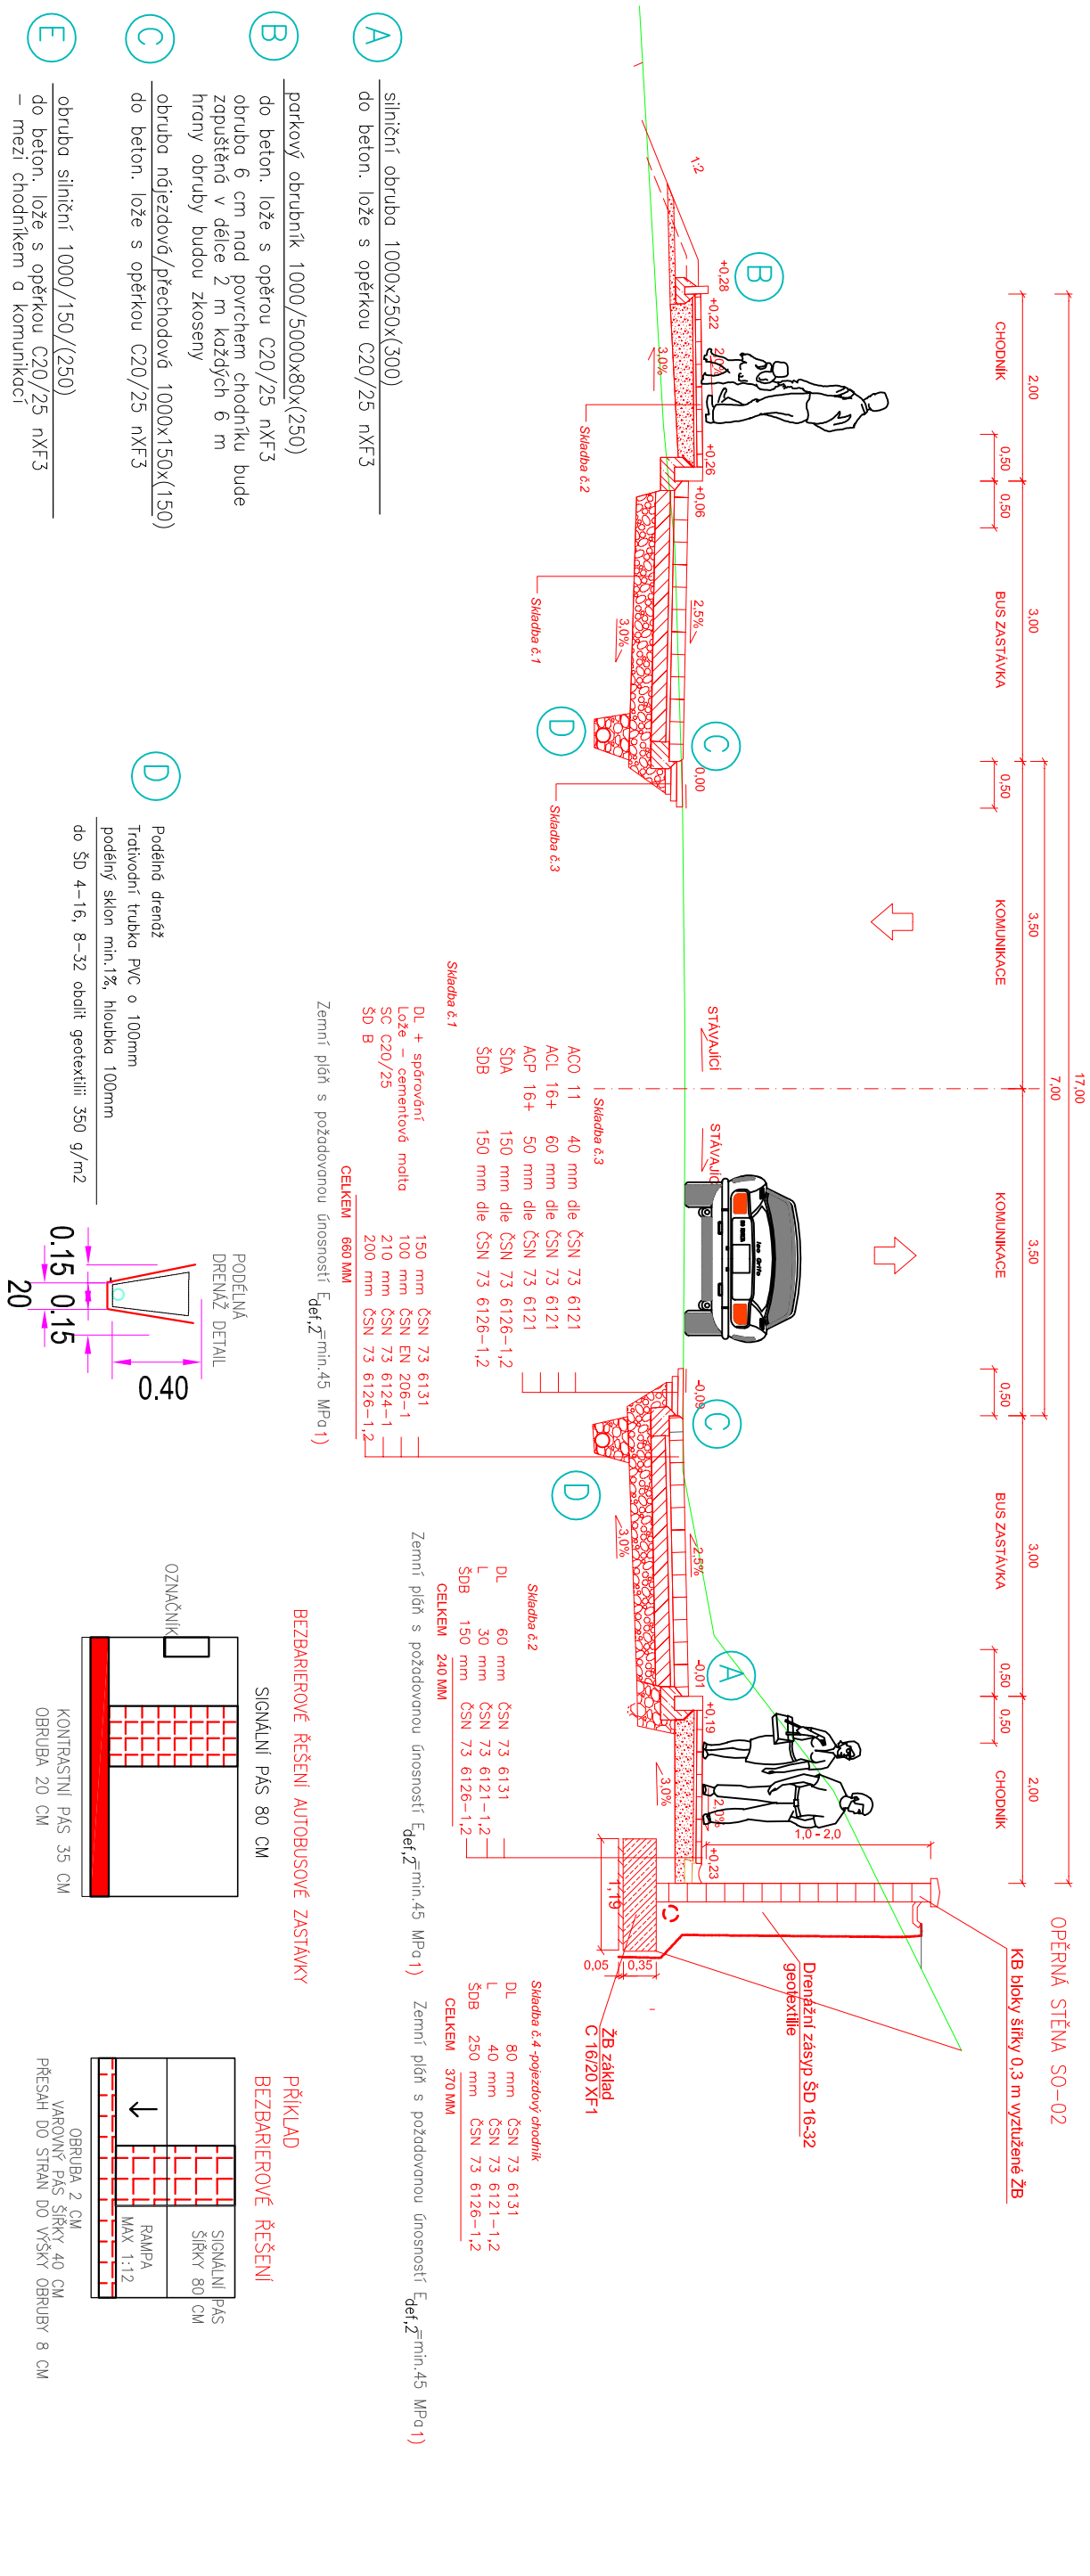

- POŽADAVKY:
- dlažba chodník – šedá
  - dlažba pro nevidomé (reliefní) – červená
  - dlažba – tvor I
  - dlažba a obruba – vibrolisovaný beton, XF4
  - chodník u komunikace se bude odvodňovat do vřadu v zeleném pósu
  - prostor za obrubou parkovou bude ohumusován
  - spóra u asfaltu bude prořizována a zalita modifikovanou zdl.
  - spóra u kostek – vysokopevnostní polymercementová mláto

POZN.:

- 1) V případě nízké únosnosti úprava podloží – přehutnění 20 cm nebo náhrada reykklátem tl. cca 100mm (způsob úpravy určit geotechnik)

Souřadný systém: S-JTSK  
Výškový systém: Bpv

ZODP. PROJEKTANT:	Ing. Dvořáková	PROJEKTOVALI:	Ing. Lucie Dvořáková
KRAJ:	SEVEROČESKÝ	MĚSTO:	Litvínov
NÁZEV:	PD – rekonstrukce ploch U Portýzána, Litvínov		
DATUM:	2./2016	STUPEŇ PD:	DPS
ČÁST:	C-STAVEBNÍ ČÁST	MĚŘÍTKO:	1:50
PŘÍLOHA:	Vzorový řez		
SLOVO PŘÍLOHY:			C-3

